

Województwo: świętokrzyskie  
 Powiat: kielecki  
 Gmina: Chęciny  
 Jednostka ewid.: 260403\_5 Chęciny - obszar wiejski  
 obręb: 0014 Starochęciny  
 część działek: 649, 137/18, 137/17, 137/31,  
 137/32  
 GK.III.666.0.1821.2014.

**MAPA DO CELÓW PROJEKTOWYCH**  
 skala 1:500

Mapę wykonano:

1. w układzie współrzędnych płaskich prostokątnych "2000"
2. w układzie wysokościowym Kronsztadt 1986

Mapa numeryczna powstata w wyniku wektoryzacji rastra mapy zasadniczej powiatu kieleckiego oraz pomiaru uzupełniającego.

Granice nieruchomości (działek) przyjęto na podstawie ewidencji gruntów i budynków.

Na terenie przedmiotowych działek nie badano słuszności gruntów.

Arkusz mapy zasadniczej:

ukł. "2000"  
 7.14.16.12.14. A5-6, B5-B, C5-8, D7-8  
 7.14.16.12.23 C1, D1-2, E1


Wykonawca: Geodezja Wojciech Ciopiński  
 Dane geodezyjne opracowane:  
 Wojciech Ciopiński upr. nr. 21896

Kielce, 02.04.2014

**GEODEZJA**  
*Wojciech Ciopiński*  
 Wojciech Ciopiński  
 ul. Kr. 21/69B

**GEODEZJA**  
 Wojciech Ciopiński  
 25-530 Kielce, ul. Sabinówek 3/40  
 MP 657-24-10-541; tel. 634-316-959

Podpisano: [podpis] <small>Podpisano w imieniu wykonawcy, w oparciu o ewidencję i kartograficzne, skanowane i wyrysowane mapy, w oparciu o dane geodezyjne i kartograficzne.</small>	STANOWISKO POWIATOWE W KIELCACH: Powiatowy Urząd Dokumentacji Geodezyjnej i Kartograficznej
	Stanowisko: P2604, 20/4, 1866
Organ prowadzący politykę zasobów geodezyjny i kartograficzny	08.04.2014 Z upr. Stanowiska INSPEKTOR [podpis]
Identyfikator ewidencyjny numeru zasobu - operatu technicznego	
Data wykonania operatu technicznego do ewidencji nieruchomości zasobu	
Imię i nazwisko i funkcja osoby odpowiedzialnej za mapę	

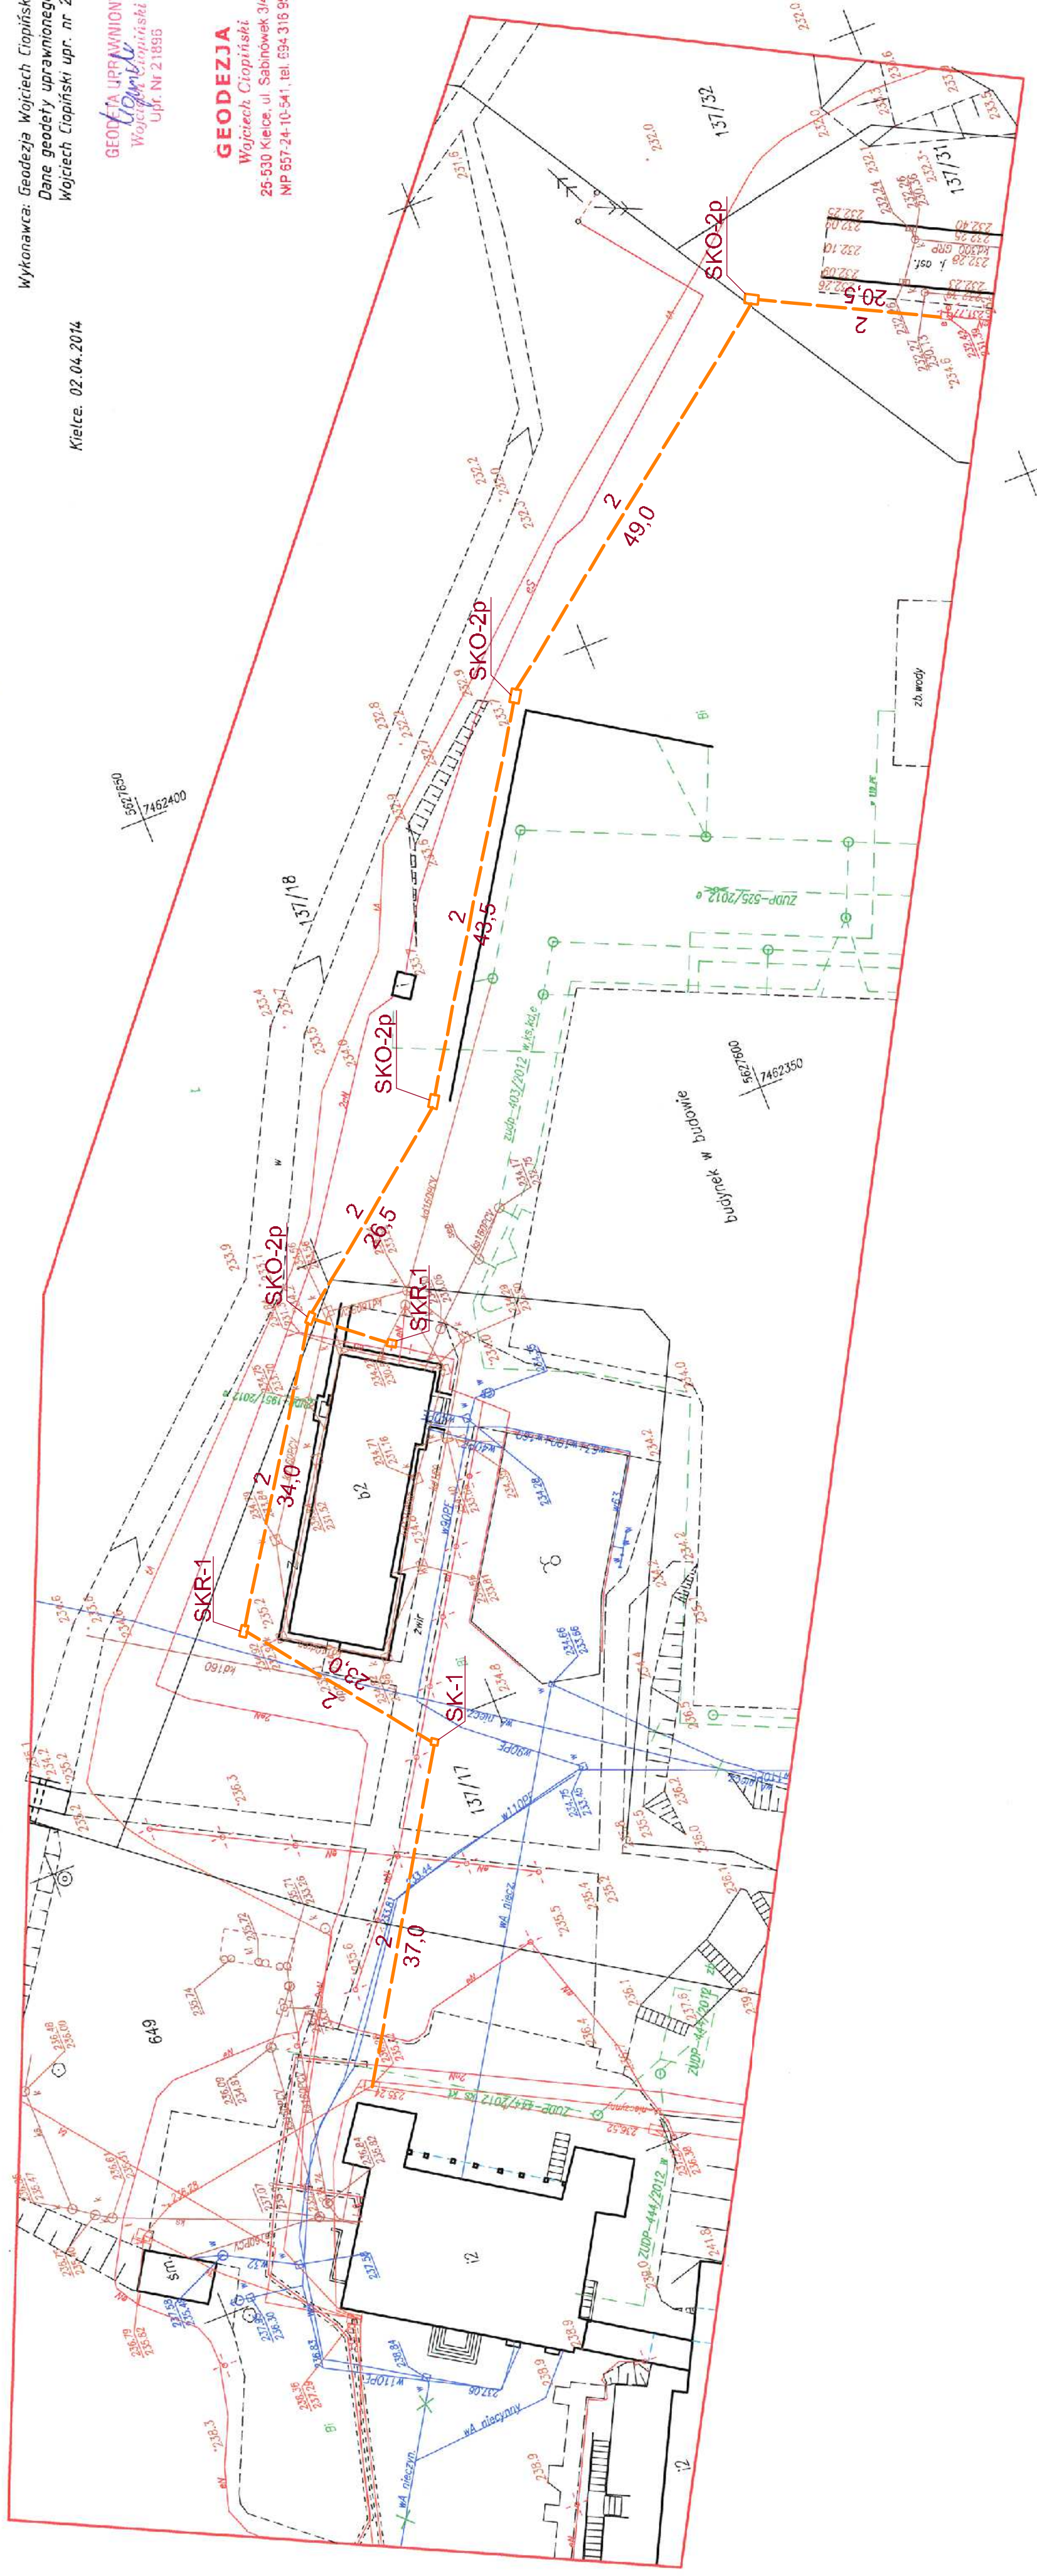

LEGENDA STANU PROJEKTOWANEGO  
 [Symbol] - KANALIZACJA TELETECHNICZNA Z UL. HDPE-1/0  
 [Symbol] - STATION KABELOWA SIOCB  
 [Symbol] - RURA PRZEPUSTOWA I PRZEBIEG pod obrotami  
 skrzyżowania z infrastrukturą HDPE-1/0x3