


BUDYNEK SZKOŁY - TECHNIKUM  
 ROLNICZE W PODZAMCZU CHĘCIŃSKIM  
 SKALA 1:100  
 RYS. NR 1.

# RZUT PARTERU

*Detale*  
*Skala*  
*Projekt*




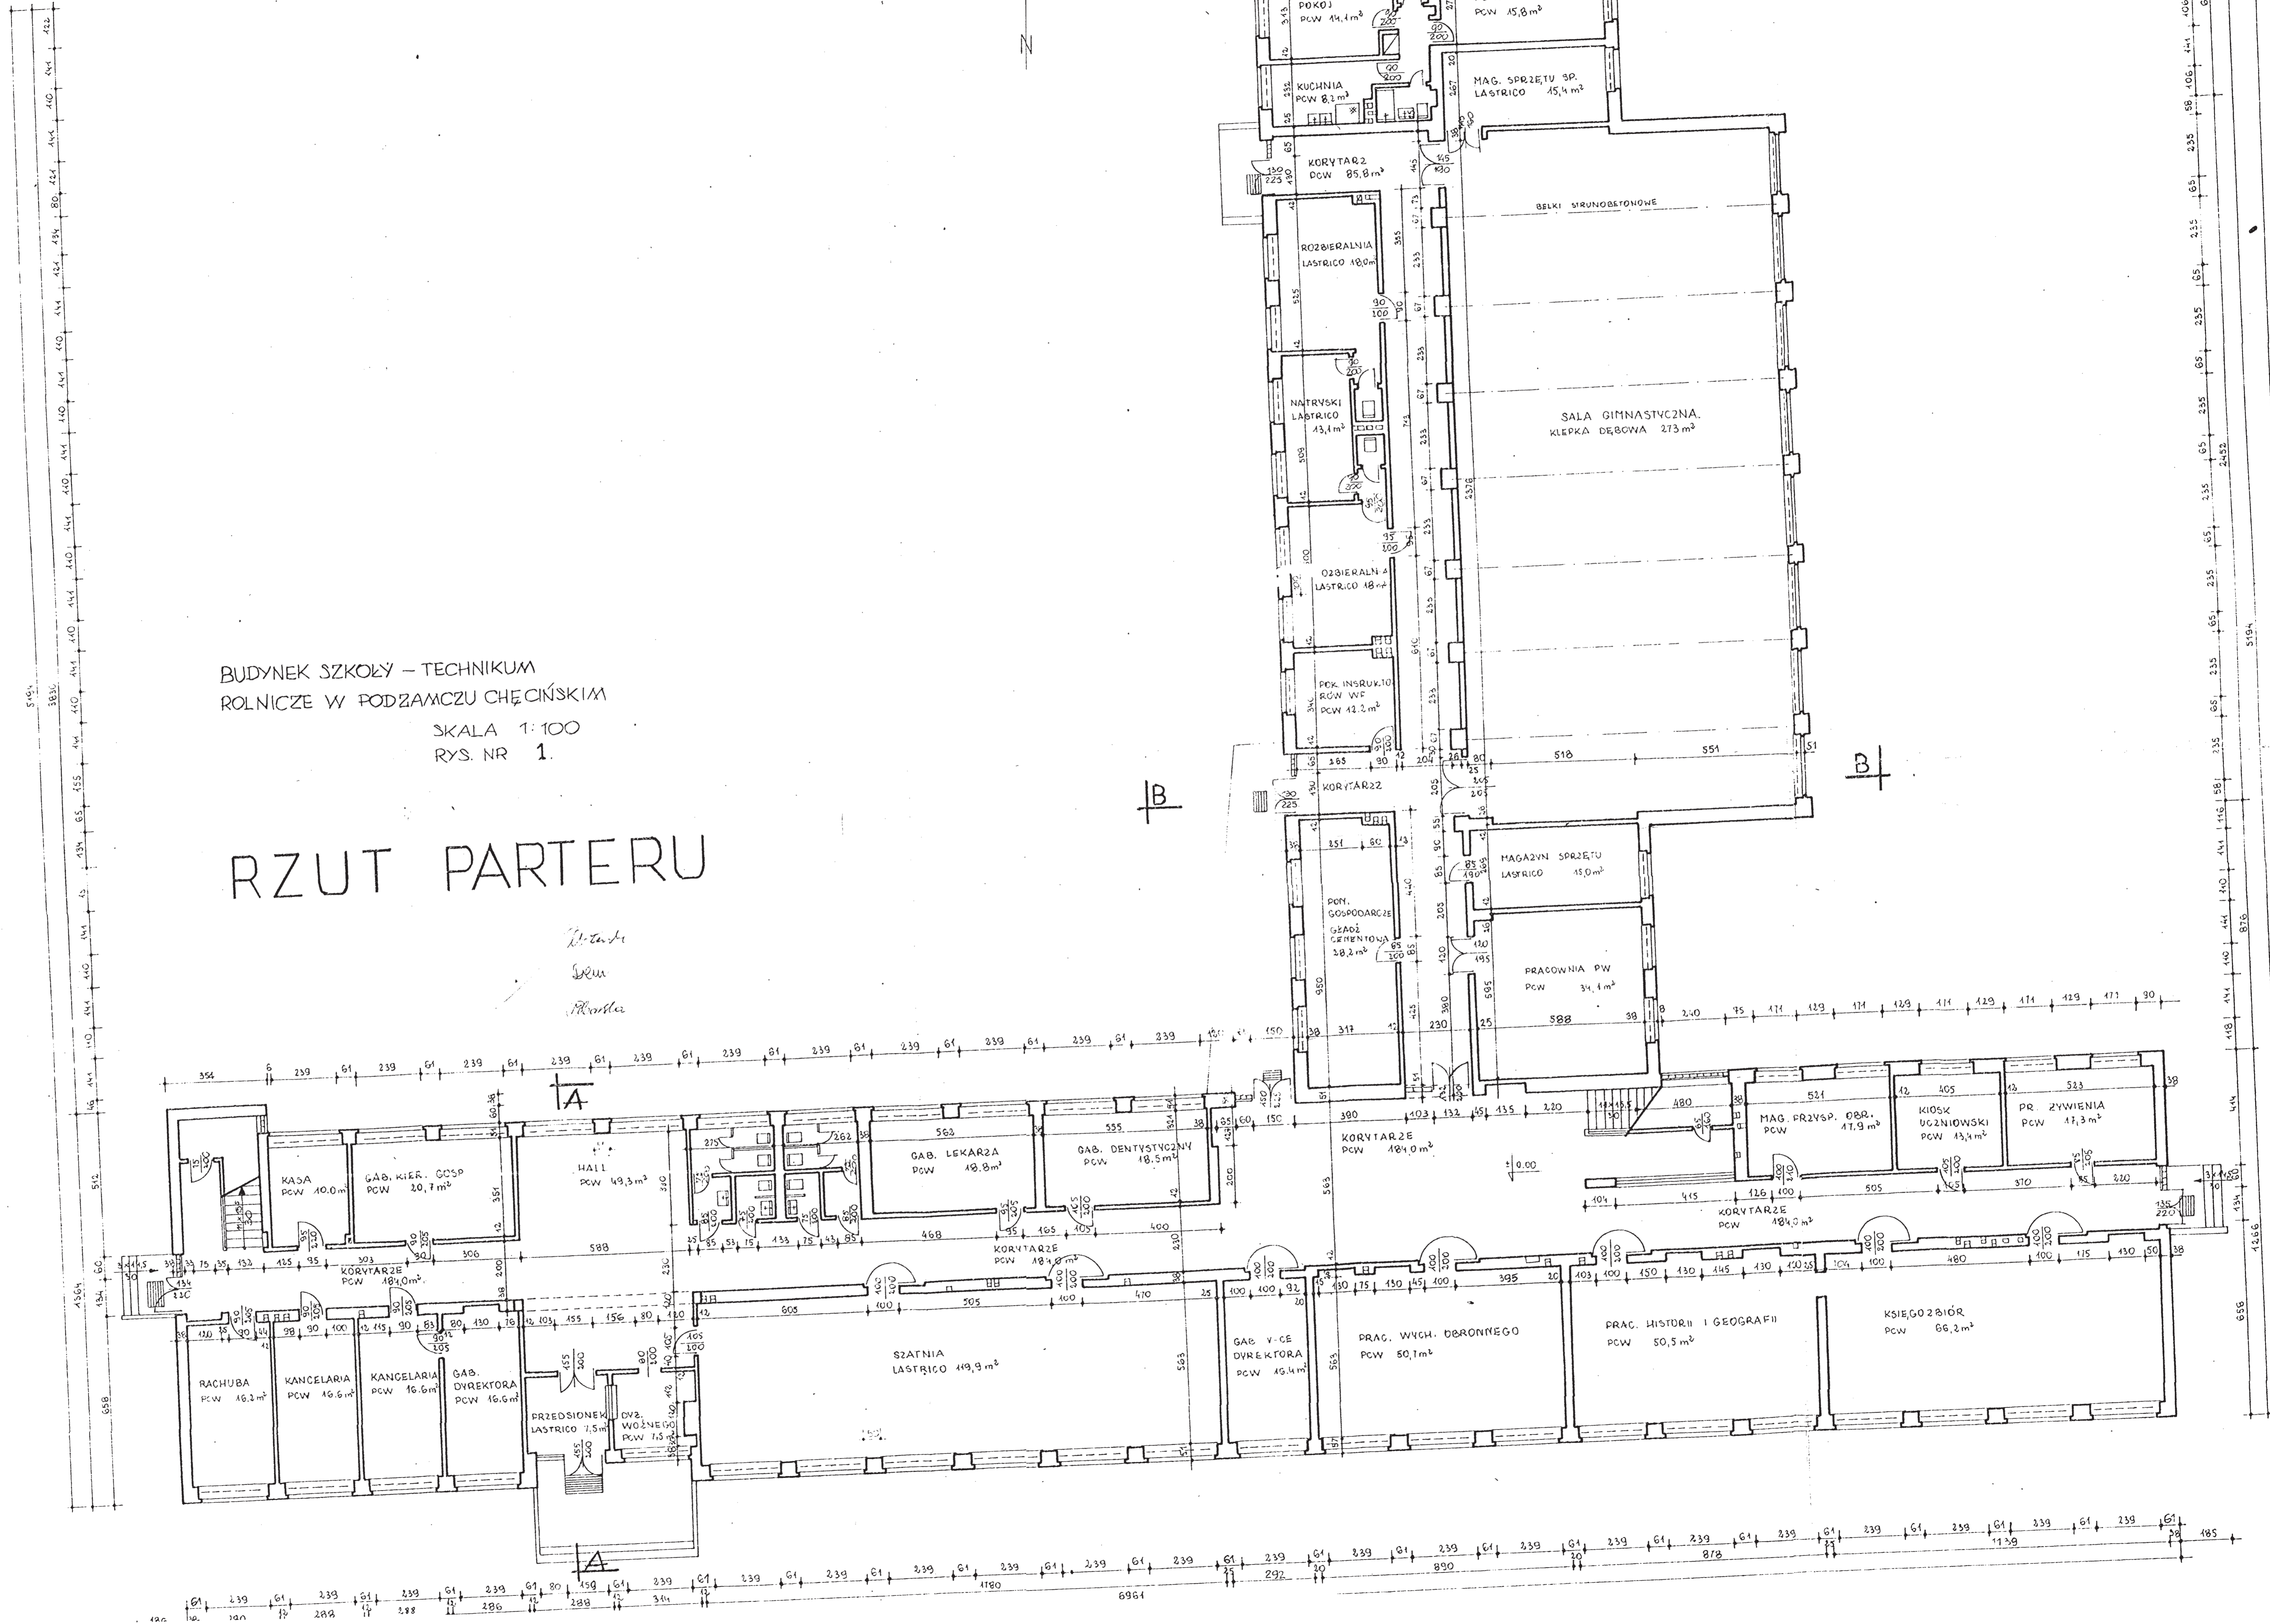



BUDYNEK SZKOŁY — TECHNIKUM  
ROLNICZE W PODZAMCZU CHĘCIŃSKIM  
SKALA 1:100  
RYS NR 2.

# RZUT PIĘTRA I

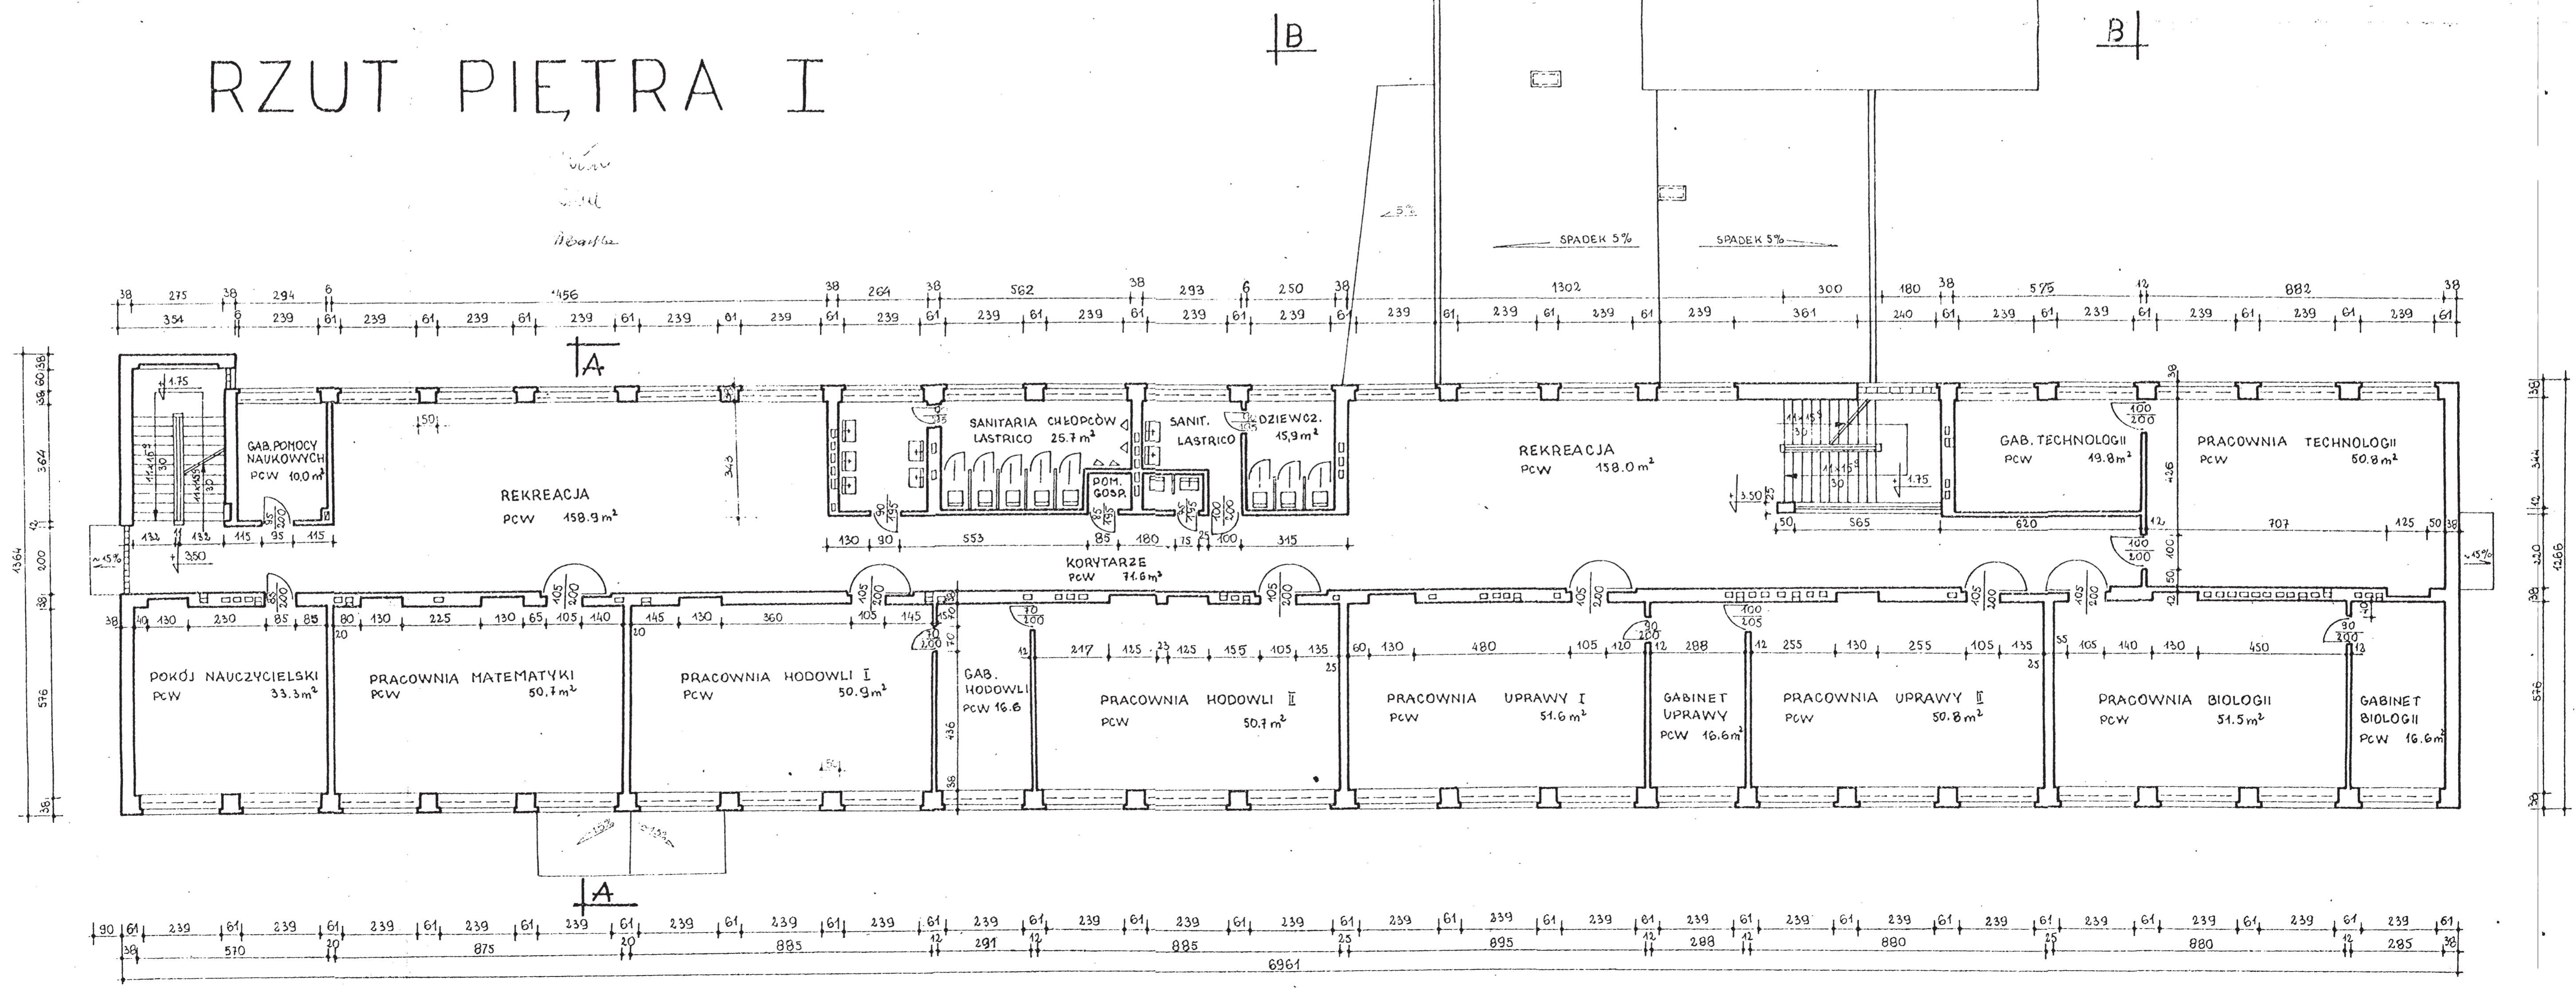







BUDYNEK SZKOŁY – TECHNIKUM  
ROLNICZE W PODZAMCZU CHEĆCIŃSKIM  
SKALA 1:100  
RYS. NR 3

# RZUT PIĘTRA II

*Stwier*  
*DCM*  
*Wankle*

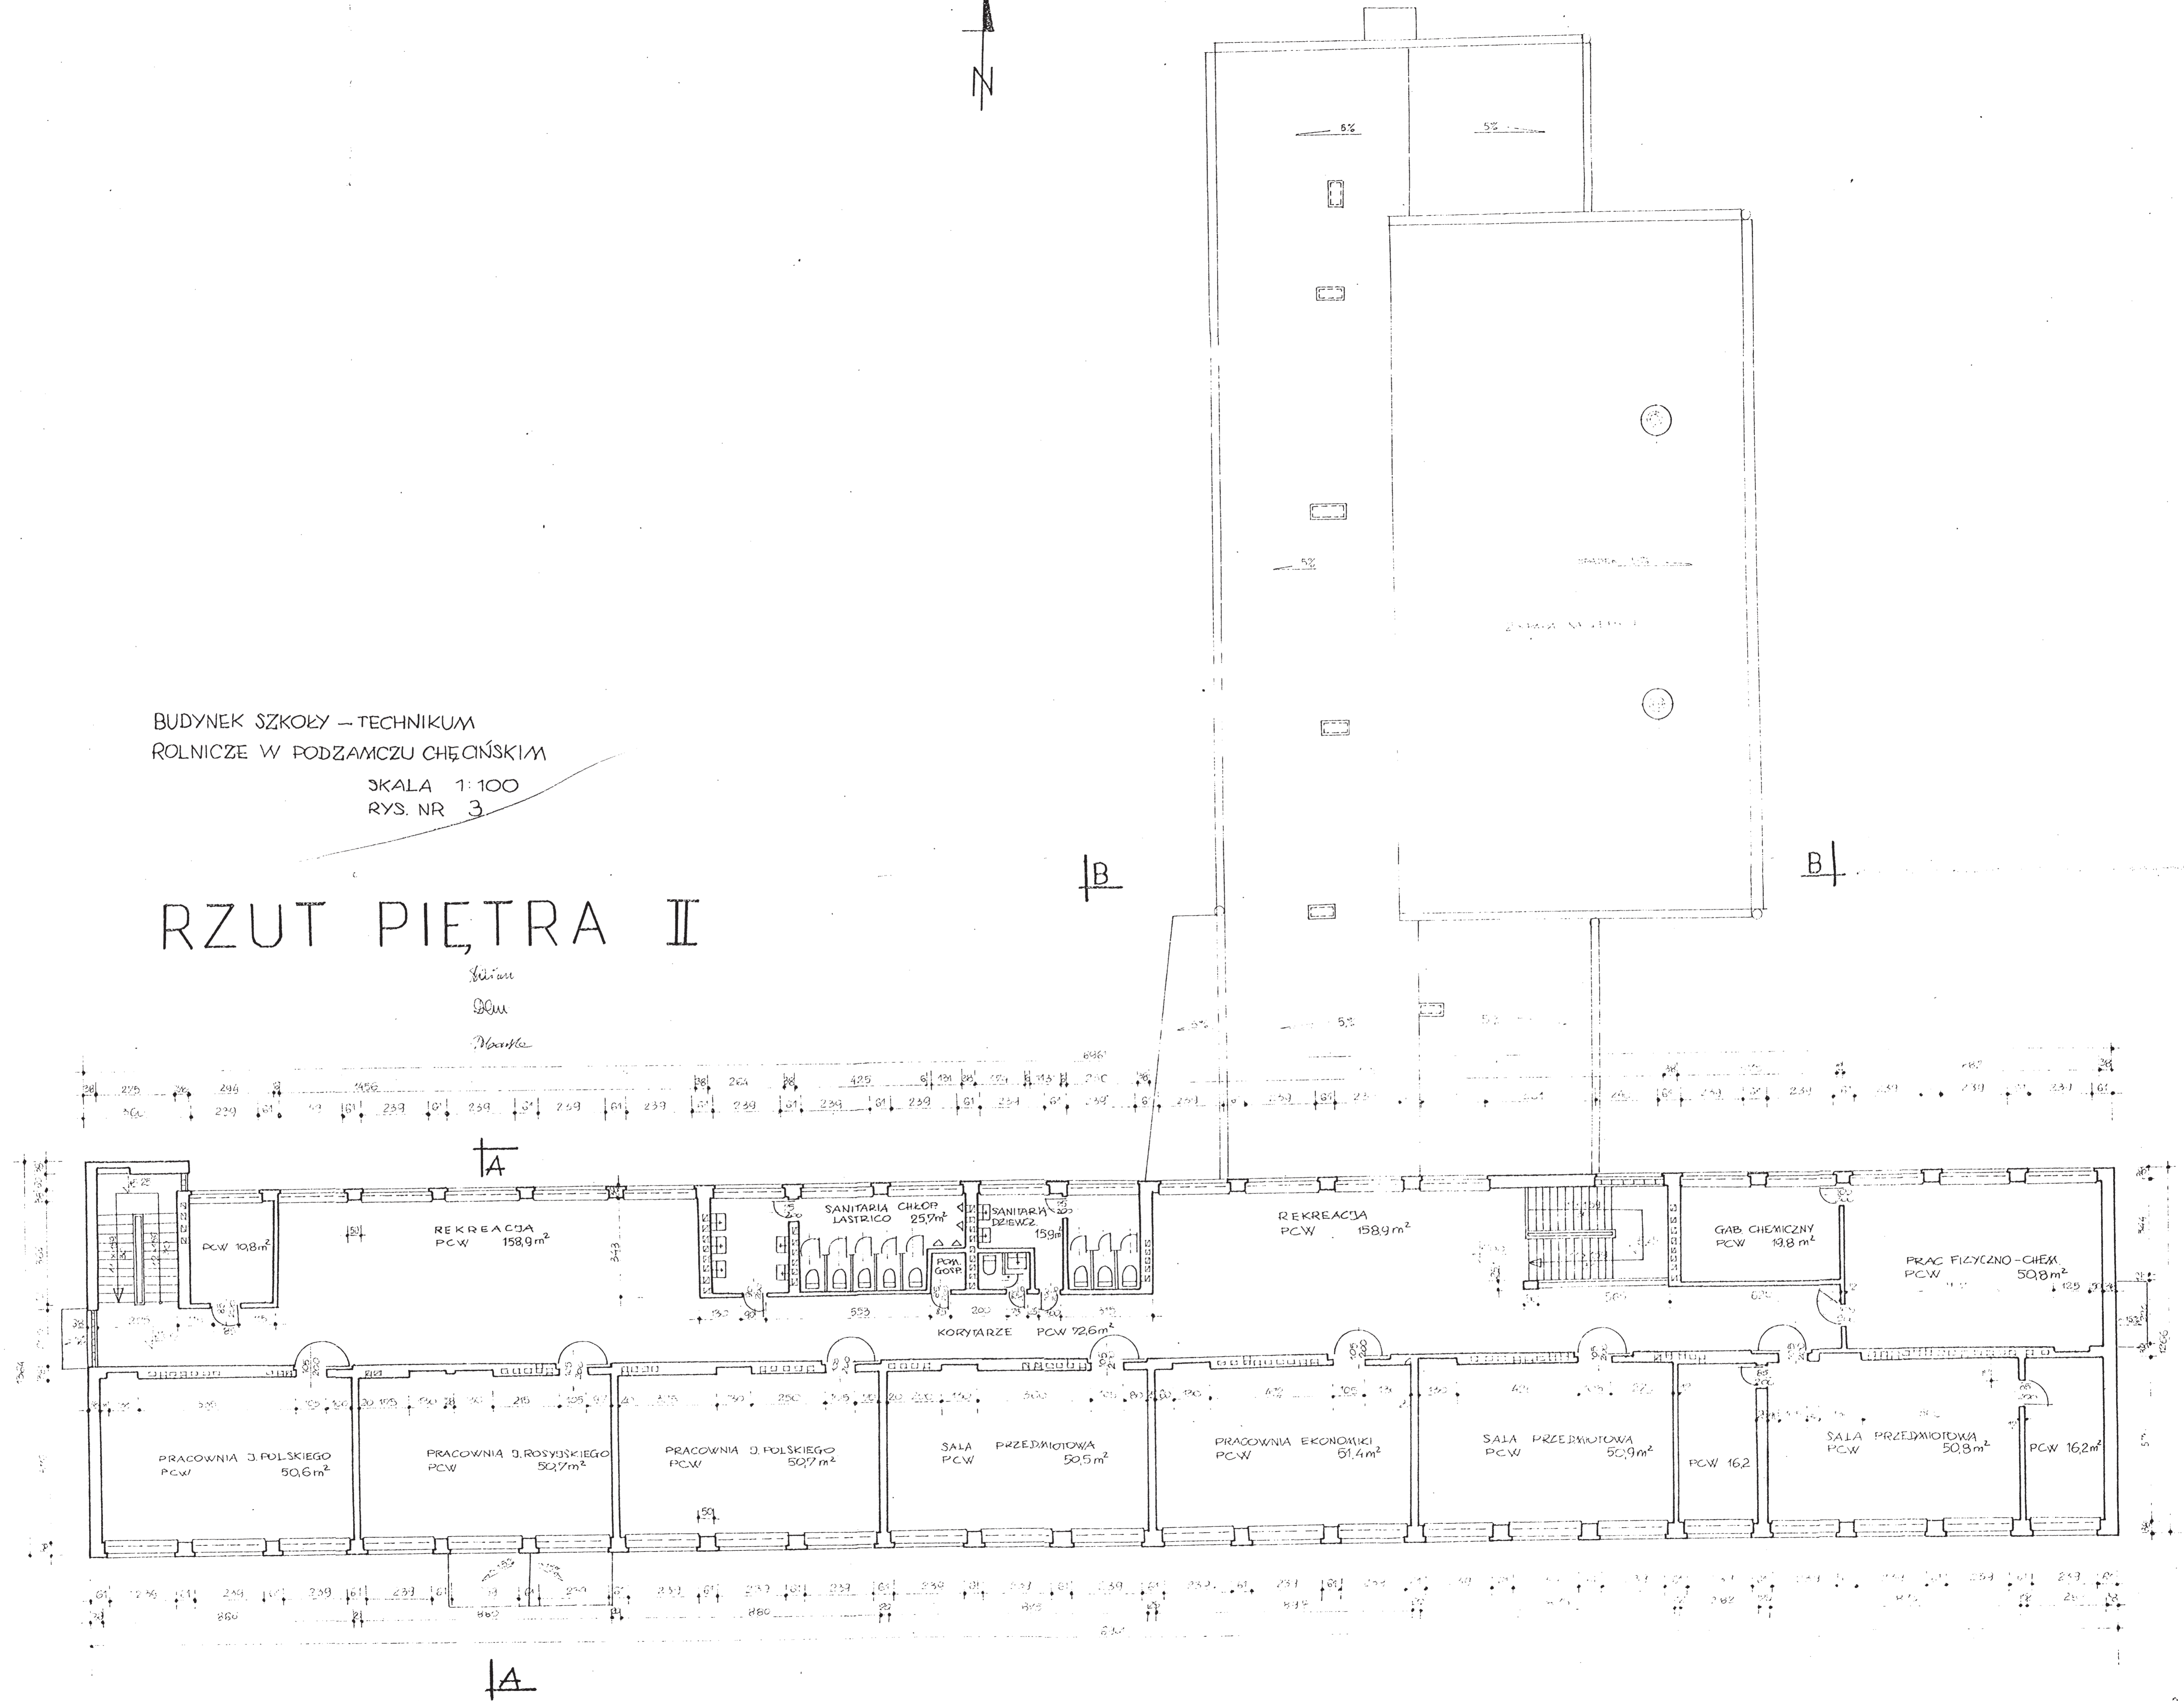




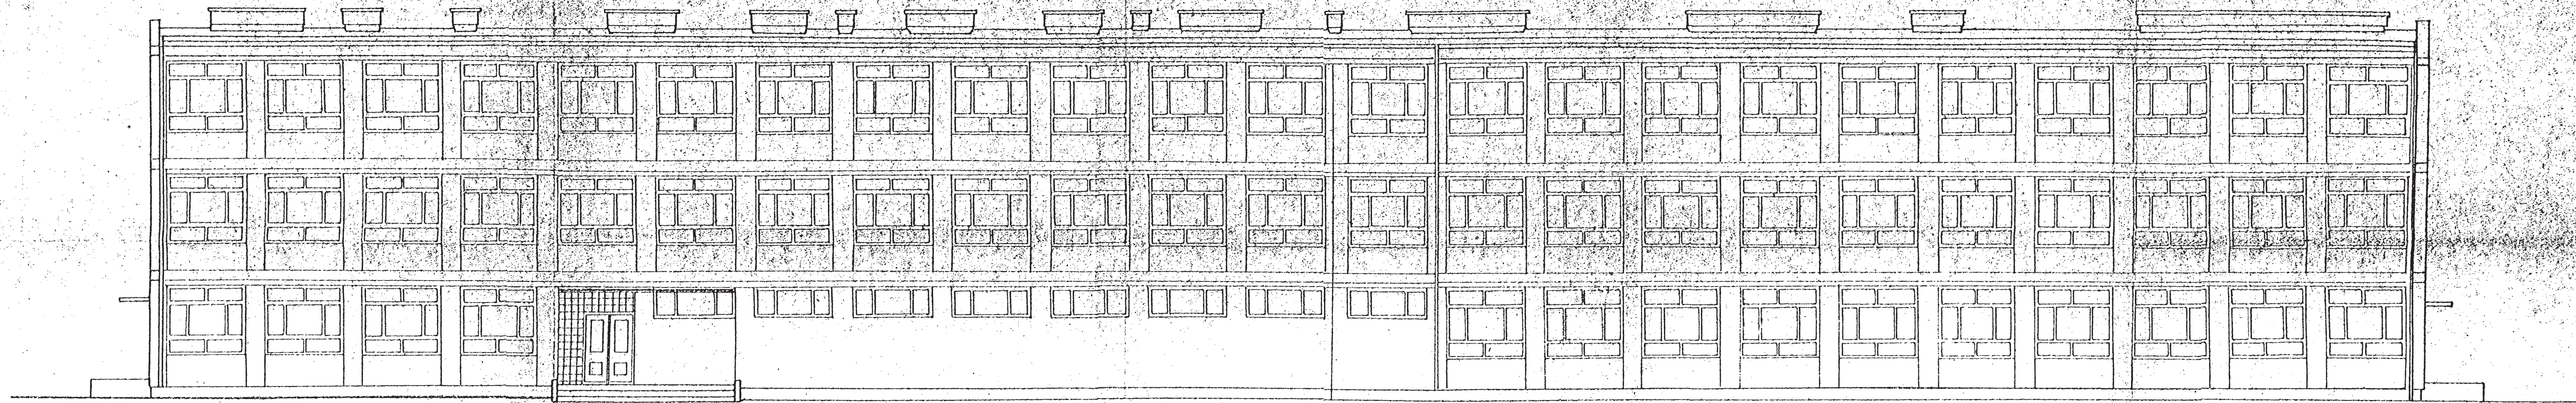

ELEWACJA POŁUDNIOWA

BUDYNEK SZKOŁY - TECHNIKUM  
RÖLNICZE W PODZAMCZU CHĘCIŃSKIM

SKALA 1:100  
RYS. NR 7.

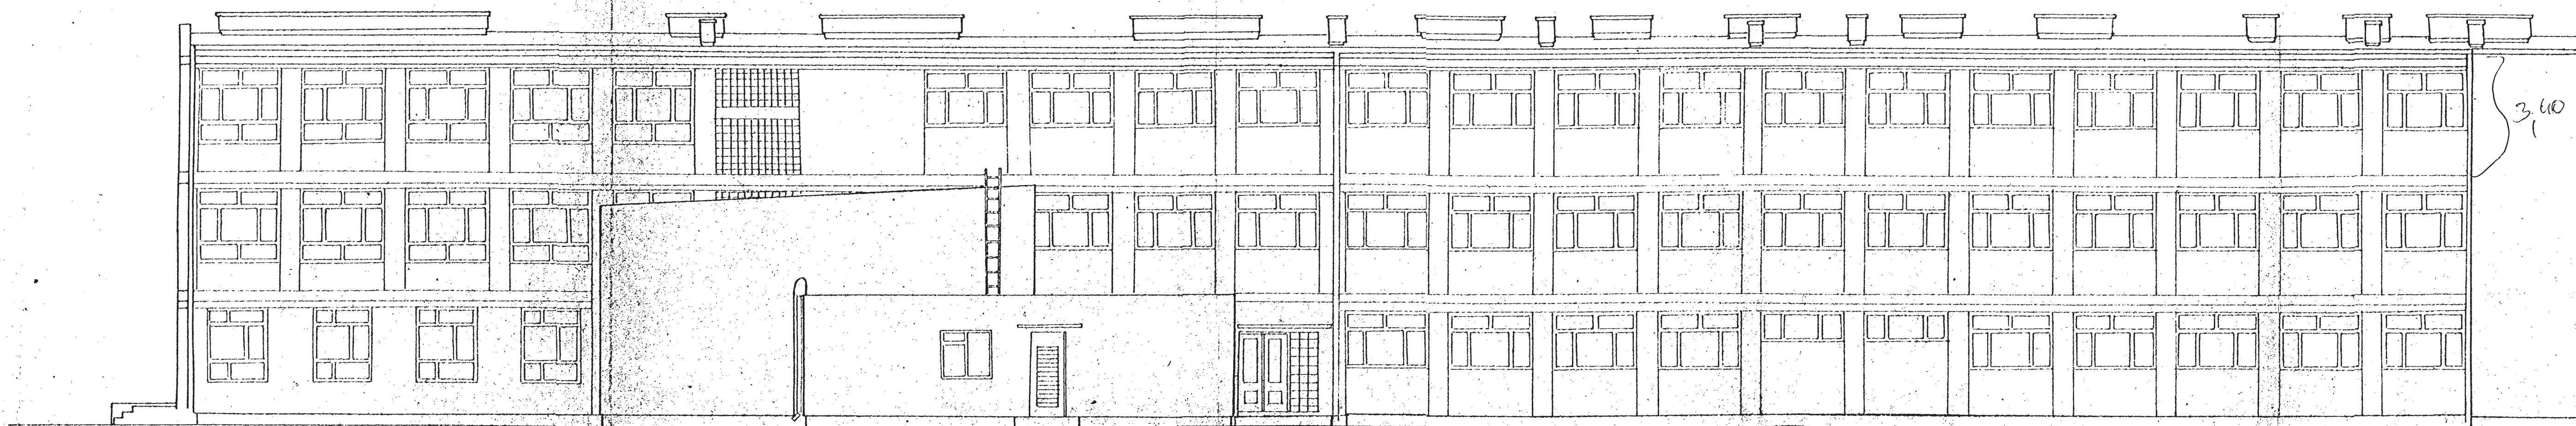

ELEWACJA PÖŁNOCNA

*Wzrost*  
*Dem*  
*Abonka*