



PLATFORMA SCHODOWA – połączenie korpusu głównego i skrzydła północnego


RZUT PIĘTRA – skala 1 : 25

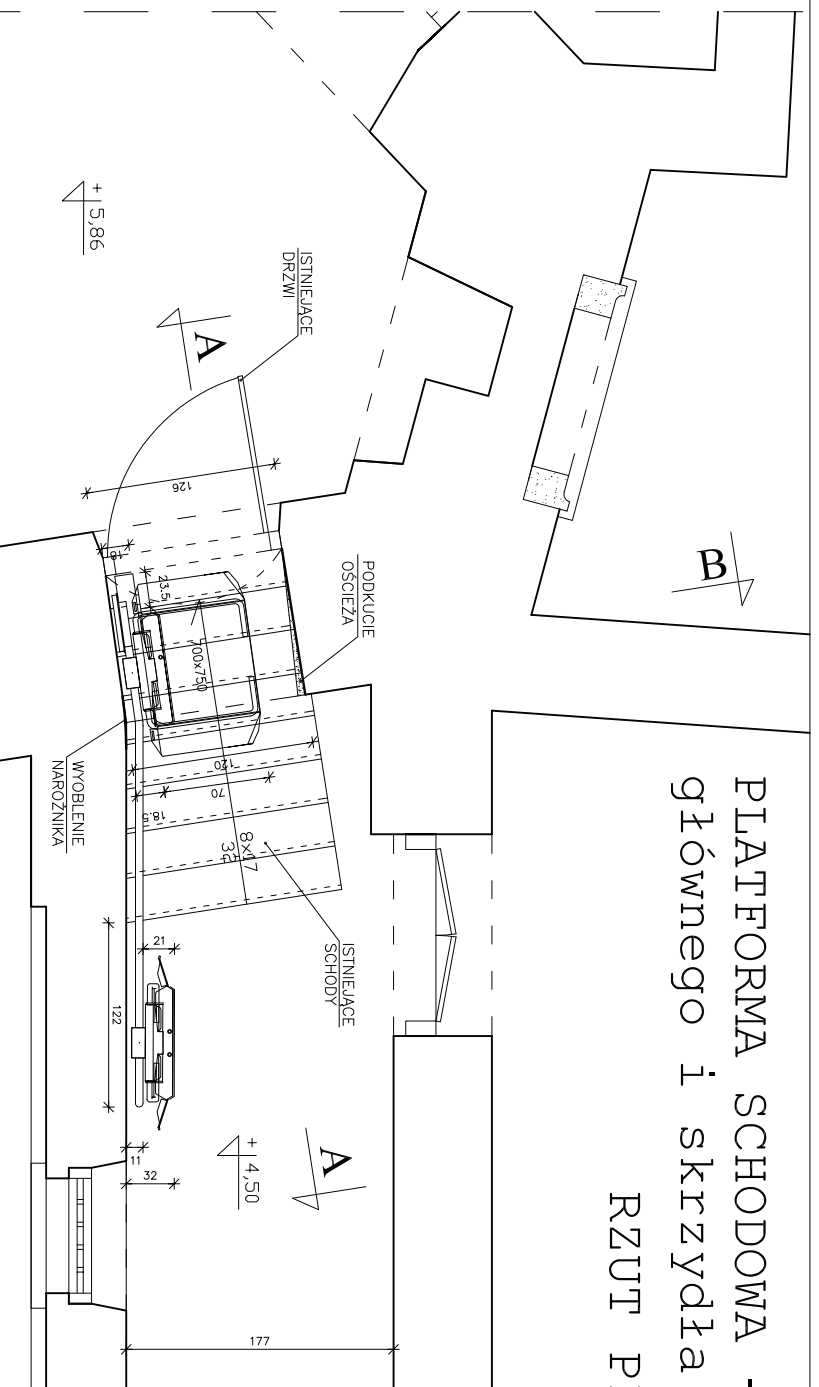

PRZEKRÓJ B-B

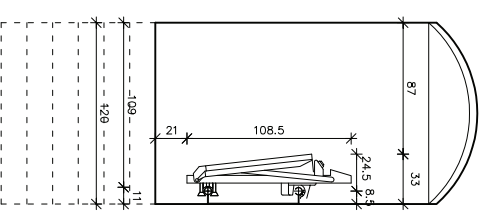

PRZEKRÓJ A-A

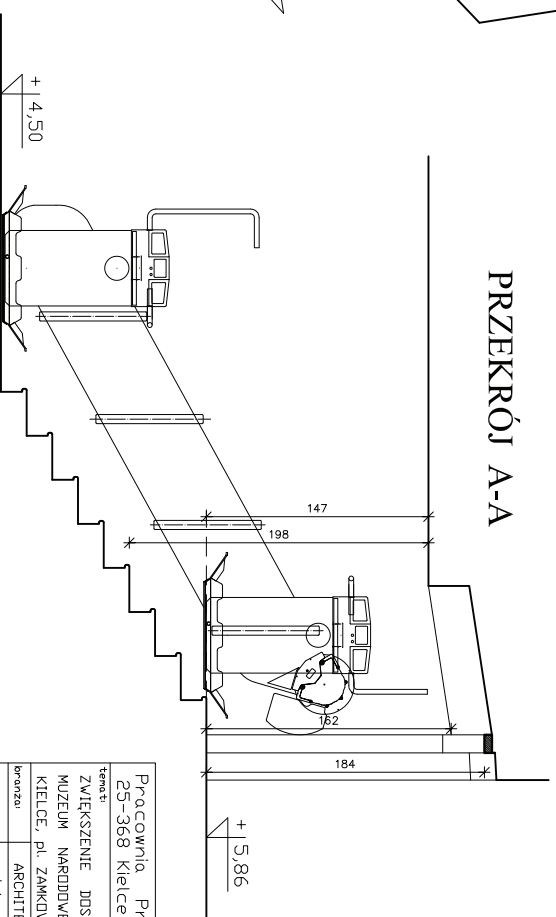

Pracownia Projektowa Pełnyicz – Wodnicki 25-368 Kielce, ul. Zagórska 42, tel. 343 12 84		szkicownik	
ZWIĘKSZENIE DOSTĘPNOŚCI BUDYNKU MUZEUM NARODOWEGO – PALAC BISKUPI KIELCE, pl. ZAMKOWY			
branża:	ARCHITEKTURA	podpis:	nr upr.:
projektował:	mgr inż. arch. Włodzimierz Pełnyicz		02.2008
opracował:	mgr inż. Tomasz Salek		---
opracował:	mgr inż. arch. Arkadiusz Wodnicki	KL-270/89	02.2008
rysownik:	mgr inż. arch. Arkadiusz Wodnicki	skala:	nr rys.:
	PLATFORMA-RZUT PIĘTRA	1:25	7
P R A W A A U T O R S K I E Z A S T R E Z Ź O N E			