


RZUT DACHU SKALA 1:100

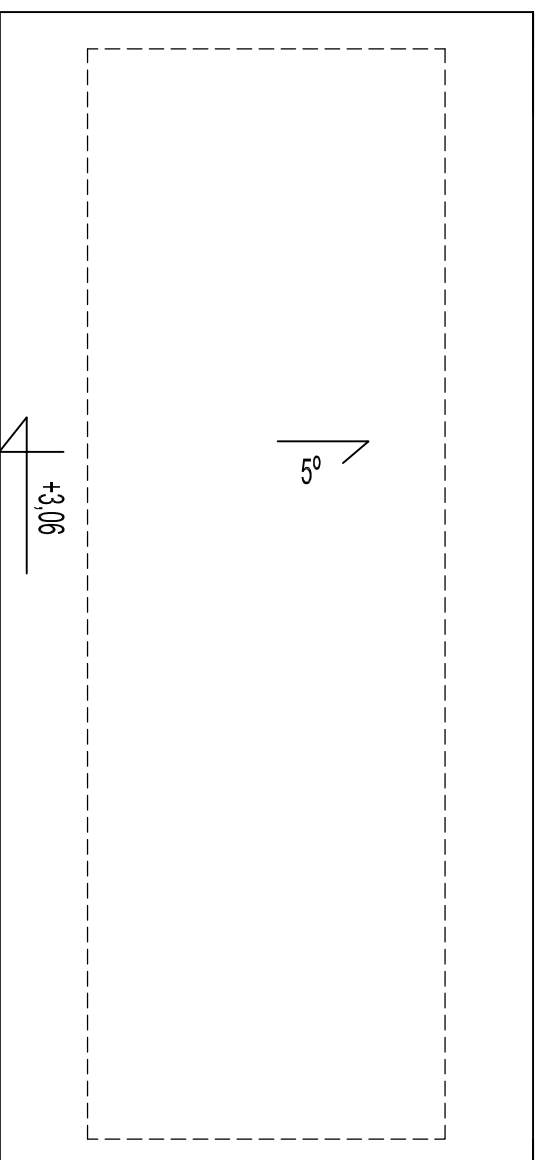

POKRYCIE DACHU:
Płyty faliste cementowo – azbestowe

Obiekt:	WIATA PRZYSTANKOWA	
Branża:	PROJEKT ROZBIÓRKI	
Adres:	W pasie drogowym nr ewid. 136/2 w m. Podzamcze, Gmina Chęciny	Data: 09/2011
Projektował:	RZUT DACHU	skala: 1:100
	Łukasz Czerwik	nr rys.: 1A