


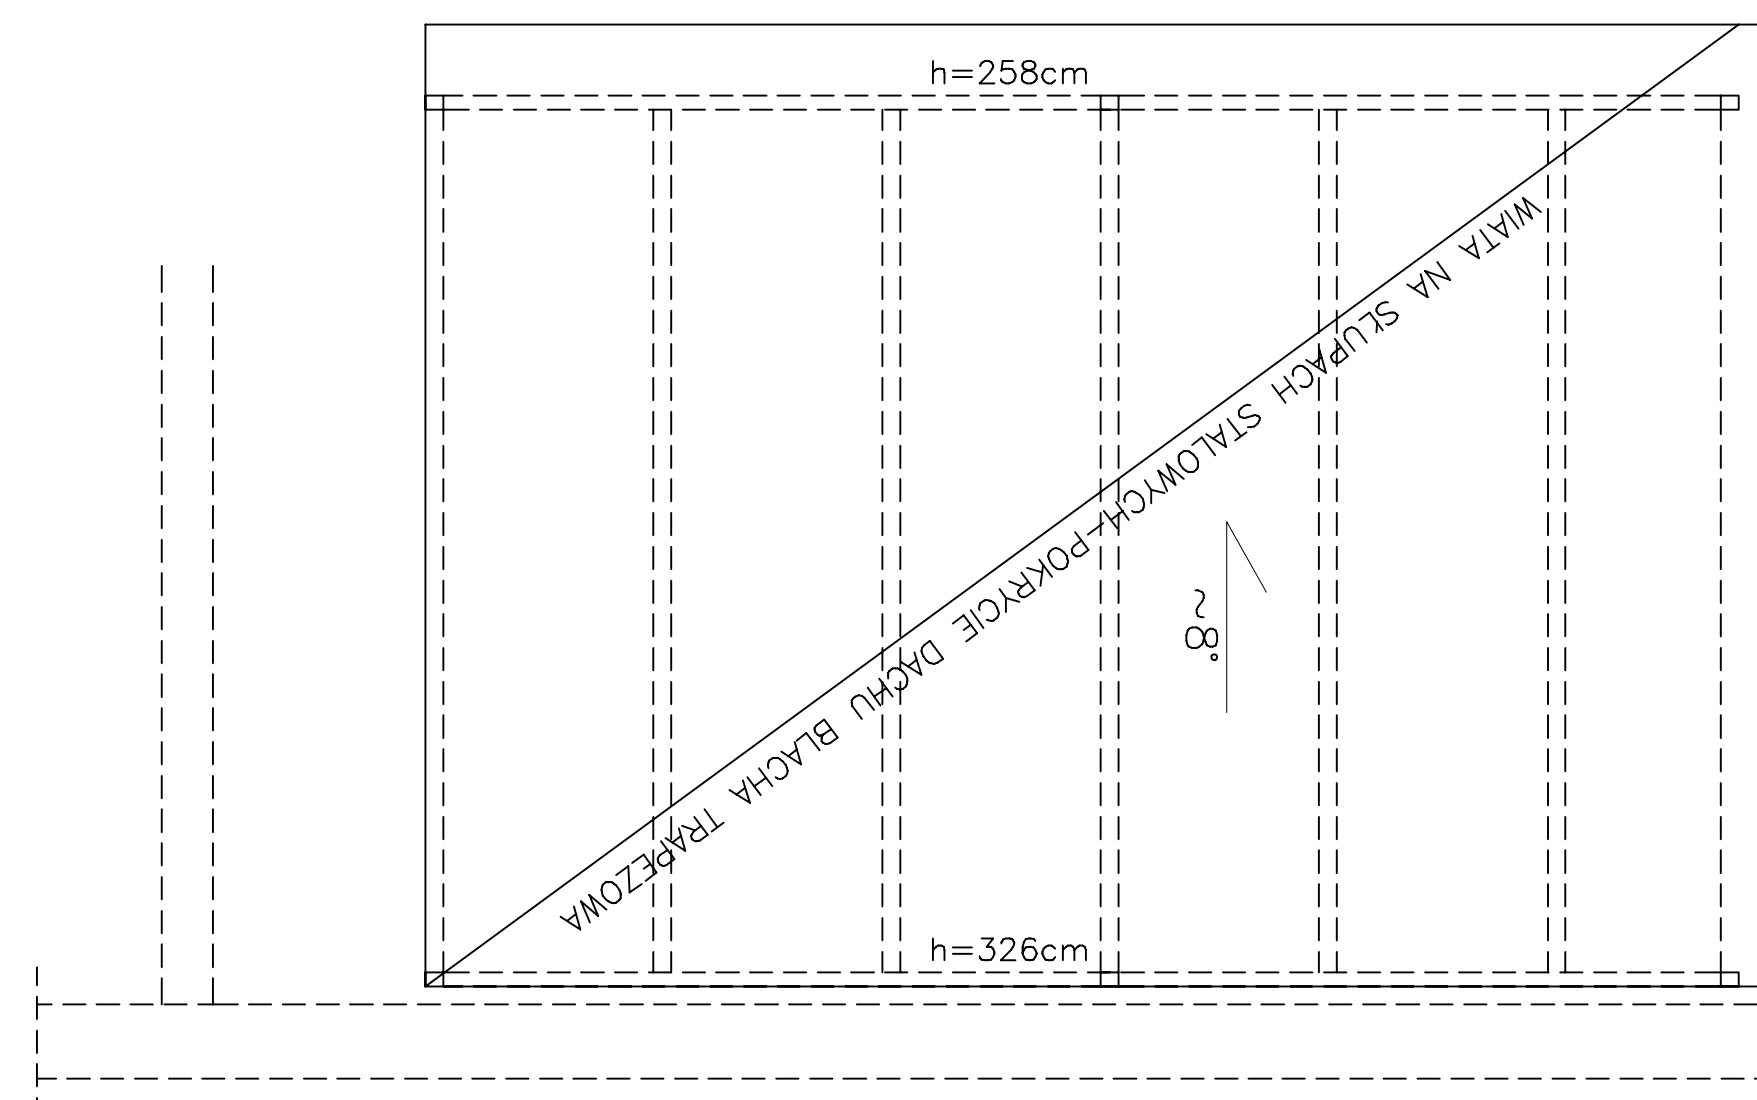


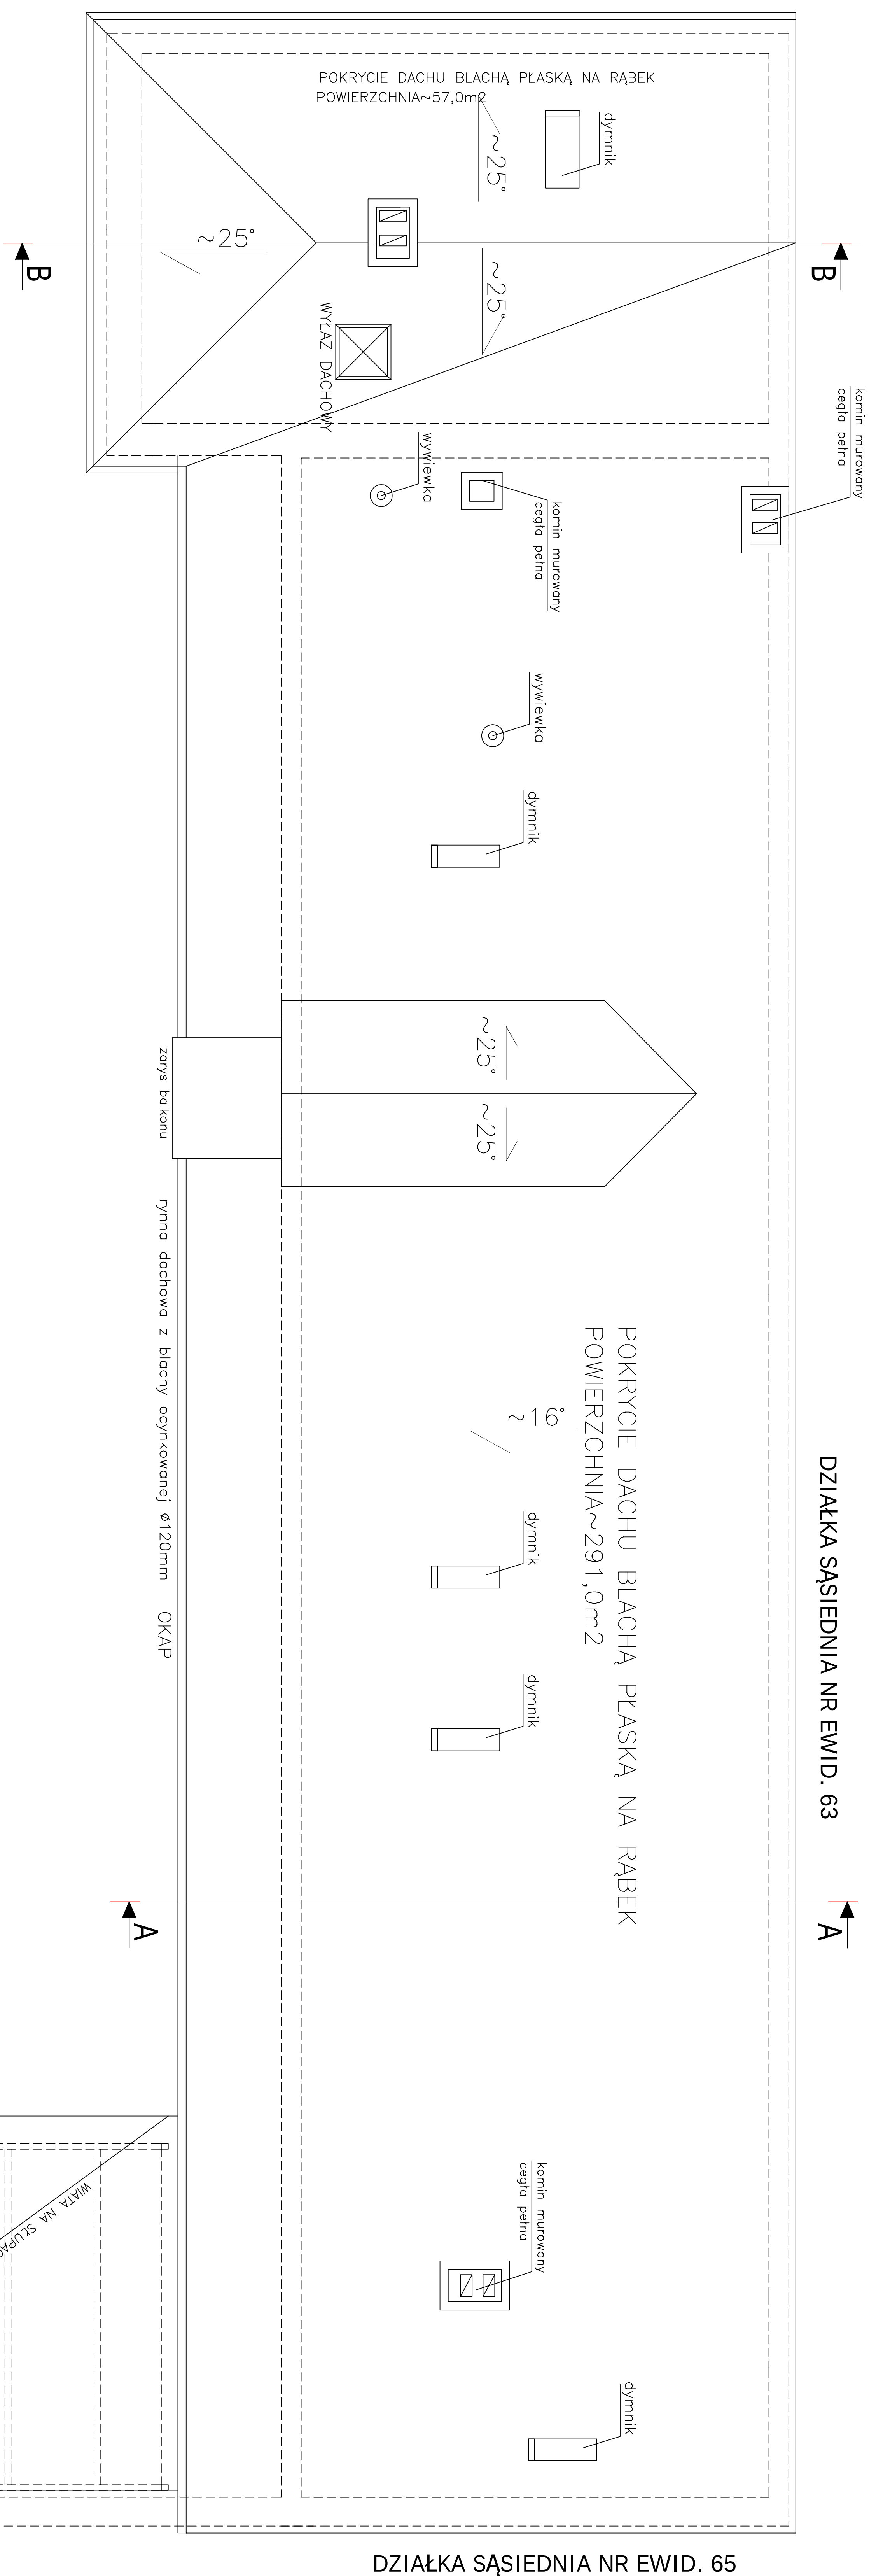

SCHEMAT WIĄZARA DACHOWEGO
ROZSTAW 390cm
ILOŚĆ 8szt.

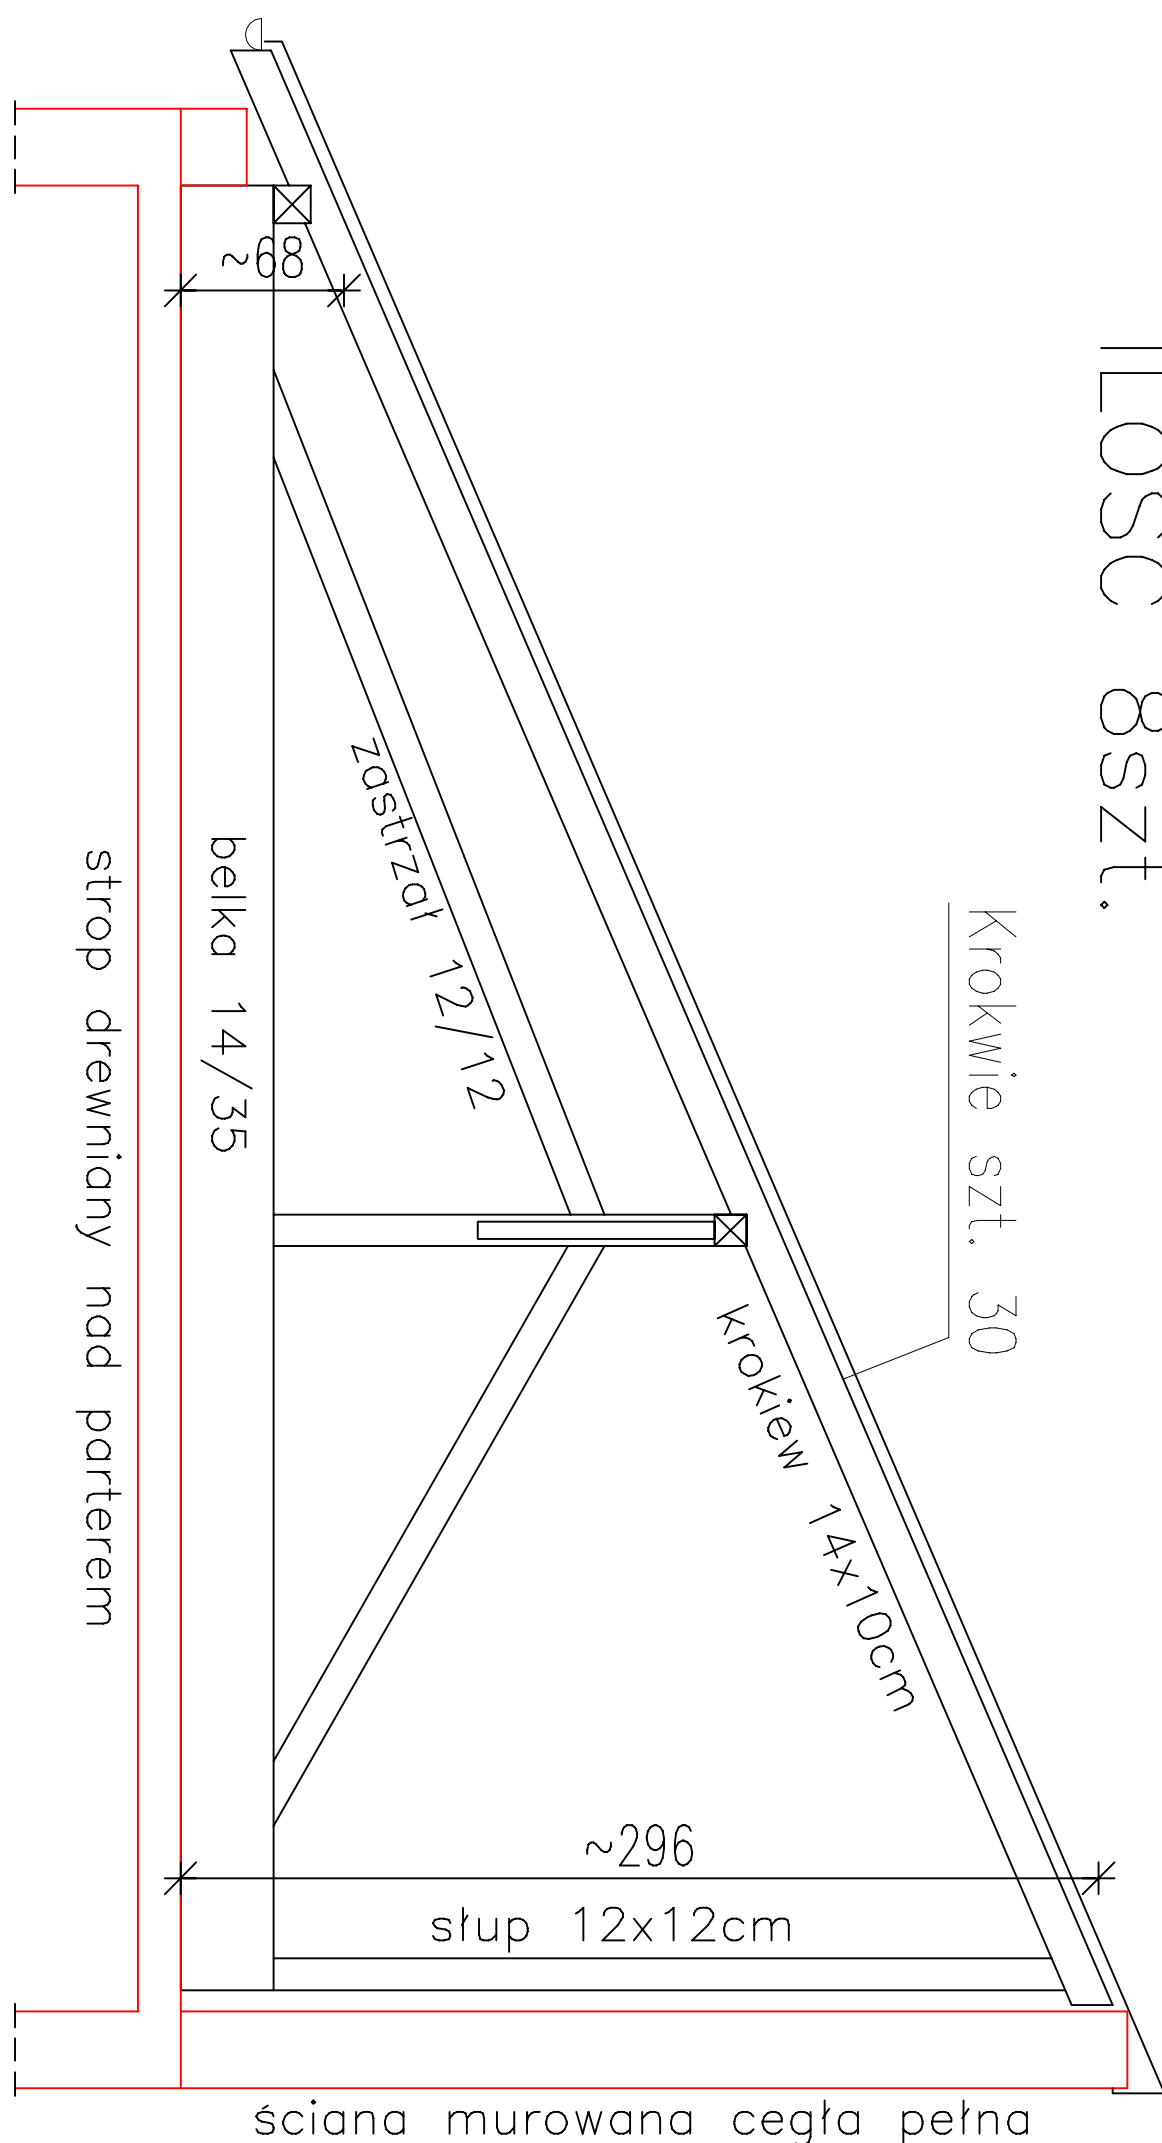

SCHEMAT USTYTUOWANIA BUDYNKÓW

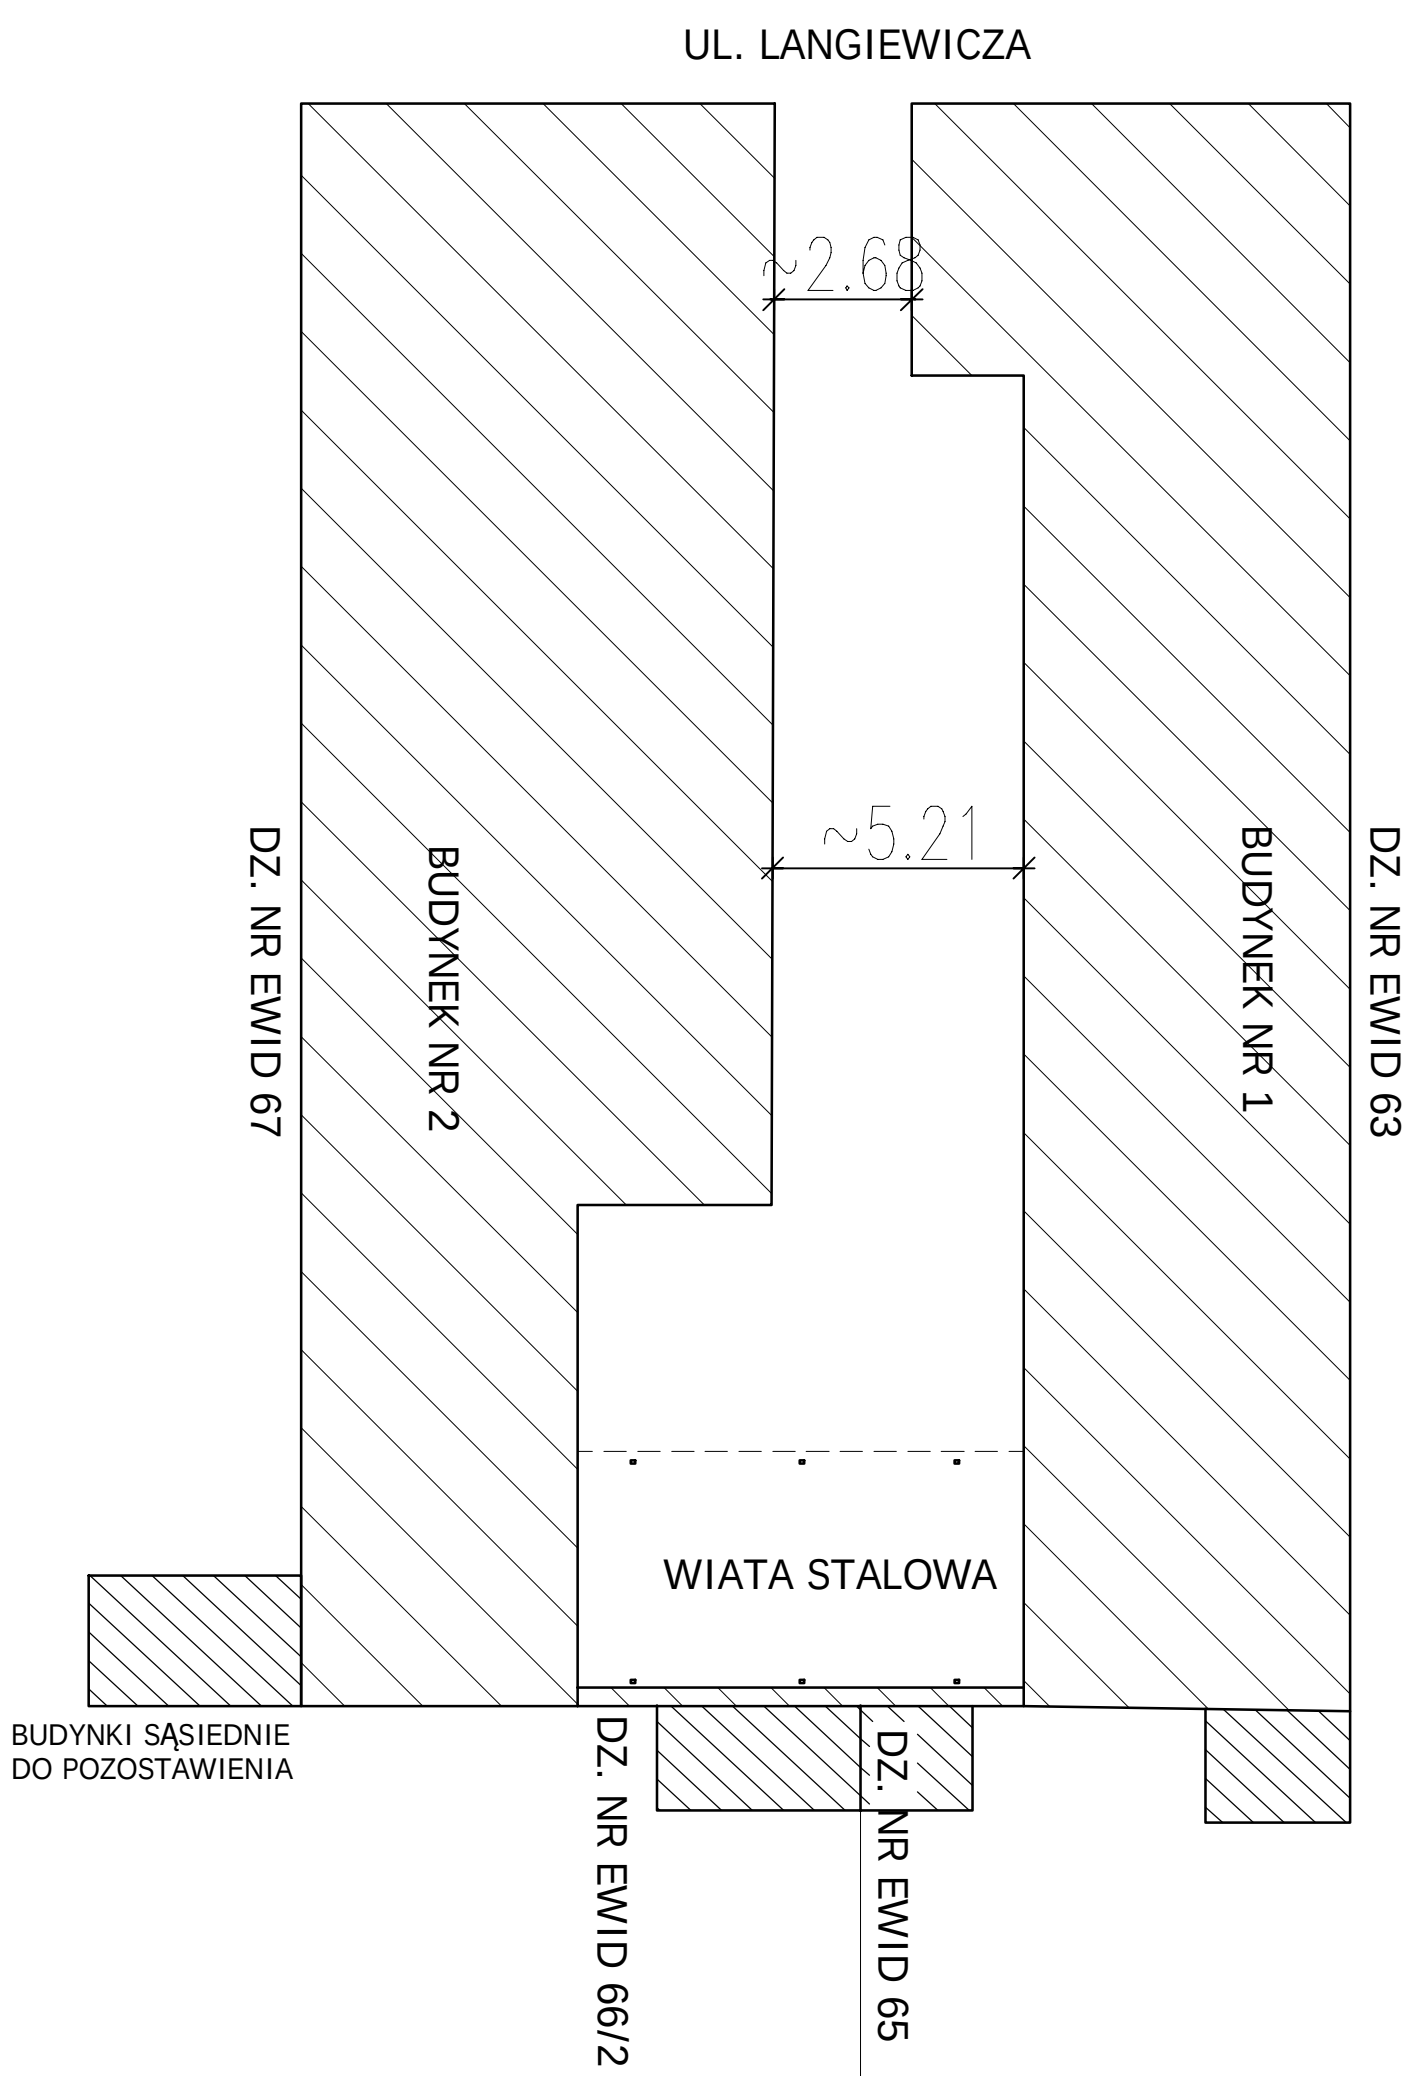

Nazwa i adres obiektu budowlanego:					
PROJEKT ROZBUDOWY OBIEKTÓW BUDOWLANYCH PRZY UL. LANGIEWICZA (DAWNA APTKA) DZ. NR EWID. 64, OBR.0024, KIELCE					
Tytuł rysunku: BUDYNEK NR 1 RZUT DACHU-INWENTARYZACJA					
FUNKCJA	MIEJ NAKAZISKO	NR UPK.	PDPIS		
PROJEKTOWAŁ	mjr m. Stasiów Grudzeń	228/KL/72		Skala rys/ 1:100	Nr rys.
DATA:	WRZEŚNIEN 2025			I-02	