


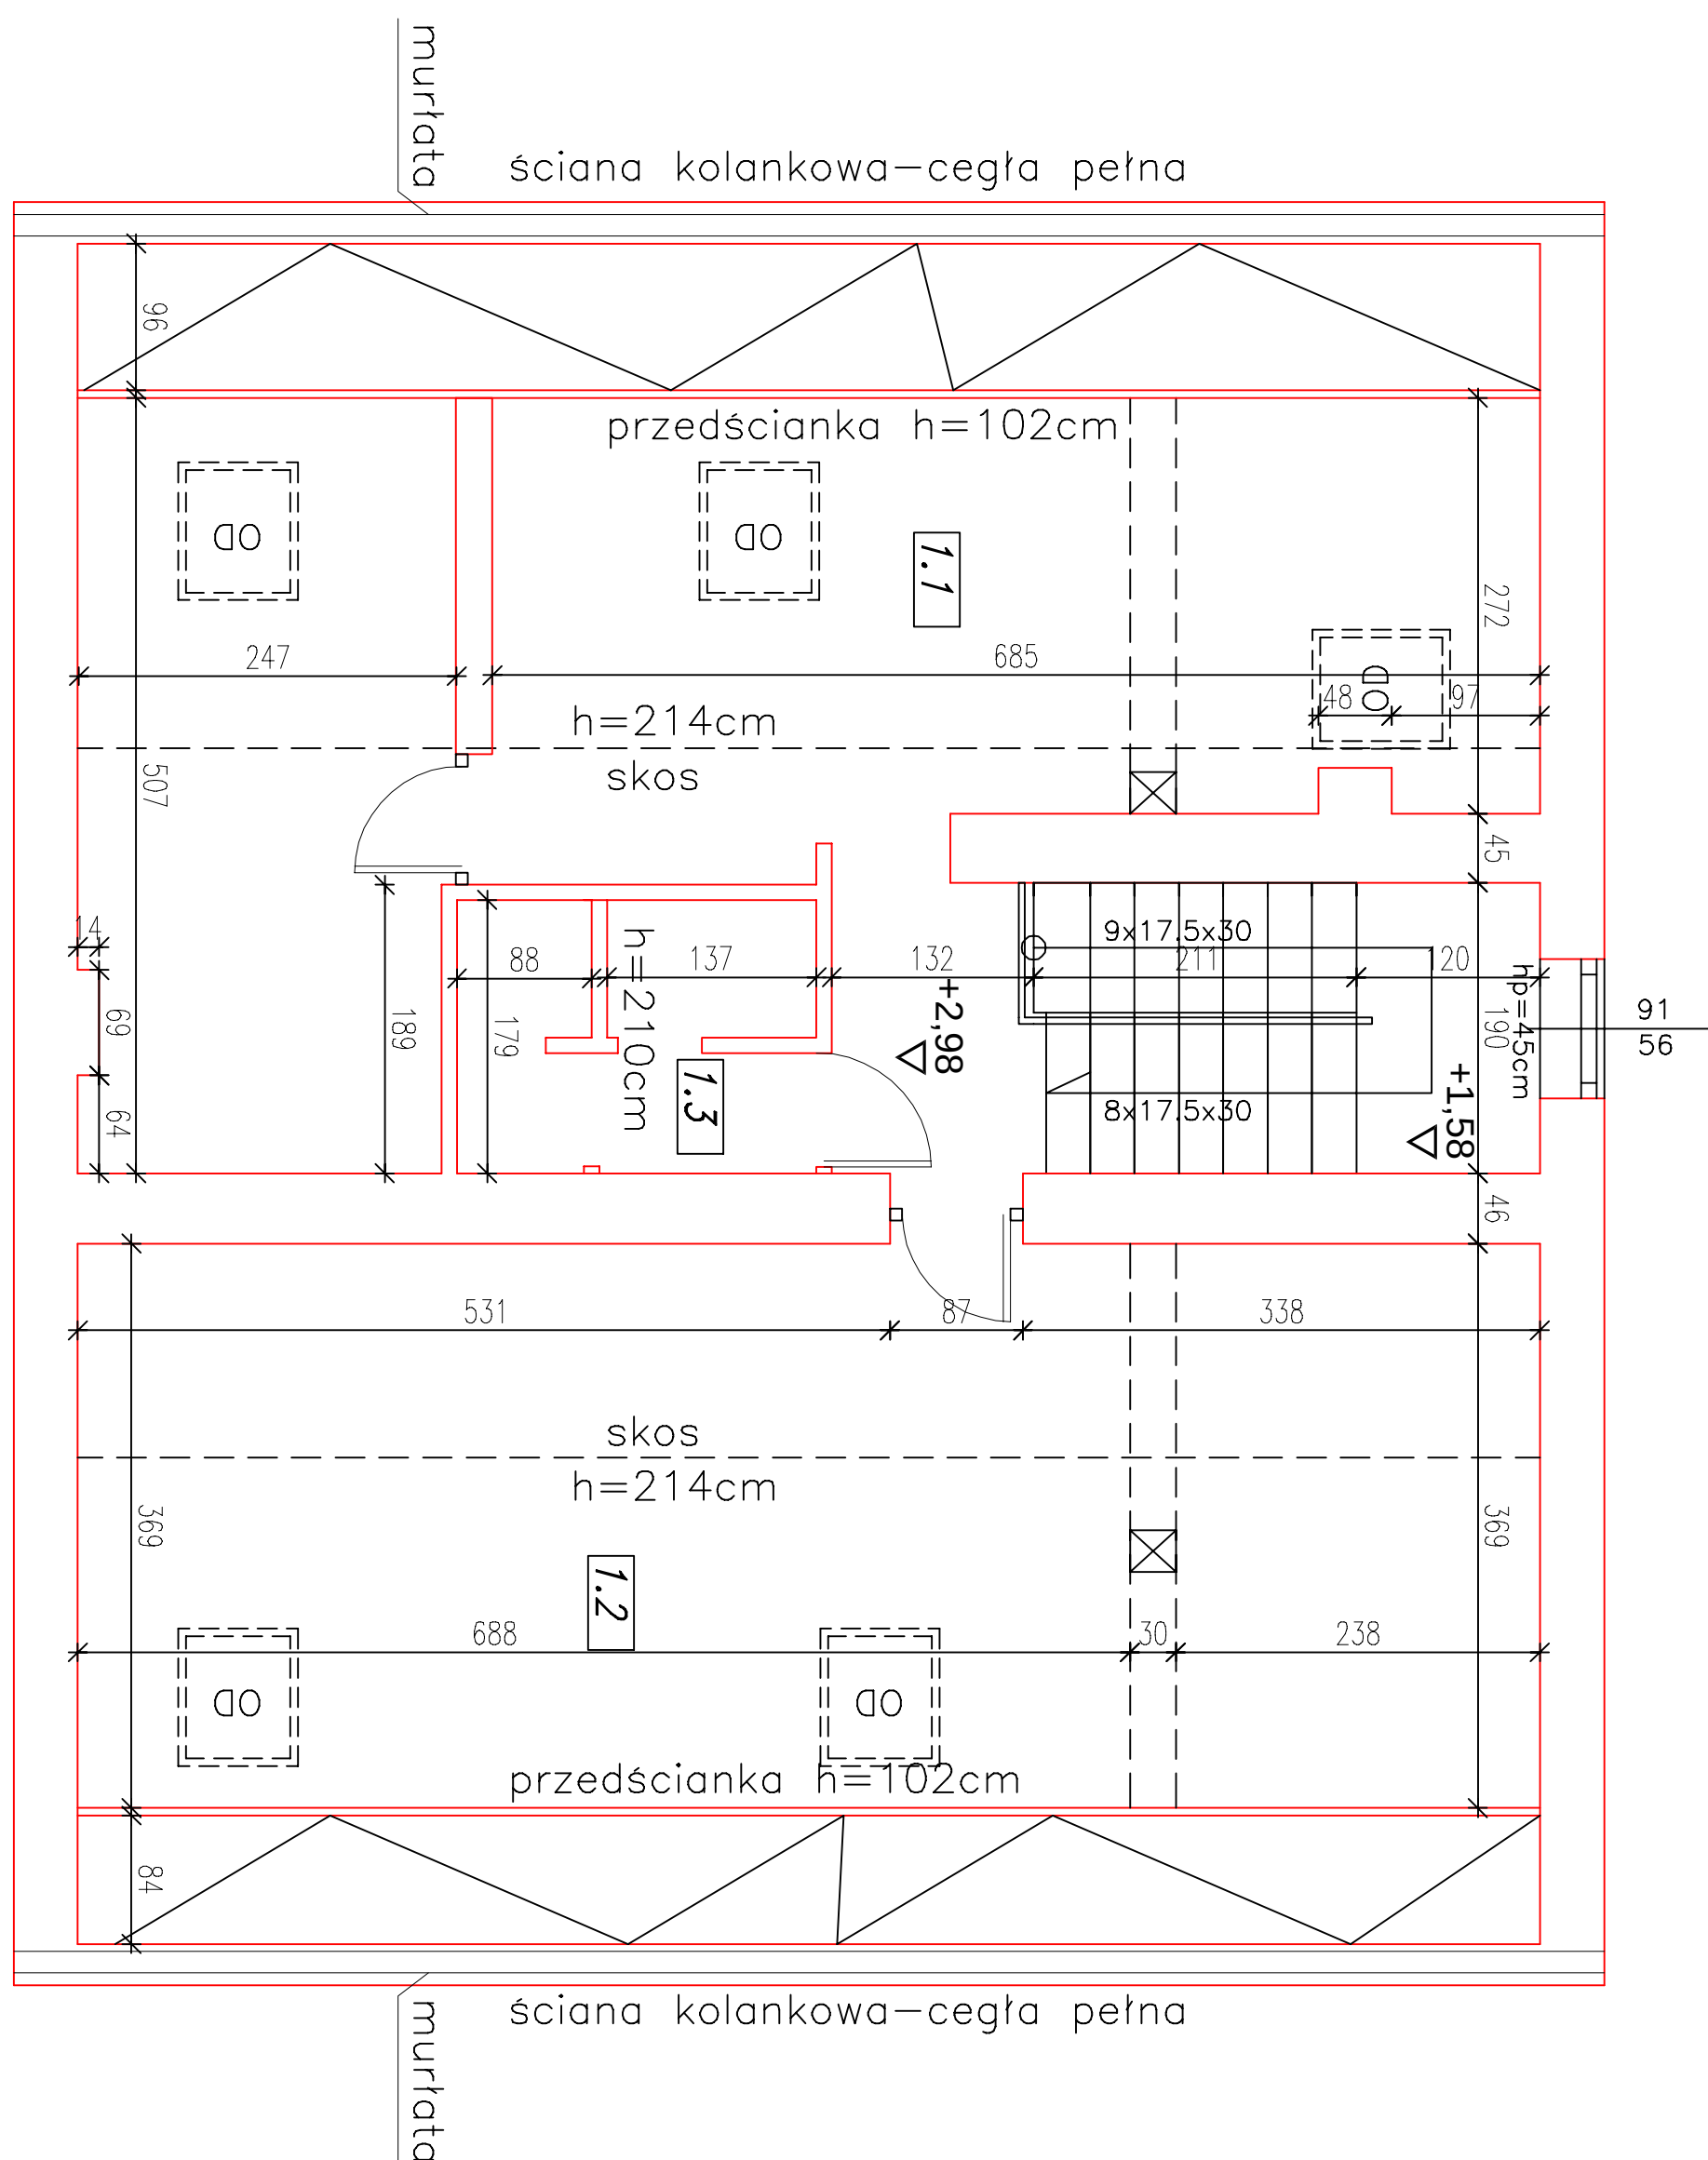

Nazwa i adres obiektu budowlanego:
**PROJEKT ROZBIÓRKI OBIEKTÓW BUDOWLANÝCH
PRZY UL. LANGIEWICZA (DAWNA APTEKA)
DZ. NR EWID. 64, OBR.0024, KIELCE**

Tytuł rysunku: BUDYNEK NR 1 RZUT PODDASZA-INWENTARYZACJA				
FUNKCJA	IMIE I NAZWISKO	NR UPR.	PODPIS	
PROJEKTOWAŁ	mgr inż. Stanisław Grudziń	228/KL/72		Skala rys. 1:100
				Nr rys.
DATA:	WRZESIEŃ 2025			I-09