


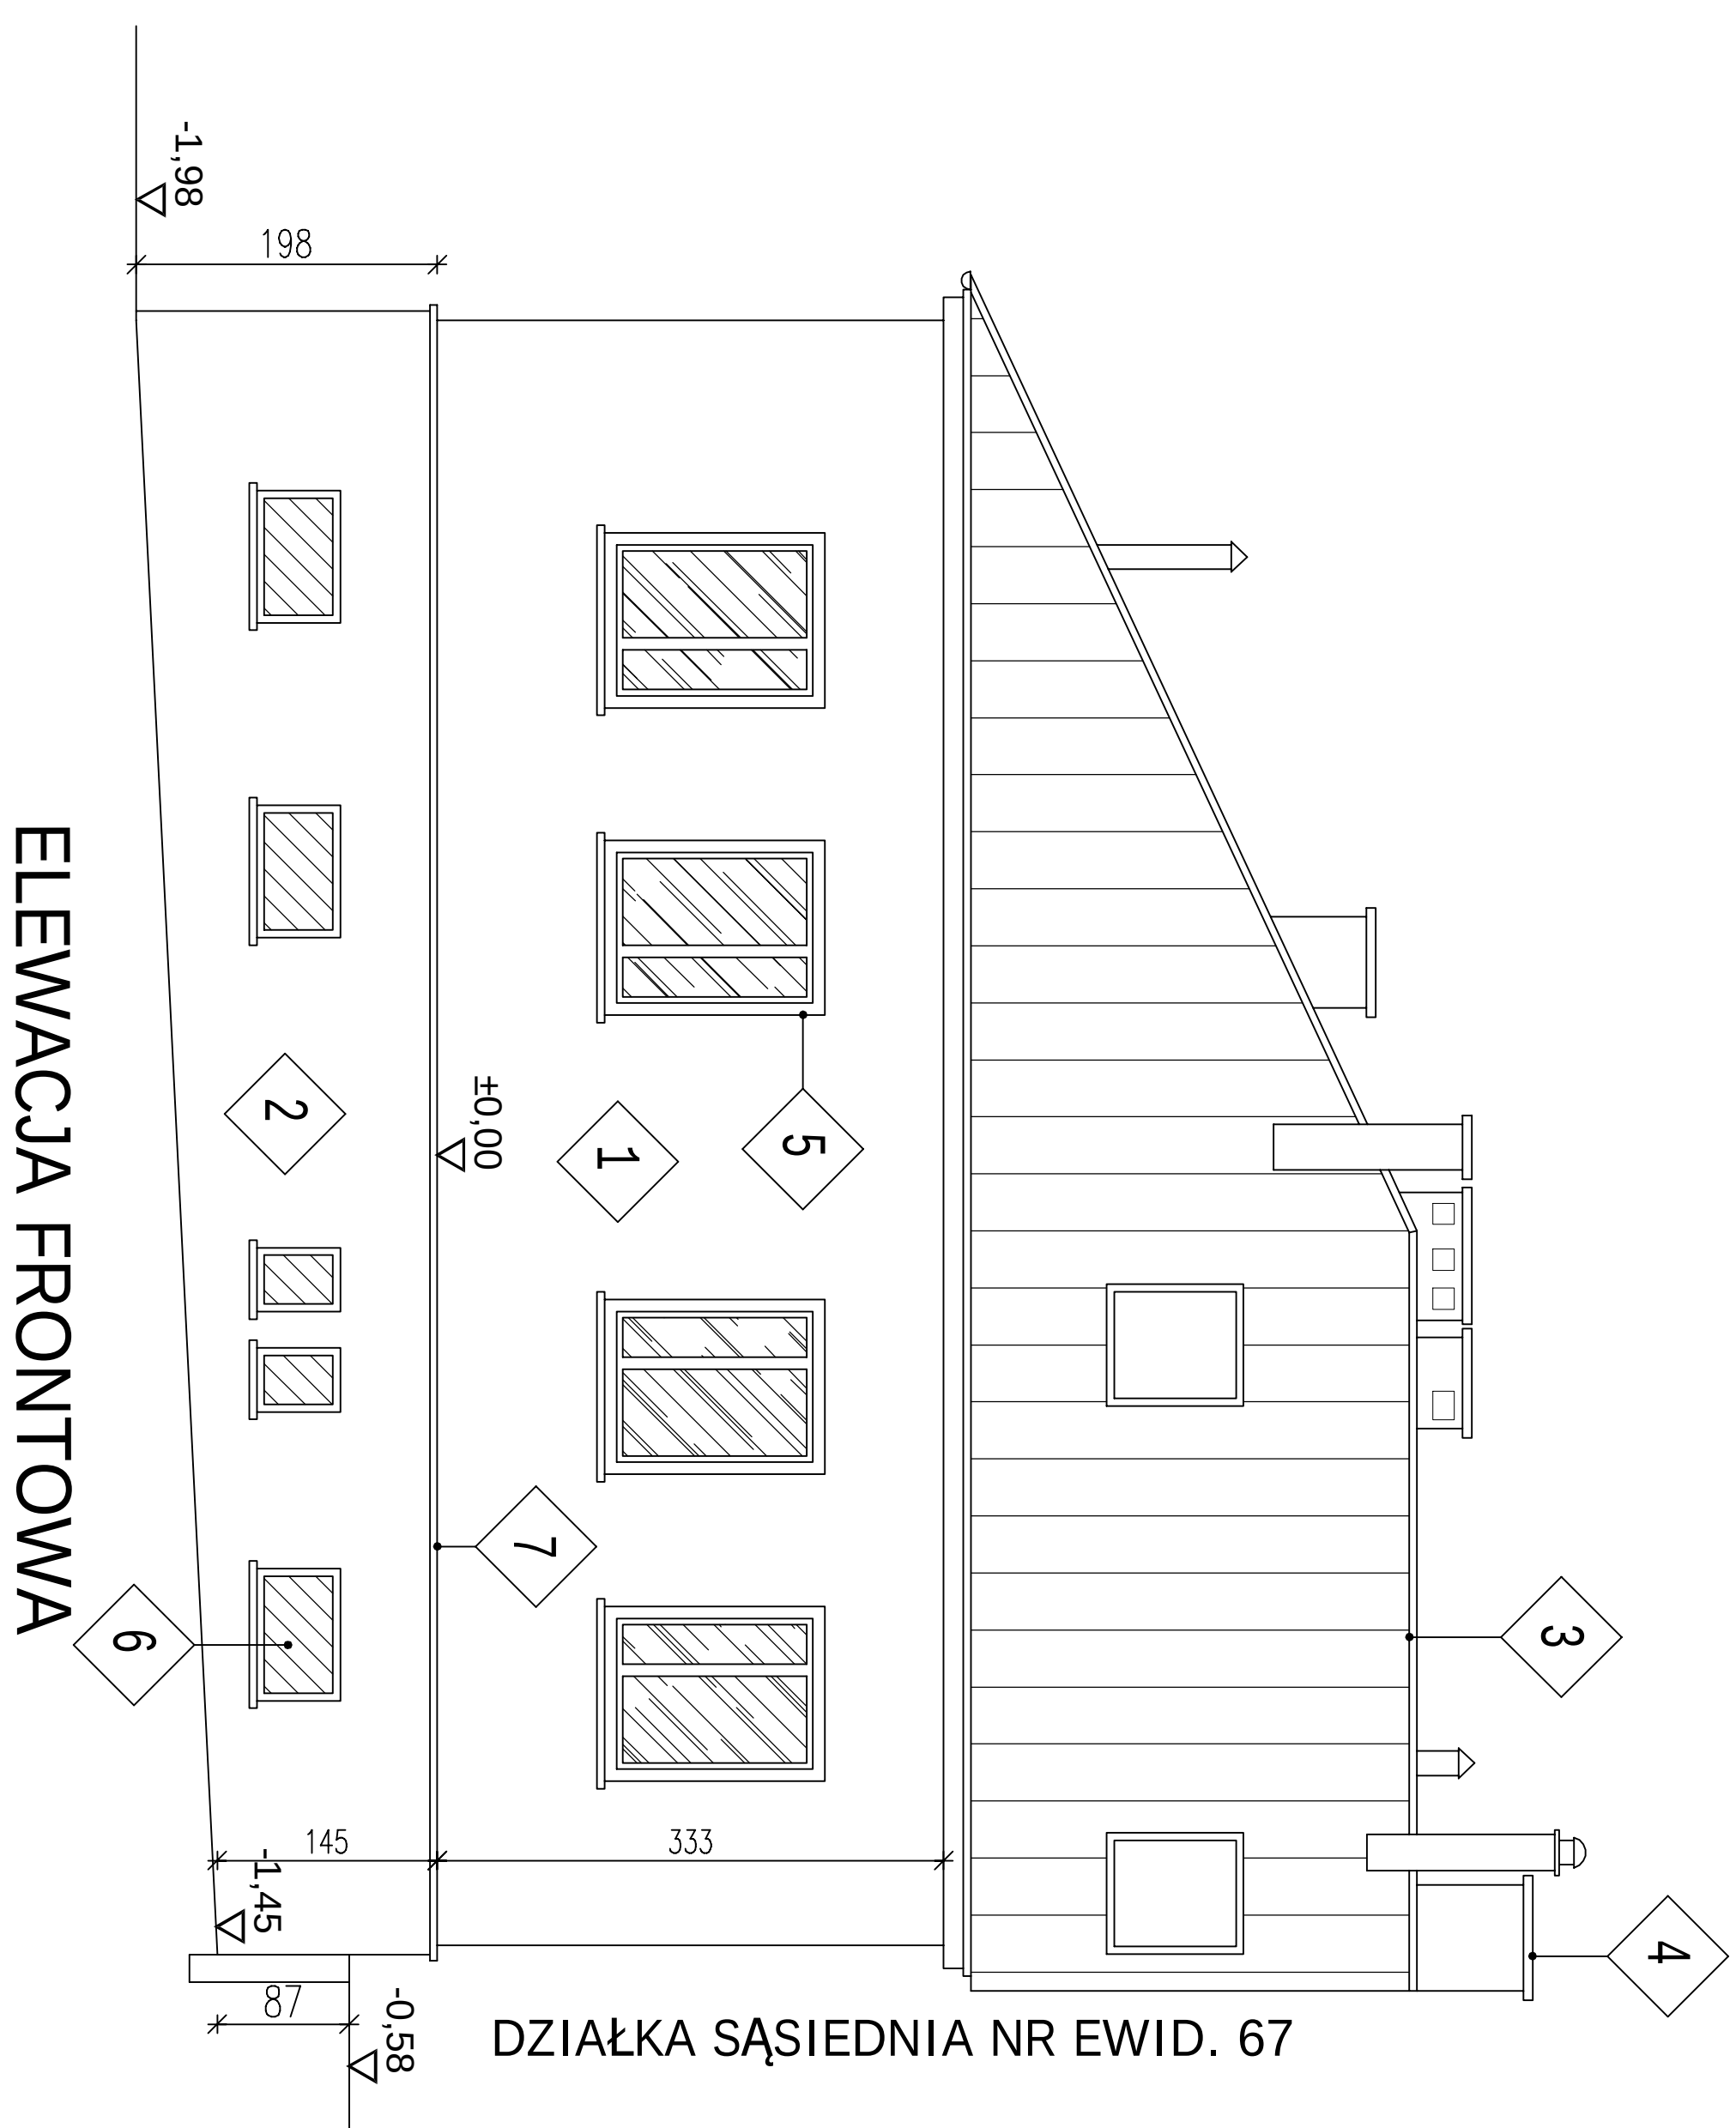

- 1 ŚCIANA MUROWANA Z CEGŁY PEŁNEJ - TYNK NA GŁADKO
- 2 PODMURÓWKA Z CEGŁY PEŁNEJ - TYNK MOZAIKOWY
- 3 POKRYCIE DACHU BLACHĄ PŁASKĄ NA RĄBEK
- 4 KOMIN MUROWANY Z CEGŁY PEŁNEJ
- 5 STOLARKA OKIENNA DREWNIANA
- 6 OTWORY OKIENNE - ZAKRATOWANE
- 7 OBRÓBKA BLACHARSKA Z BLACHY PŁASKEJ OCYNKOWANEJ

Nazwa i adres obiektu budowlanego:

PROJEKT ROZBİÓRKI OBIEKTÓW BUDOWLANÝCH
PRZY UL. LANGIEWICZA (DAWNA APTEKA)
DZ. NR EWID. 64, OBR.0024, KIELCE

Tytuł rysunku:

BUDYNEK NR 2 ELEWACJE CZ.3-INWENTARYZACJA

FUNKCJA	IMIE I NAZWISKO	NR UPR.	PODPIS	Skala rys. 1:100
PROJEKTOWAŁ	mgr inż. Stanisław Grudzeń	228/KL/72		Nr rys.
DATA:	WRZESIEŃ 2025			I-15