



## ELEWACJA FRONTOWA – ZACHODNIA

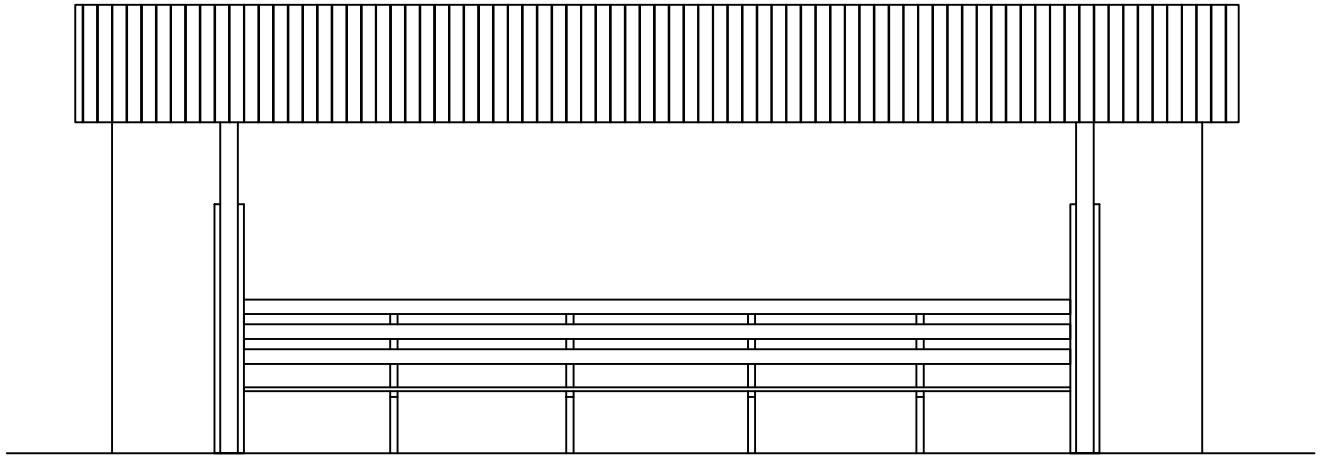

## ELEWACJA TYLNA – WSCHODNIA

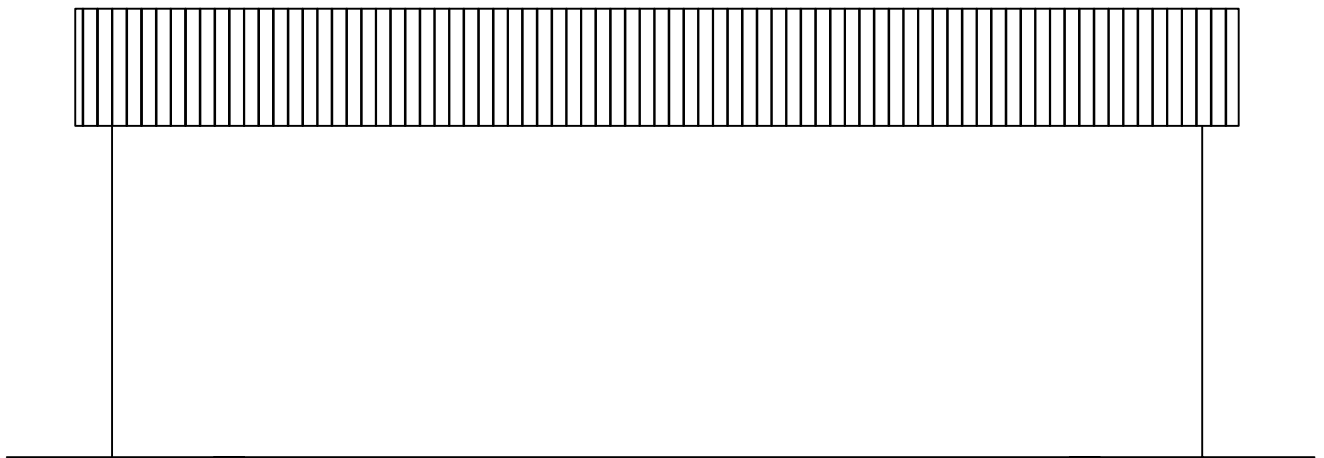

Obiekt:	WIATA PRZYSTANKOWA	
Branża:	PROJEKT ROZBIÓRKI	
Adres:	W pasie drogowym nr ewid. 136/2 w m. Podzamcze, Gmina Chęciny	Data: 09/2011
ELEWACJE		skala: 1:100
Projektował:	Łukasz Czerwik	nr rys.: 2