

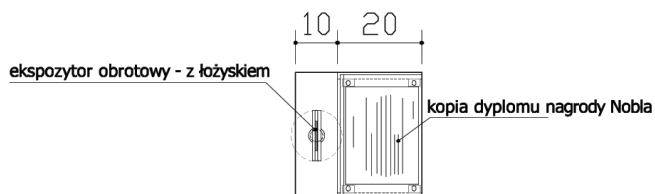


przekrój - skala 1:20

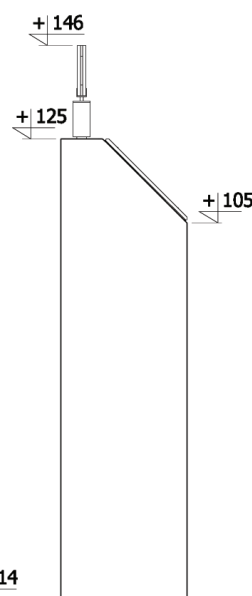

widok z góry - skala 1:20

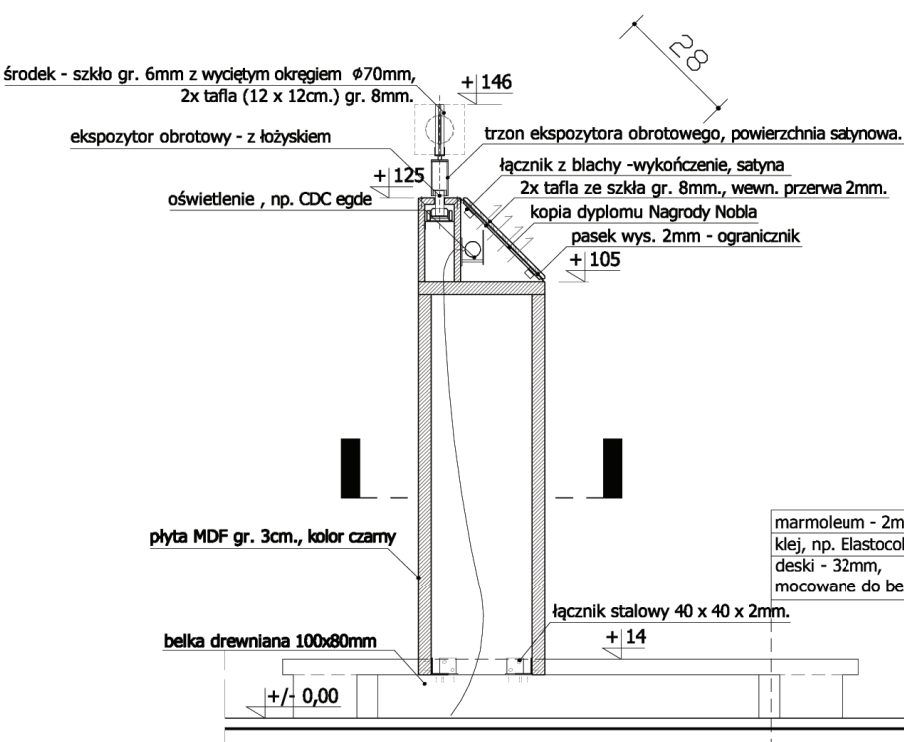

elewacja - skala 1:20

przekrój postumentu - gabloty *NOBEL* - skala 1:20

Talfe plexi powinny posiadać warstwę antystatyczną

Stosować folię UV w gablotach oraz oknach

Wszystkie szyby powinny mieć polerowane krawędzie.

Wszystkie wymiary w centymetrach.

55ARCHITEKCI UL. RYNEK 12, 34-600 LIMANOWA 55architekci@gmail.com 608 808 255	Nazwa:	„Projekt aranżacji wystawy stałej w Muzeum Henryka Sienkiewicza w Oblęgorku”	Nr rysunku:	
	Lokalizacja:	Dz.nr 504/1, ark.2, obr.7, Oblęgorek. Muzeum Henryka Sienkiewicza	26	
	Inwestor:	Muzeum narodowe w Kielcach, 25-010 Kielce, Pl. Zamkowy 1		
	Projekt:	Wykonawczy	Maj 2010	
	Rysunek:	Gabloty - postument NOBEL	Skala:	
	Projektował:	mgr inż. arch. Wojciech Świątek mgr inż. arch. Anna Szewczyk	1:20	