


RZUT PRZYZIEMIEMIA SKALA 1:100

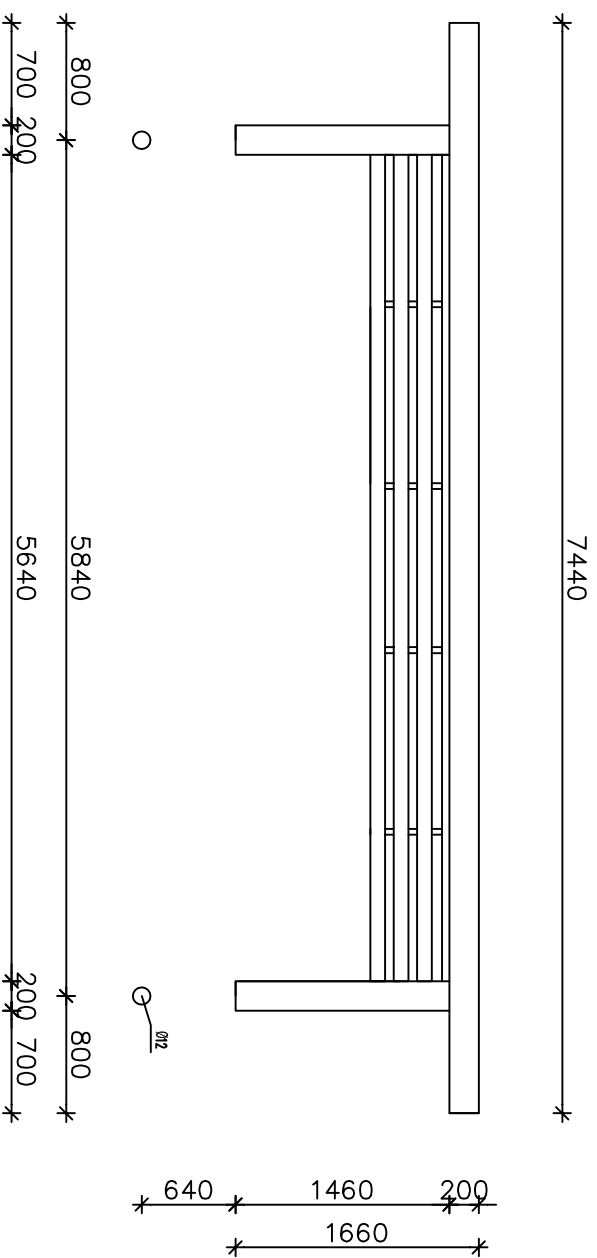

Obiekt:	WIATA PRZYSTANKOWA	
Branża:	PROJEKT ROZBIÓRKI	
Adres:	W pasie drogowym nr ewid. 136/2 w m. Podzamcze, Gmina Chęciny	Data: 09/2011
Projektował:	RZUT PRZYZIEMIEMIA, Łukasz Czerwik	skala: 1:100 nr rys.: 1