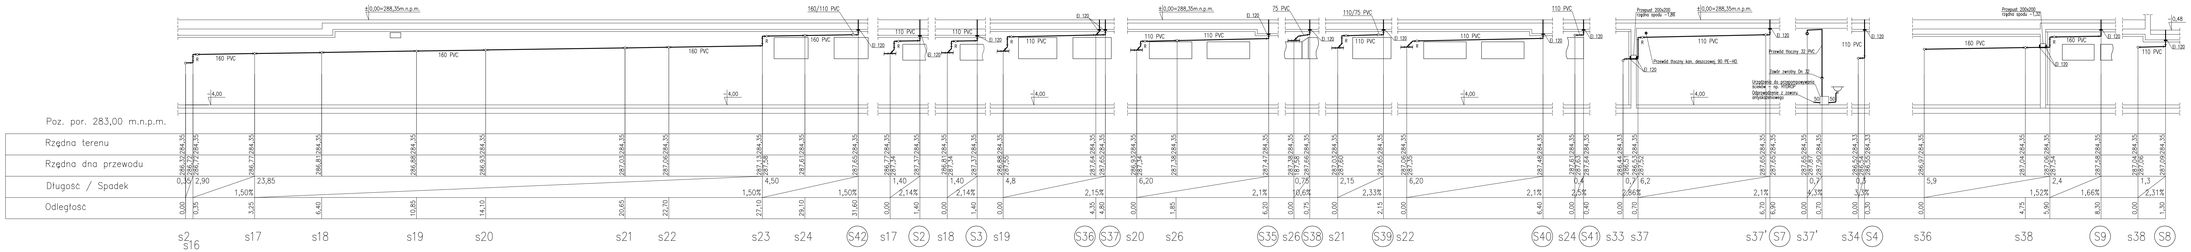

LEGENDA:

——— *kanalizacja sanitarna*

S10 *nr planu kanalizacji sanitarnej*

Ø 120 *obejma/opaska ogniochronna z klasą odporności ogniowej*

MAJ PROJECT

Pracownia projektowa - Artur Jażdżewski
tel. 0-605-255-194, tel. fax (058) 524-34-55
80-227 Gdańsk, ul.Do Studzienki 26; e-mail: majproject@wp.pl

BUDYNEK FILHARMONII ŚWIĘTOKRZYSKIEJ

25-369 Kielce, ul. Żeromskiego 12, obr. 0017, działka nr 1211

TEMAT:	Projekt instalacji sanitarnych - instalacje wodociągowa, kanalizacji sanitarnej i kanalizacji deszczowej	
RYSUNEK:	Rozwinięcie instalacji kanalizacji sanitarnej nr 2	SKALA: 1:100
AUTOR:	mgr inż. Artur Jażdżewski upr. POM/0017/POOS/03	NR RYSU: V1 - 22
OPRACOWAŁ:	Anna Markowska	
SPRAWDZAJĄCY:	mgr inż. Piotr Richter upr. POM/0140/POOS/04	DATA: 07/2008