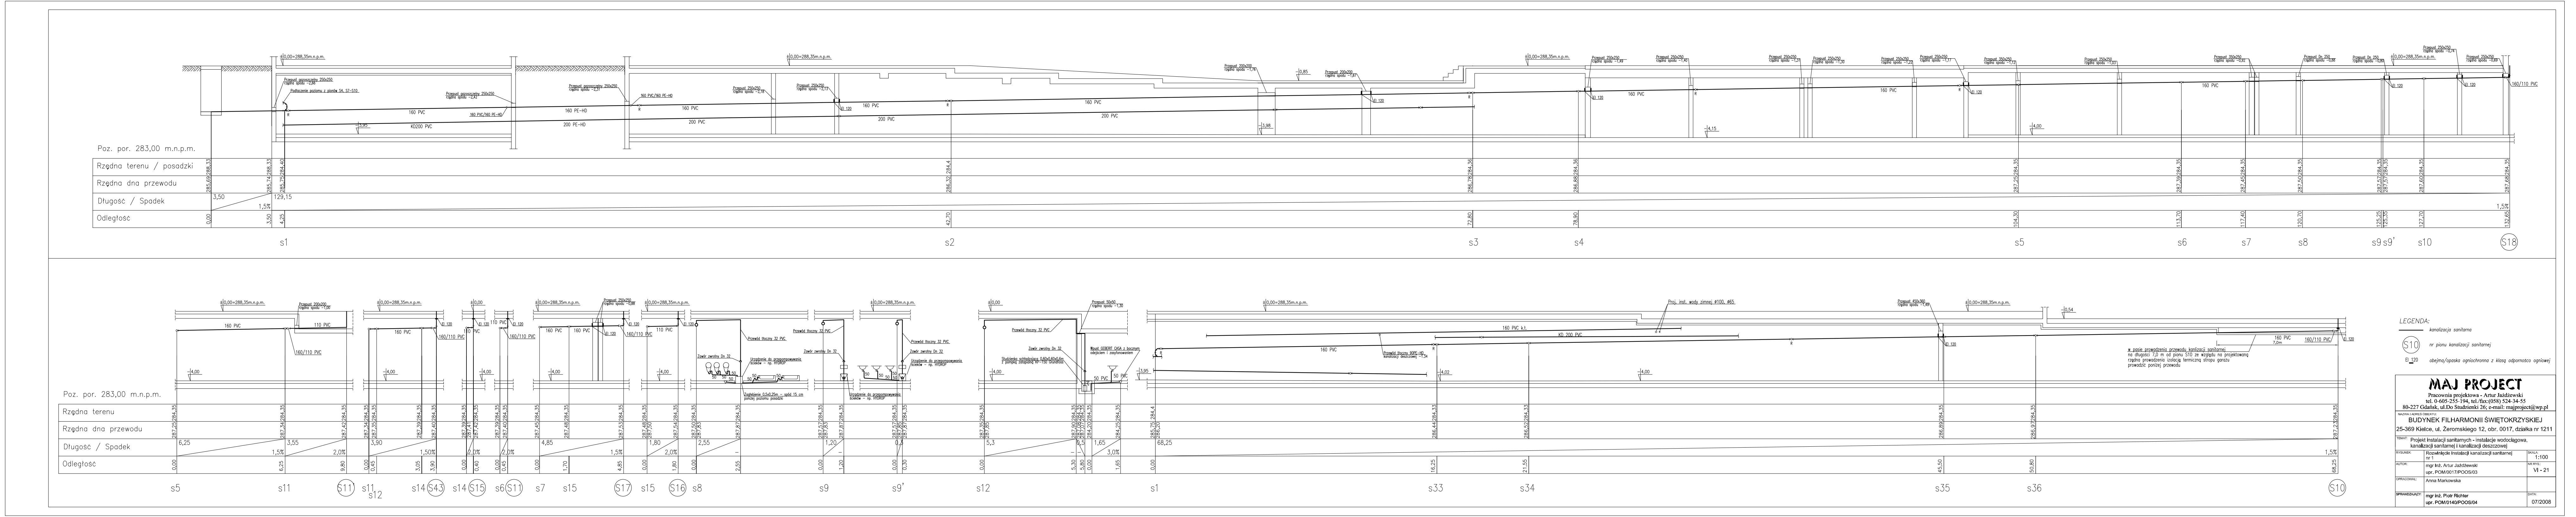
Poz. por. 283,00 m.n.p.m.
Rzędna terenu / posadzki
Rzędna dna przewodu
Długość / Spadek
Odległość
160 PVC
200 PVC
s1
s2
s3
s4
s5
s6
s7
s8
s9
s9'
s10
S18
Poz. por. 283,00 m.n.p.m.
Rzędna terenu
Rzędna dna przewodu
Długość / Spadek
Odległość
s5
s11
S11
s12
s14
S43
S15
s6
s7
s15
S17
S16
s8
s9
s9'
s12
s1
s33
s34
s35
s36
S10

LEGENDA:

— kanalizacja sanitarna

(S10) nr pionu kanalizacji sanitarnej

EI 120 obejma/opaska ogniochronna z klasą odpornośco ogniowej

MAJ PROJECT
Pracownia projektowa - Artur Jażdżewski
tel. 0-605-255-194, tel./fax:(058) 524-34-55
80-227 Gdańsk, ul.Do Studzienki 26; e-mail: majproject@wp.pl

NAZWA I ADRES OBIEKTU:
BUDYNEK FILHARMONII ŚWIĘTOKRZYSKIEJ
25-369 Kielce, ul. Żeromskiego 12, obr. 0017, działka nr 1211

TEMAT: Projekt instalacji sanitarnych - instalacje wodociągowa, kanalizacji sanitarnej i kanalizacji deszczowej

RYSUNEK:	Rozwinięcie instalacji kanalizacji sanitarnej nr 1	SKALA:	1:100
AUTOR:	mgr inż. Artur Jażdżewski upr. POM/0017/POOS/03	NR RYS.:	VI - 21
OPRACOWAŁ:	Anna Markowska		
SPRAWDZAJĄCY:	mgr inż. Piotr Richter upr. POM/0140/POOS/04	DATA:	07/2008