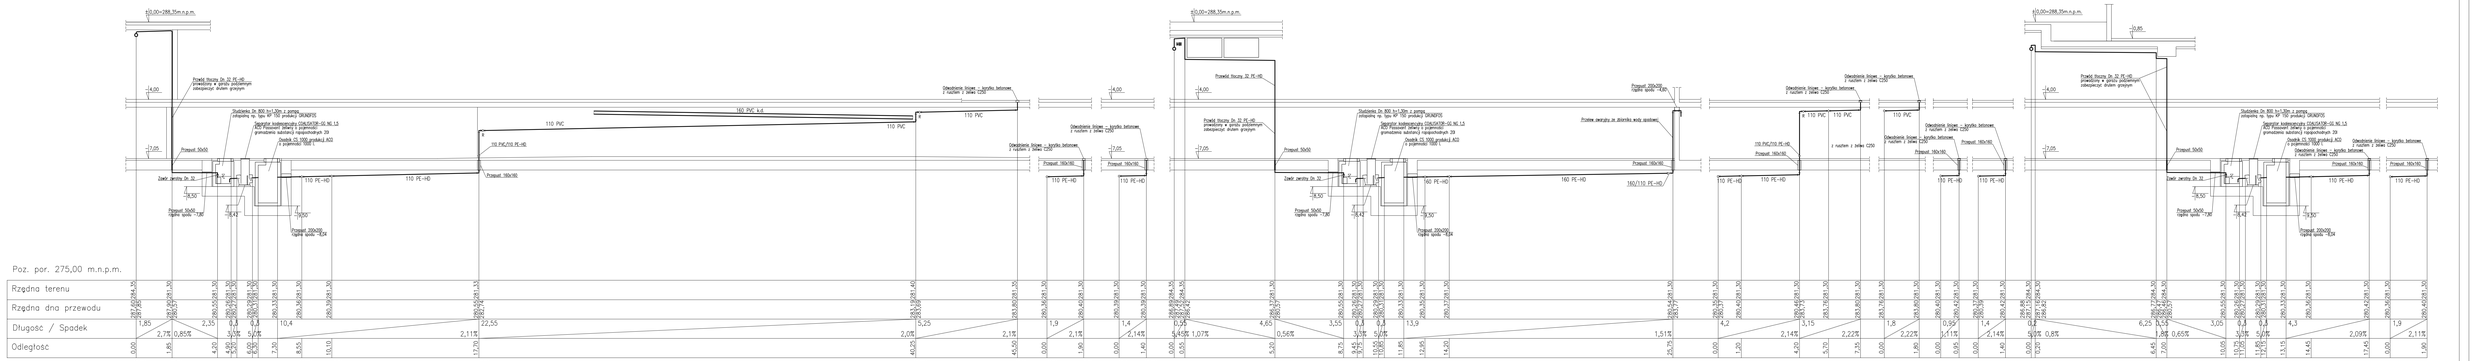

LEGENDA:

- kanalizacja sanitarna
- S10 nr piony kanalizacji sanitarnej
- fi 170 obejma/opaska ogniochronna z klasą odporności ogniowej

MAJ PROJECT
Pracownia projektowa - Artur Jaśkowski
tel. 0-605-255-194, tel./fax.(058) 524-34-55
80-227 Gdańsk, ul.Do Studzienki 39c, e-mail: majprojekt@wp.pl

NAZWA I ADRES OBIEKTU:	BUDYNEK FILHARMONII ŚWIĘTOKRZYSKIEJ 25-369 Kielce, ul. Żeromskiego 12, obr. 0017, działka nr 1211
TEMAT:	Projekt instalacji sanitarnych - instalacje wodociągowa, kanalizacji sanitarnej i kanalizacji deszczowej
RYSUNEK:	Rozwinięcie instalacji kanalizacji sanitarnej nr 3
SKALA:	1:100
AUTOR:	mgr inż. Artur Jaśkowski upr. POM/0017/POOS/03
NR RYS.:	W - 23
SPRAWDZIŁ(A):	mgr inż. Krzysztof Łącki
OPRACOWAŁ(A):	mgr inż. Piotr Richter upr. POM/0145/POOS/04
DATA:	07/2008