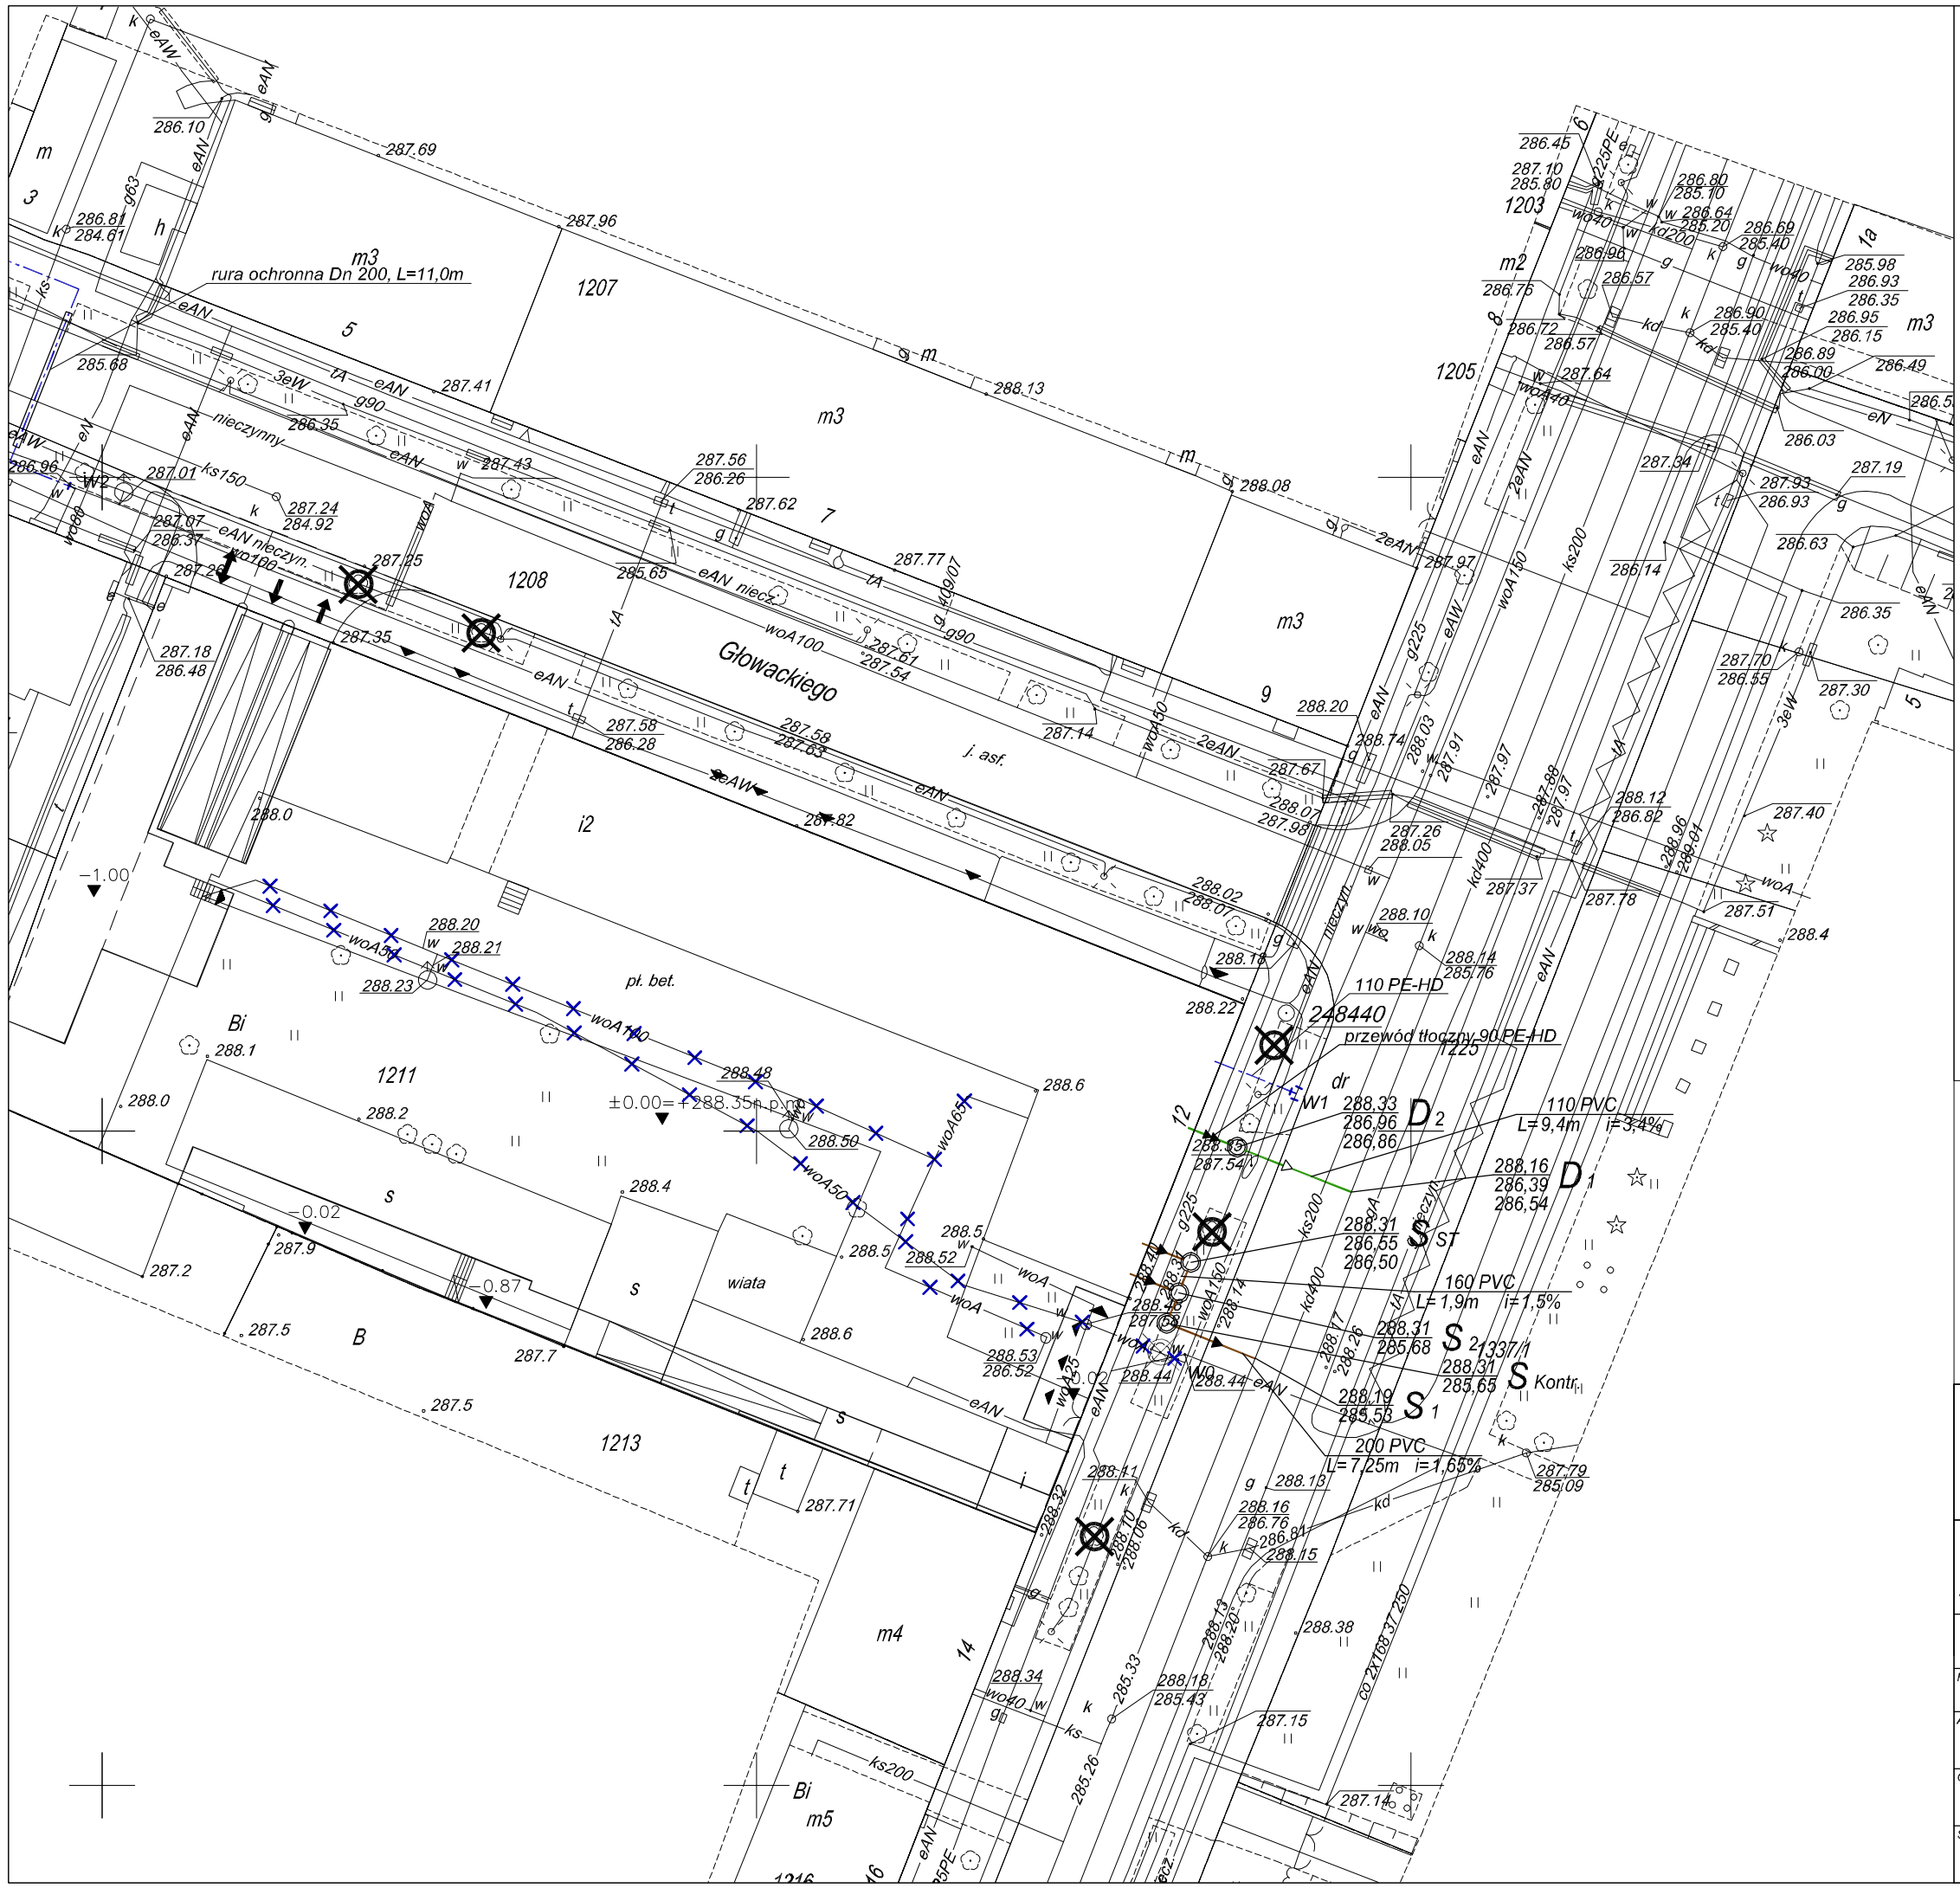

MAPA DO CELÓW PROJEKTOWYCH
SKALA 1:500

Woj. świętokrzyskie
M. Kielce
Ulice: Żeromskiego, Głowackiego, Seminaryjska
Obręb 0017
Działki nr: 1206, 1186, 1209, 1210/1, 1210/2, 1207, 1208, 1211, 1212, 1213 1203, 1205, 1226, 1333, 1337/3, 1337/4, 1337/2, 1334, 1337/1 1339, 1343/2, 1344/7, 1347, 1348/1, 1376/5, 1216, 1230, 1219, 1223/1, 1223/11, 1223/12, 1222, 1224

Nr sekcji:

143.424.0434	D-7, 8, E-8
143.424.0443	D-1, 2, 3, E-1, 2, 3, 4
143.424.0912	A-8, C-8
143.424.0921	A-1, 2, 3, B-1, 2, C-1, 2

UWAGI:

- Granice działek przyjęto z ewidencji gruntów i budynków.
- Treść mapy zgodna z terenem na dzień, październik 2007r.
- Nie wyklucza się istnienia w terenie innych nie wykazanych na niniejszej mapie urządzeń podziemnych, które nie były zgłoszone do inwentaryzacji lub o których brak jest informacji w instytucjach branżowych.
- Mapę syt-wys w skali 1:500 wykreślono na podstawie rastrów map zasadniczych: sekcje: 143.424.0434, 143.424.0443, 143.424.0912, 143.424.0921 danych numerycznych i danych z operatów pomiarowych otrzymanych z GODGiK.
- Kolorem zielonym oznaczono na mapie projektowane sieci uzbrojenia terenu uzgodnione w ZUDP.

LEGENDA:

- projektowane przyłącze wodociągowe
- istniejące przyłącza przeznaczone do likwidacji (woA65)
- projektowane przyłącze kanalizacji sanitarnej
- projektowany separator tłuszczów (S ST)
- projektowane przyłącze kanalizacji deszczowej – grawitacja
- projektowane przyłącze kanalizacji deszczowej – przewód tłoczny

MAJ PROJECT
Pracownia projektowa - Artur Jażdżewski
tel. 0-605-255-194, tel./fax:(058) 524-34-55
80-227 Gdańsk, ul.Do Studzienki 26; e-mail: majproject@wp.pl

NAZWA I ADRES OBIEKTU:
BUDYNEK FILHARMONII ŚWIĘTOKRZYSKIEJ
25-369 Kielce, ul. Żeromskiego 12, obr. 0017, działka nr 1211

TEMAT: Projekt przyłącza kanlizacji sanitarnej

RYSUNEK:	Sytuacja	SKALA: 1:500
AUTOR:	mgr inż. Artur Jażdżewski upr. POM/0017/POOS/03	NR RYS.: 1
OPRACOWAŁ:	mgr inż. Krzysztof Łącki	
SPRAWDZAJĄCY:	mgr inż. Piotr Richter upr. POM/0140/POOS/04	DATA: 01/2008