


szklenia wewnętrzne 1/+1, 2/+1 i 3/+1
SKALA 1:50


RZUT

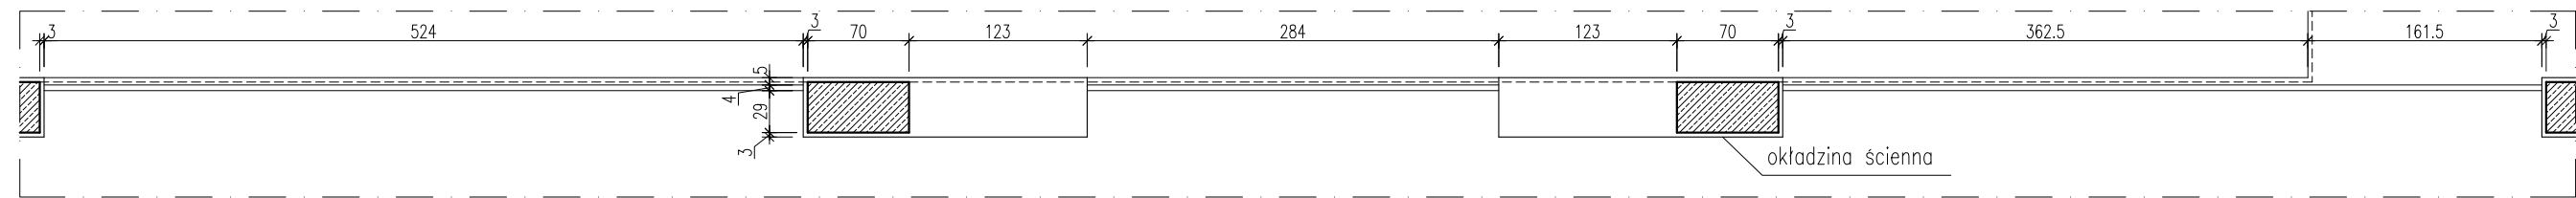


1/+1

2/+1

3/+1

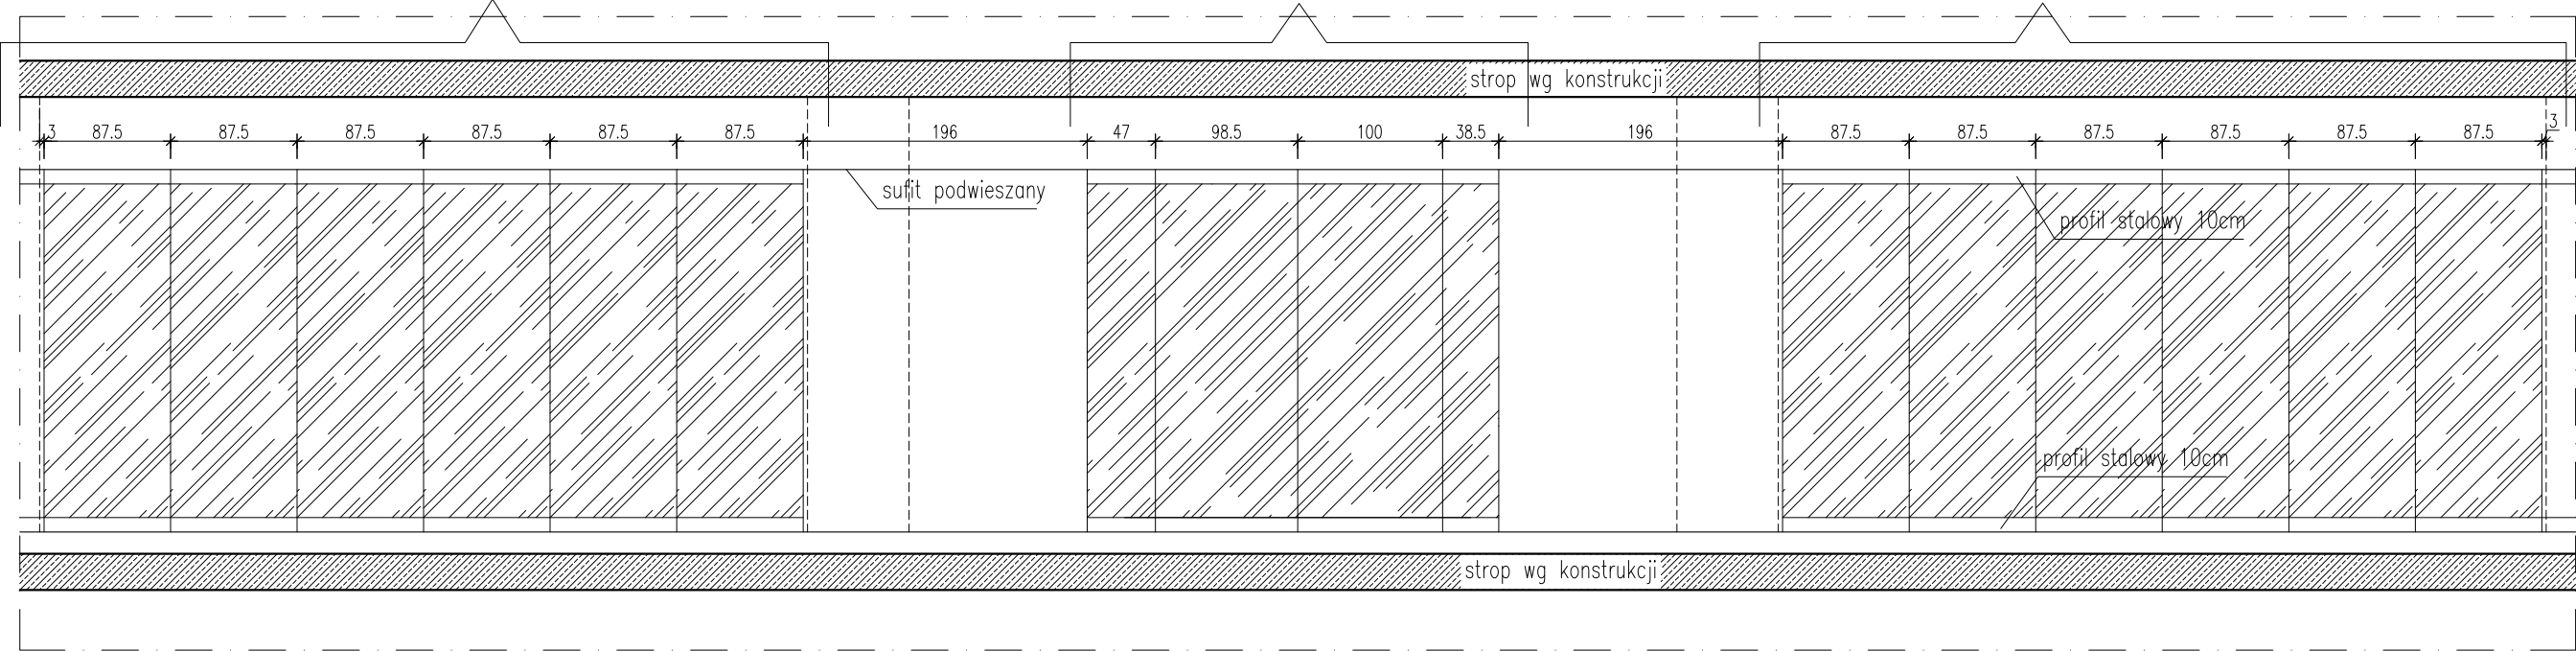

WIDOK

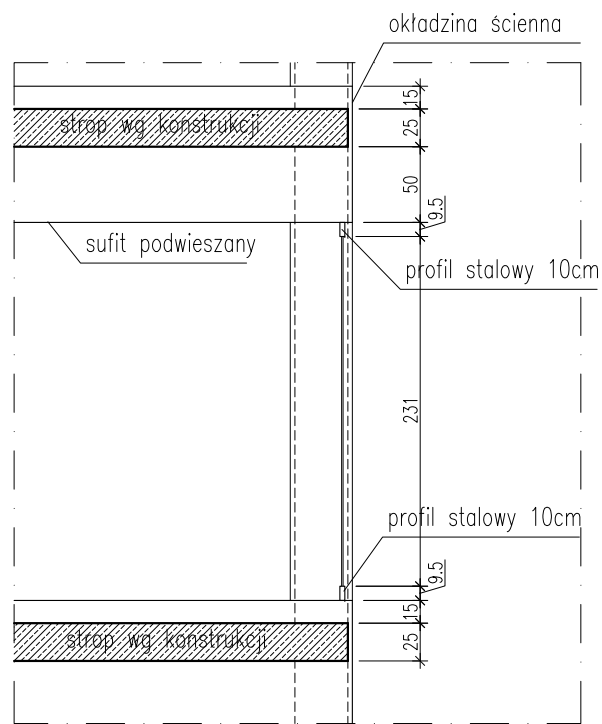

PRZEKRÓJ POPRZECZNY

UWAGA !!! Wymiary sprawdzić na budowie

TYTUŁ RYSUNKU			
ZESTAW. STOLARKI szklenia typu DORMA			
STADIUM	DATA EDYCJI	SKALA	
P.W.	05.2008	1:50	
BRANZA	TOM	RYS. NR	ARKUSZ
ARCH I-C	S-17	8/12	