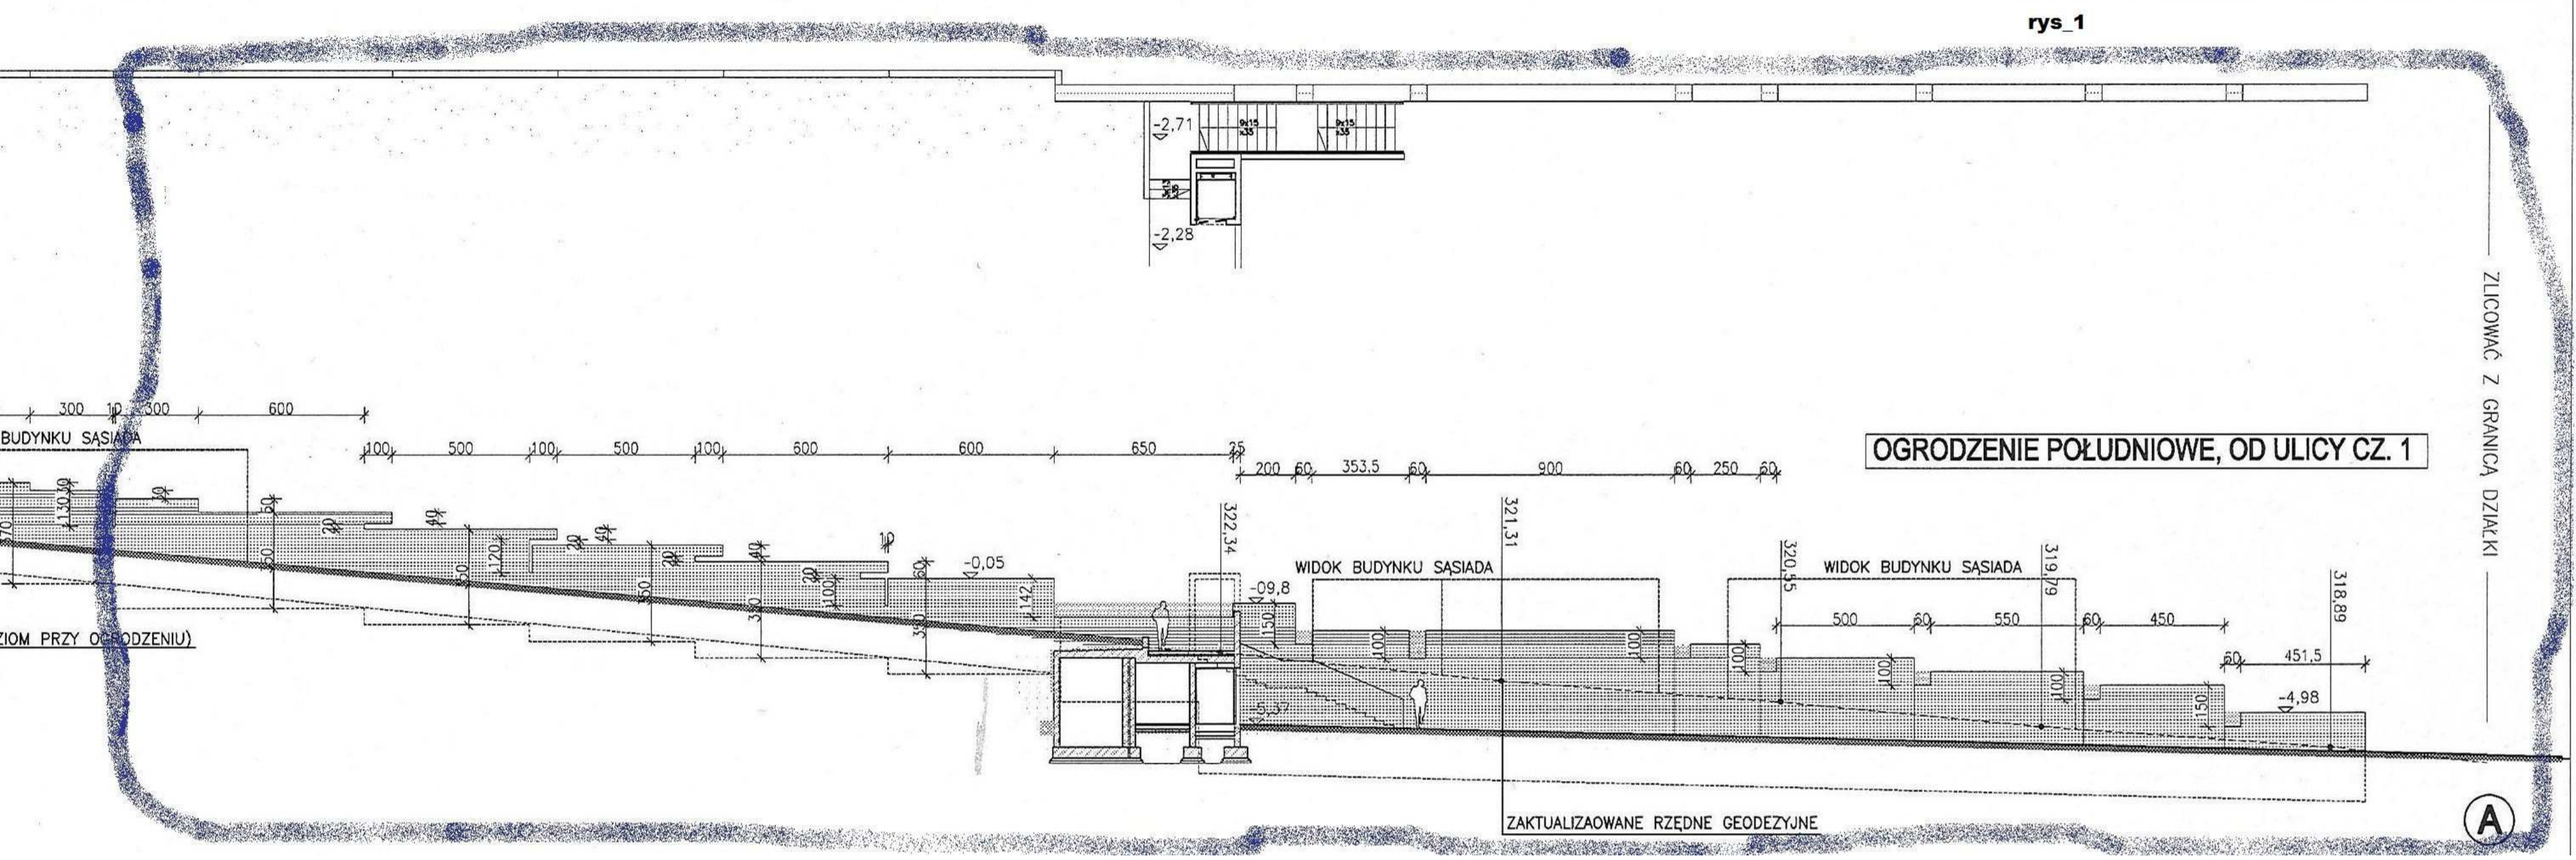ZAŁACZNIK NR 1 B DO SIWZ
"ROZBUDOWA I MODERNIZACJA MAUZOLEUM MARTYROLOGII WSI POLSKICH W MICHNIOWIE
rys_1