ZAŁĄCZNI NR 1 C DO SIWZ

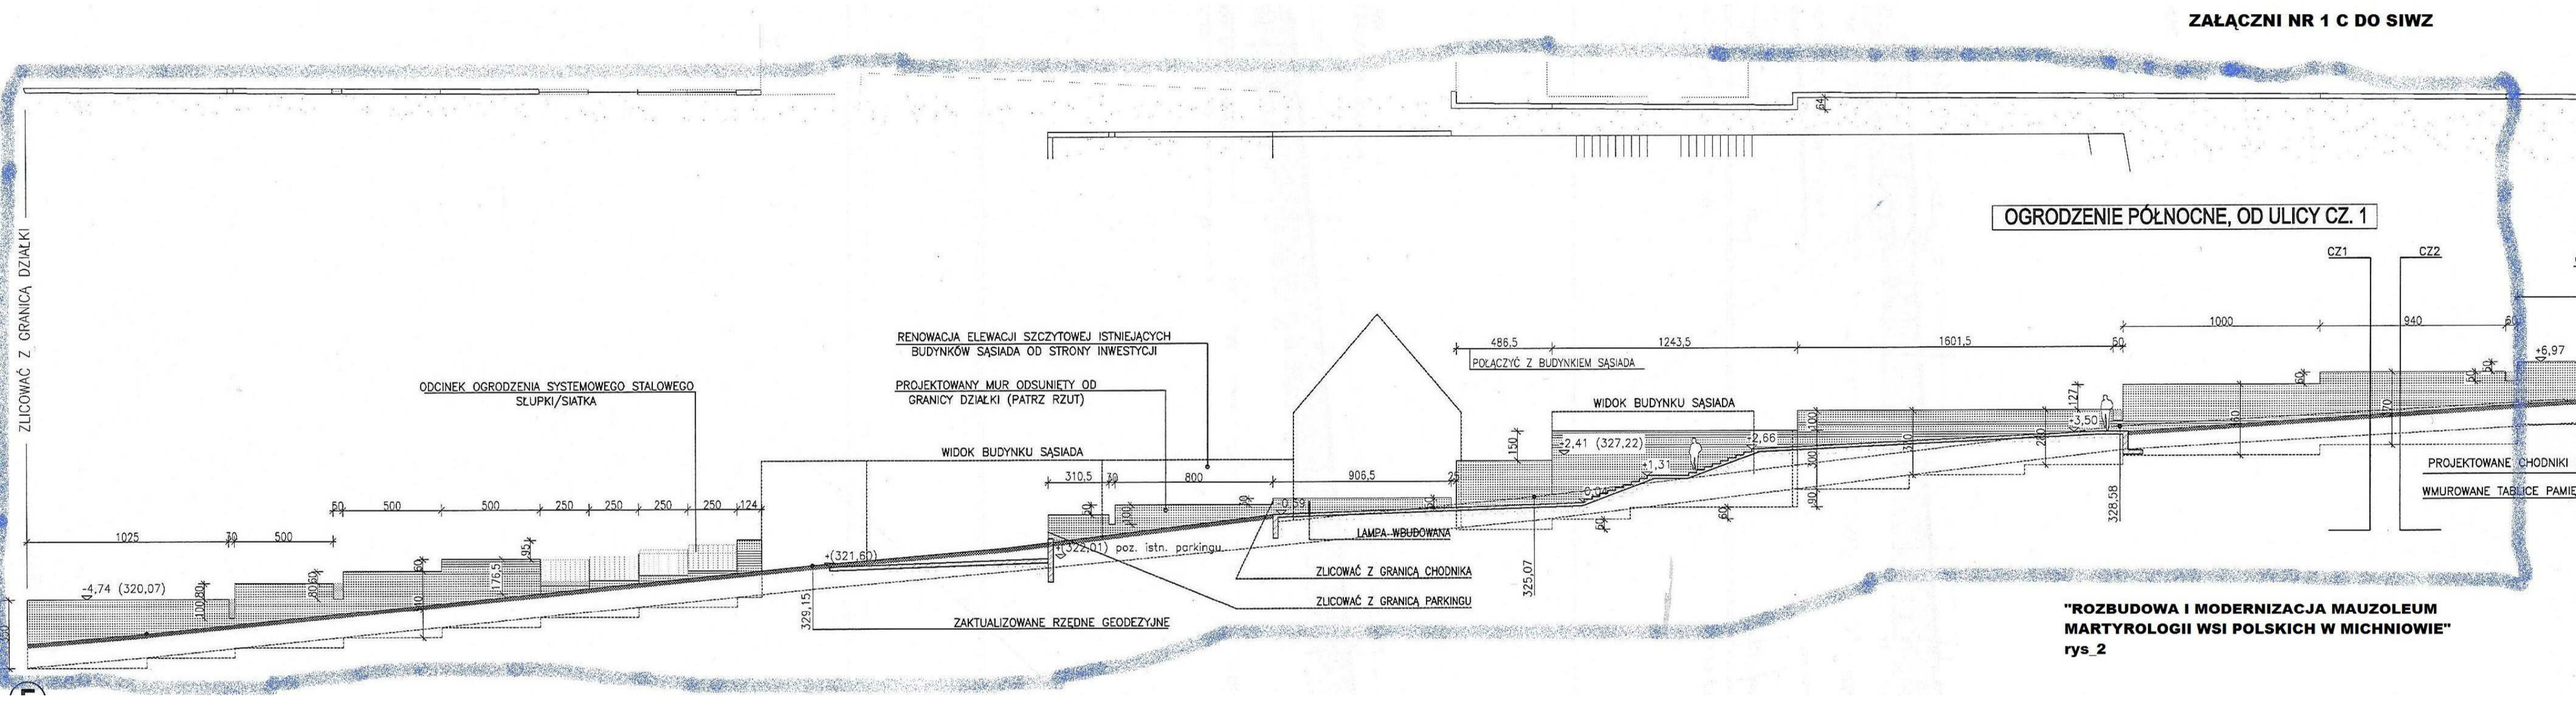

"ROZBUDOWA I MODERNIZACJA MAUZOLEUM MARTYROLOGII WSI POLSKICH W MICHNIOWIE"
rys_2