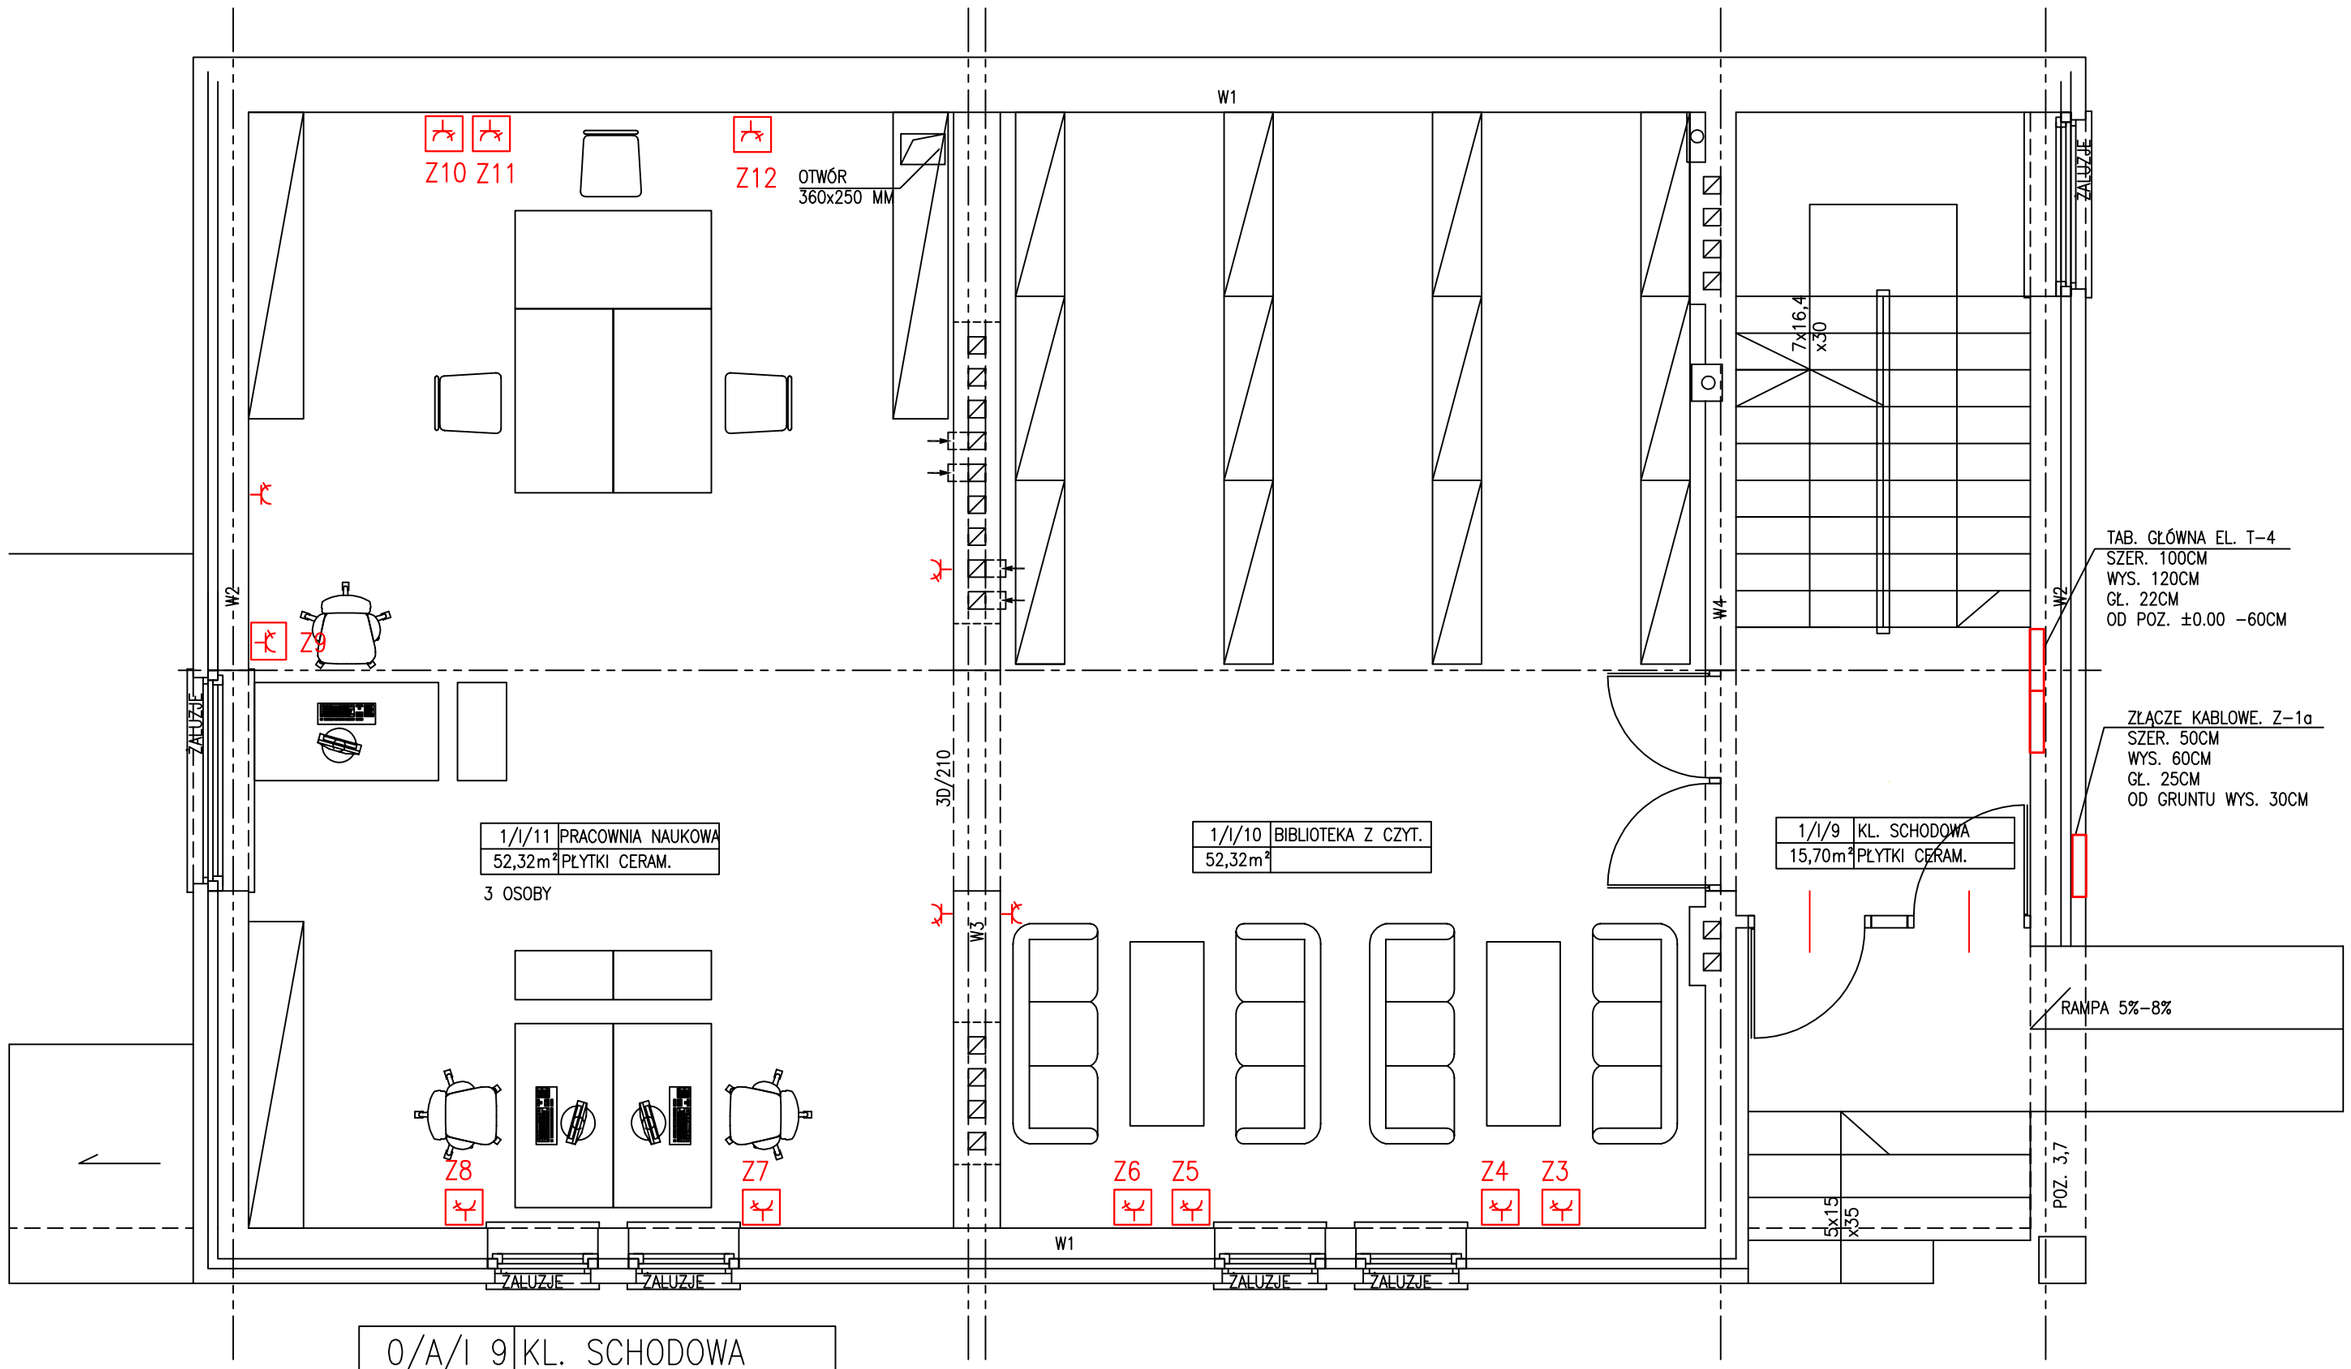


| | |
|---|---|
| 0/A/I 9 | KL. SCHODOWA |
| 15,70m² | PŁYTKI CERAM. |
| 0/A/I 10 | EKSPOZYCJA 1 |
| 52,32m² | |
| 0/A/I 11 | EKSPOZYCJA 2 |
| 52,32m² | PŁYTKI CERAM. |

Oznaczenia:

Z4 – zestaw gniazd 2x230V, 2x230V data 2x RJ45 kat6 na wysokości 0,3m

Ochrona od porażeń:

Wyłączniki różnicowoprądowe w układzie sieci TN-C-S

TEMAT:

MAUZOLEUM MARTYROLOGII WSI POLSKICH WRAZ Z ZAGOSPODAROWANIEM TERENU

LOKALIZACJA:

MICHNIÓW
DZIAŁKI NR EW. 297,298,299,300,301,302

INWESTOR:

MUZEUM WSI KIELECKIEJ
UL. JANA PAWŁA II 6
25-025 KIELCE

GENERALNY PROJEKTANT:

NIZIO DESIGN INTERNATIONAL
MIROSŁAW NIZIO
UL. INŻYNIERSKA 3 / 4
03-410 WARSZAWA

PROJEKTANT:

ZAKŁAD INSTALACJI ELEKTRYCZNYCH
RYSZARD ŚWIEBOCKI
MILANÓWEK UL. KASZTANOWA 11

| PROJEKTANCI: | PODPIS: |
|---|---|
| SŁAWOMIR DĄBROWSKI St-237/88 | |
| mgr inż. RYSZARD ŚWIEBOCKI WA-231/93 | |
| mgr LESZEK CEPIEL | |

FAZA PROJEKTU:

PROJEKT BUDOWLANO - WYKONAWCZY

TREŚĆ RYSUNKU:

DOM PAMIĘCI NARODOWEJ
Zestawy gniazd - parter

| SKALA: | DATA.: |
|---|---|
| 1:100 | 27-07-2009 |

| TEMAT: | BRANŻA: | GRUPA: | NR RYS.: | REWIZJA: |
|---|---|---|---|---|
| MWP | E | 01 | 31 | 00 |