


TEMAT:				MAUZOLEUM MARTYROLOGII WSI POLSKICH WRAZ Z ZAGOSPODAROWANIEM TERENU			
LOKALIZACJA:							
INWESTOR:				MICHNIÓW DZIAŁKI NR EW. 297/298,299,300,301,302			
				MUZEUM WSI KIELECKIEJ UL. JANA PAWŁA II 6 25-025 KIELCE			
SKALA:				DATA:			
				Schemat ideowy rozdzielni bezpiecznikowej TB2			
TEMAT:				27-07-2009			
BRANŻA:		GRUPA:		NR RYS.:		REWIZJA:	
MWP		E		01		17	
						00	

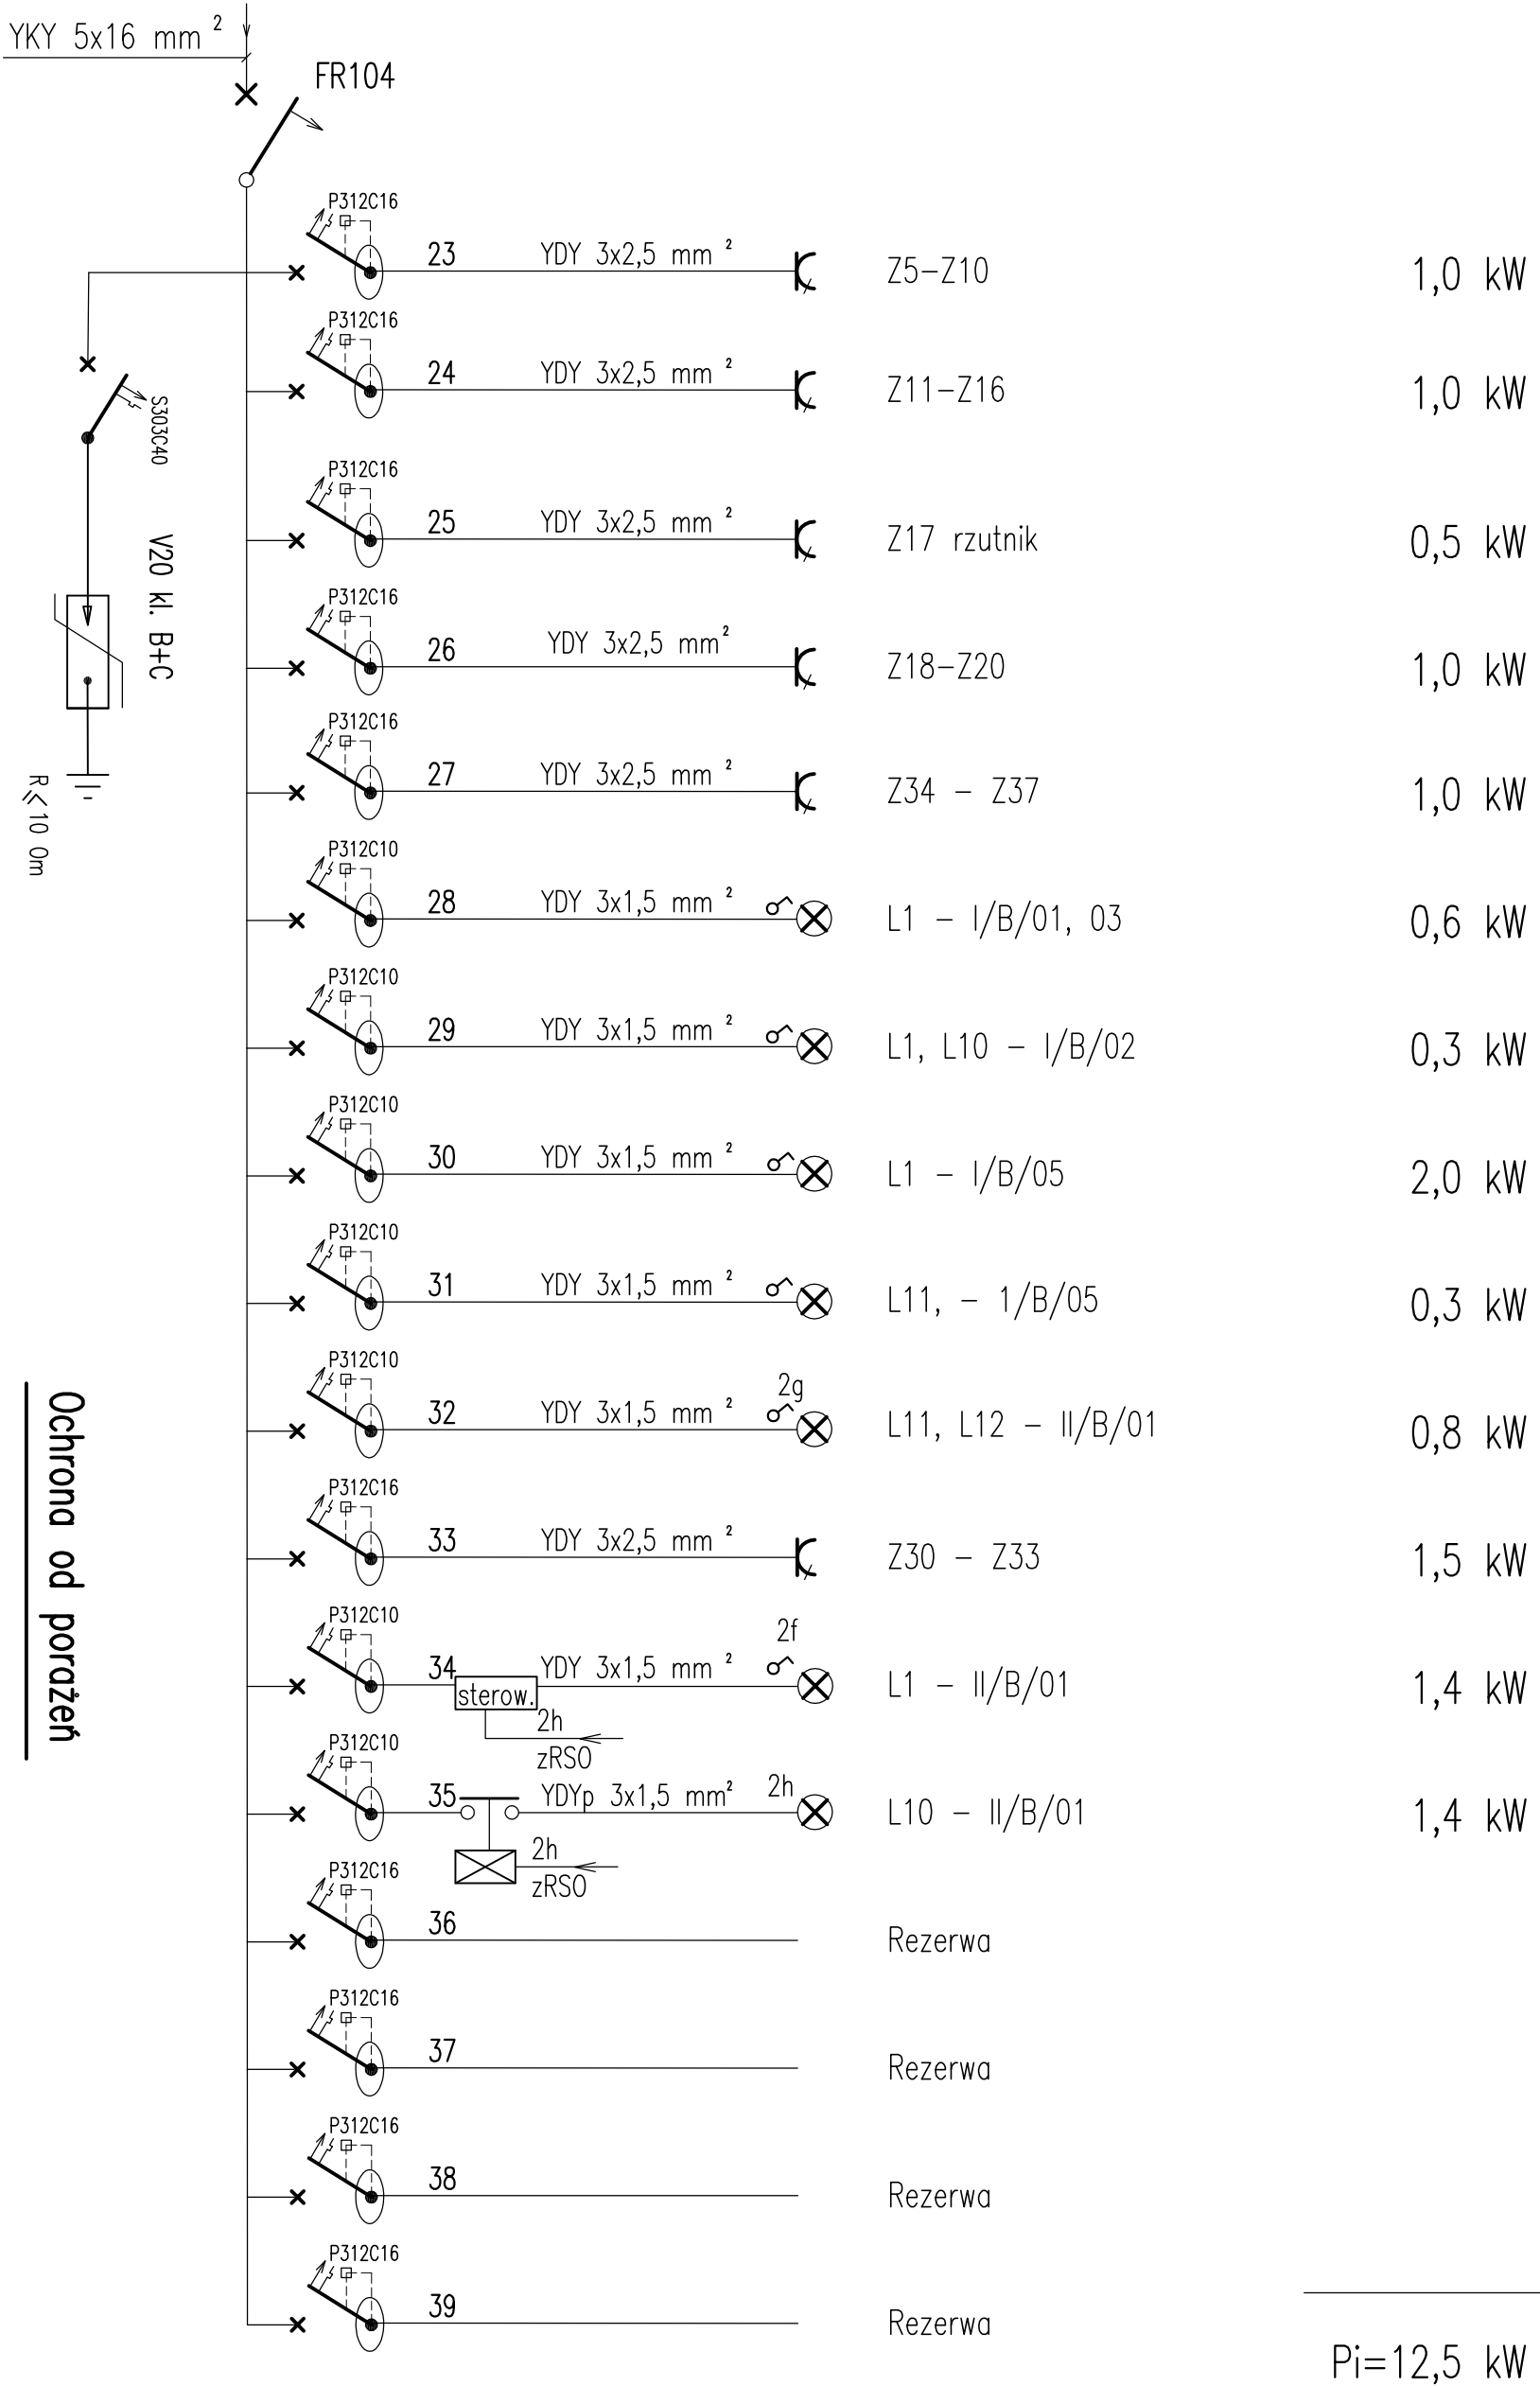

## Ochrona od porażen

Wyłqczniki różnicowo prądowe w układzie TN-C-S

## Obudowa RW 3x18

Moeller – zamykana na klucz