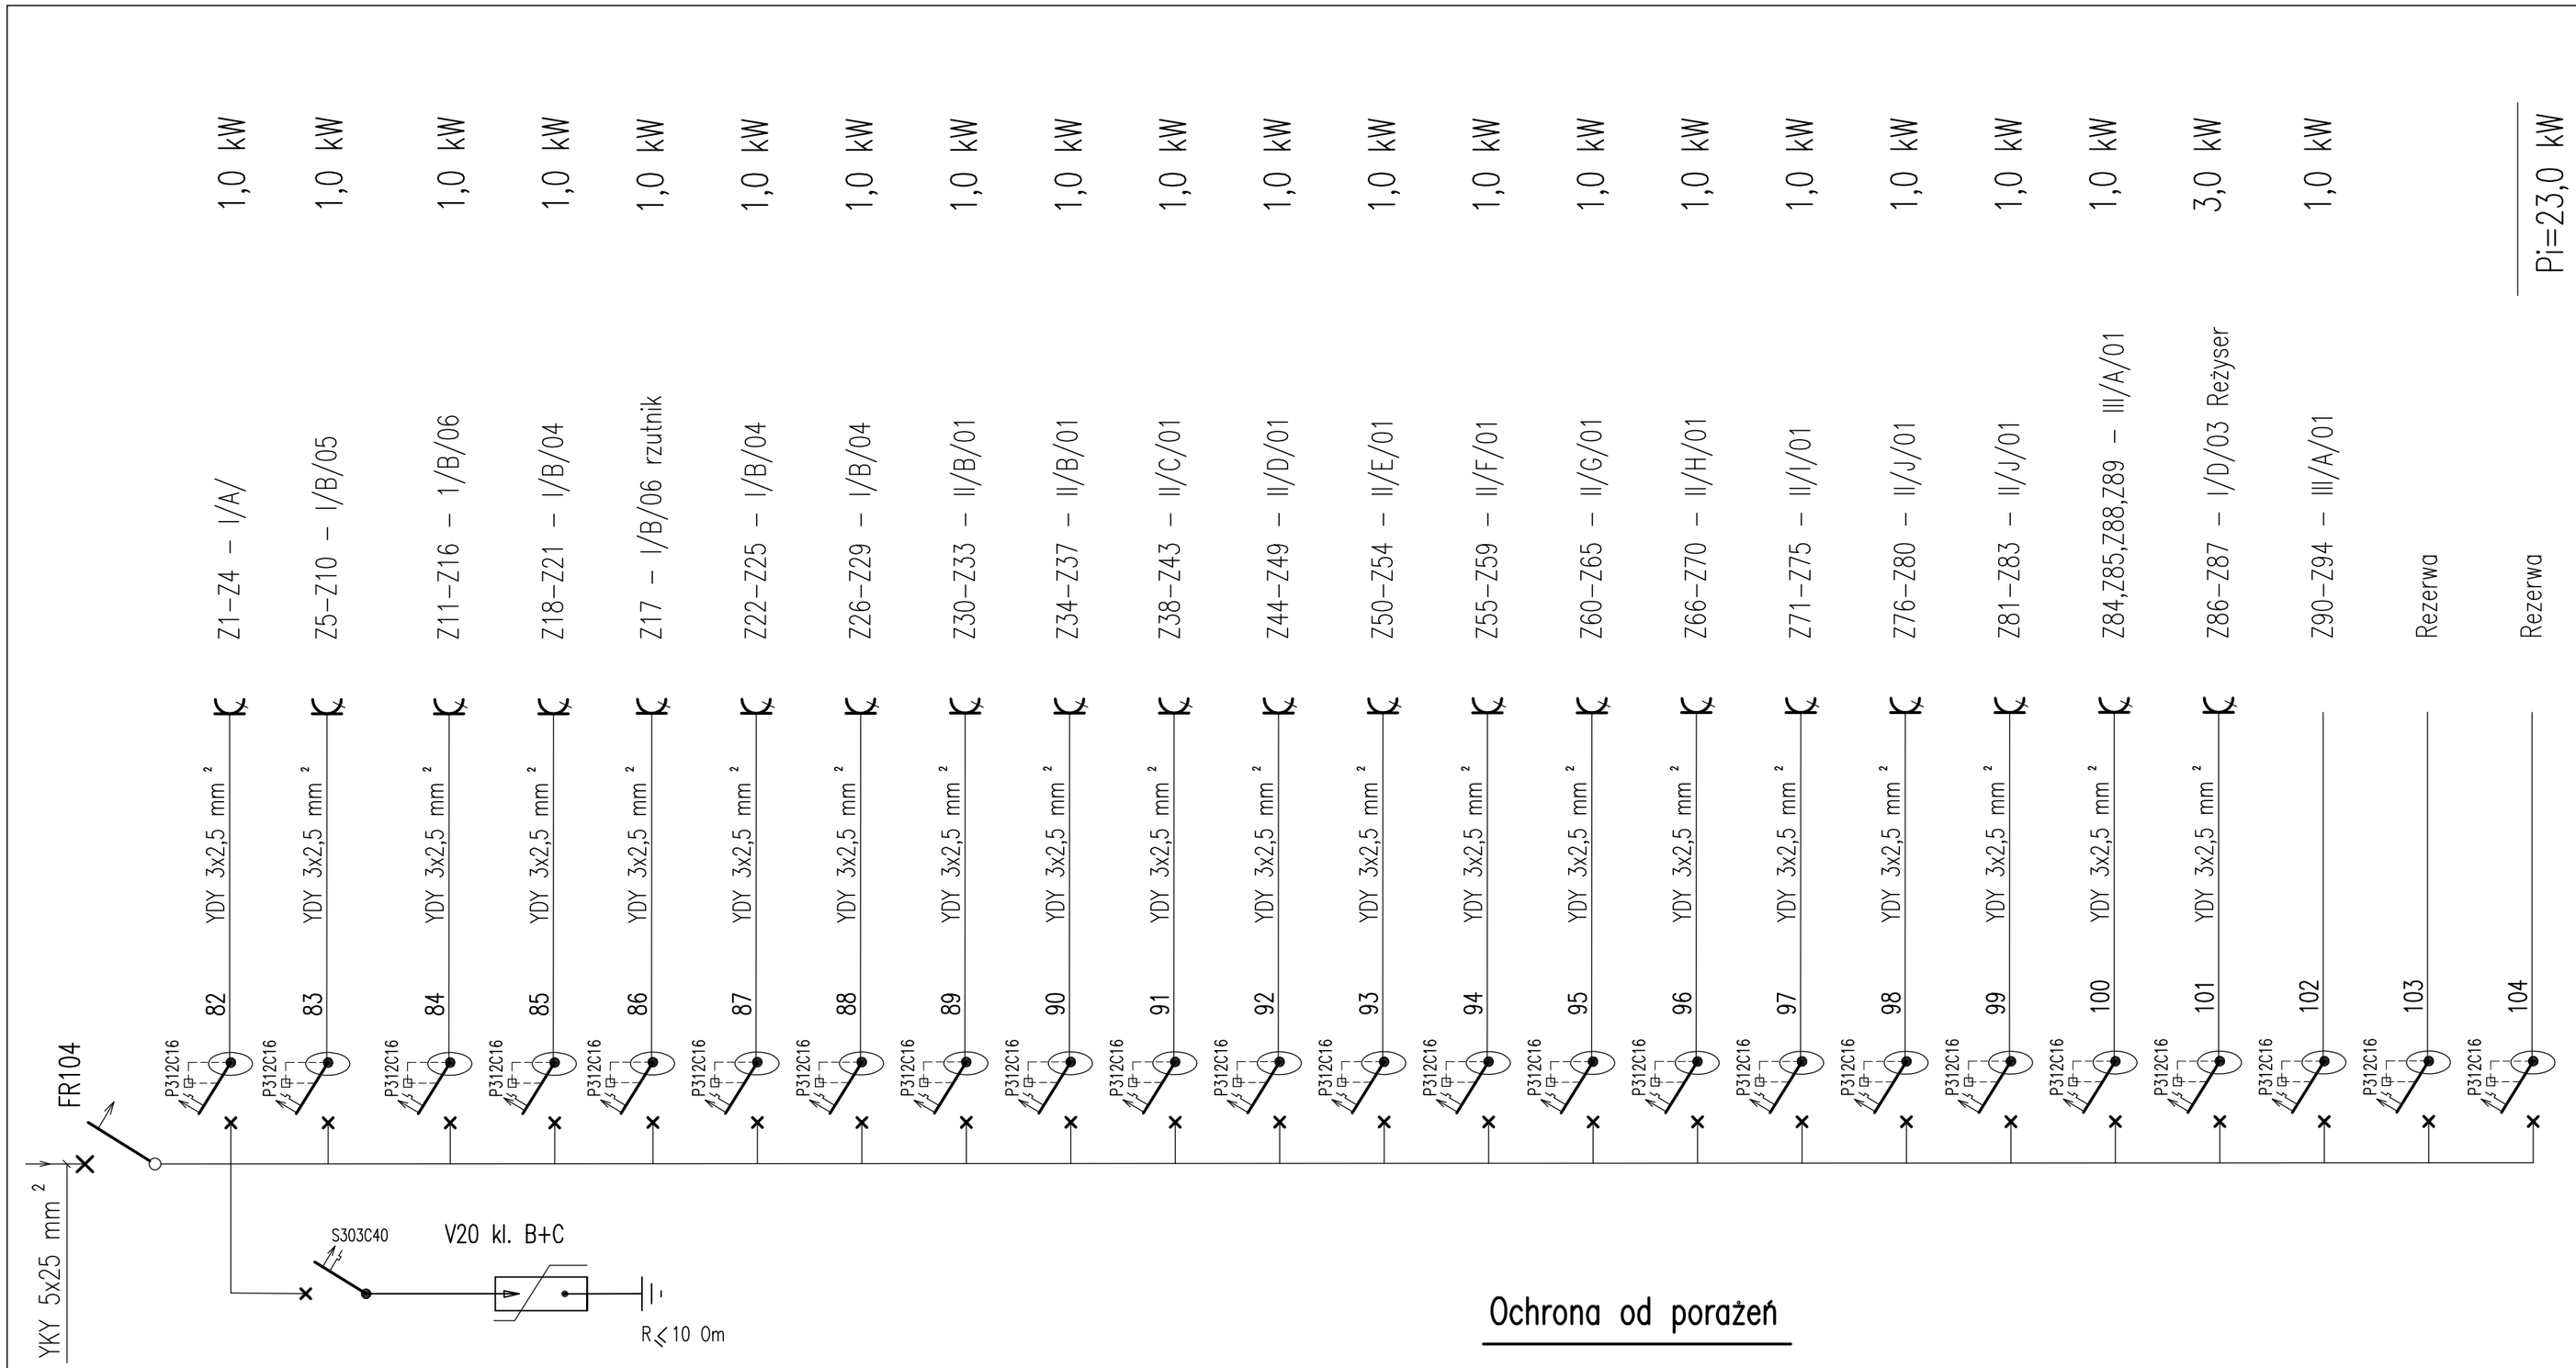


## Ochrona od porażeń

Wyłączniki różnicowo prądowe w układzie TN-C-S

## Obudowa RW 4x18

Moeller - zamykana na klucz

TEMAT:

MAUZOLEUM MARTYROLOGII WSI POLSKICH
WRAZ Z ZAGOSPODAROWANIEM TERENU

LOKALIZACJA:

MICHNIÓW
DZIAŁKI NR EW. 297,298,299,300,301,302

INWESTOR:

MUZEUM WSI KIELECKIEJ
UL. JANA PAWŁA II 6
25-025 KIELCE

GENERALNY PROJEKTANT:

NIZIO DESIGN INTERNATIONAL
MIROSŁAW NIZIO

UL. INŻYNIERSKA 3 / 4
03-410 WARSZAWA

PROJEKTANT:

ZAKŁAD INSTALACJI ELEKTRYCZNYCH
RYSZARD ŚWIEBOCKI
MILANÓWEK UL. KASZTANOWA 11

| PROJEKTANCI: | PODPIS: |
|---|---|
| SŁAWOMIR DĄBROWSKI SI-237/88 | |
| mgr inż. RYSZARD ŚWIEBOCKI WA-231/93 | |
| mgr LESZEK CEPIEL | |

FAZA PROJEKTU:

PROJEKT BUDOWLANO - WYKONAWCZY

TREŚĆ RYSUNKU:

Schemat ideowy rozdzielni bezpiecznikowej TB6 Serwer

| SKALA: | DATA.: |
|---|---|
| | 27-07-2009 |

| TEMAT: | BRANŻA: | GRUPA: | NR RYS.: | REWIZJA: |
|---|---|---|---|---|
| MWP | E | 01 | 21 | 00 |