
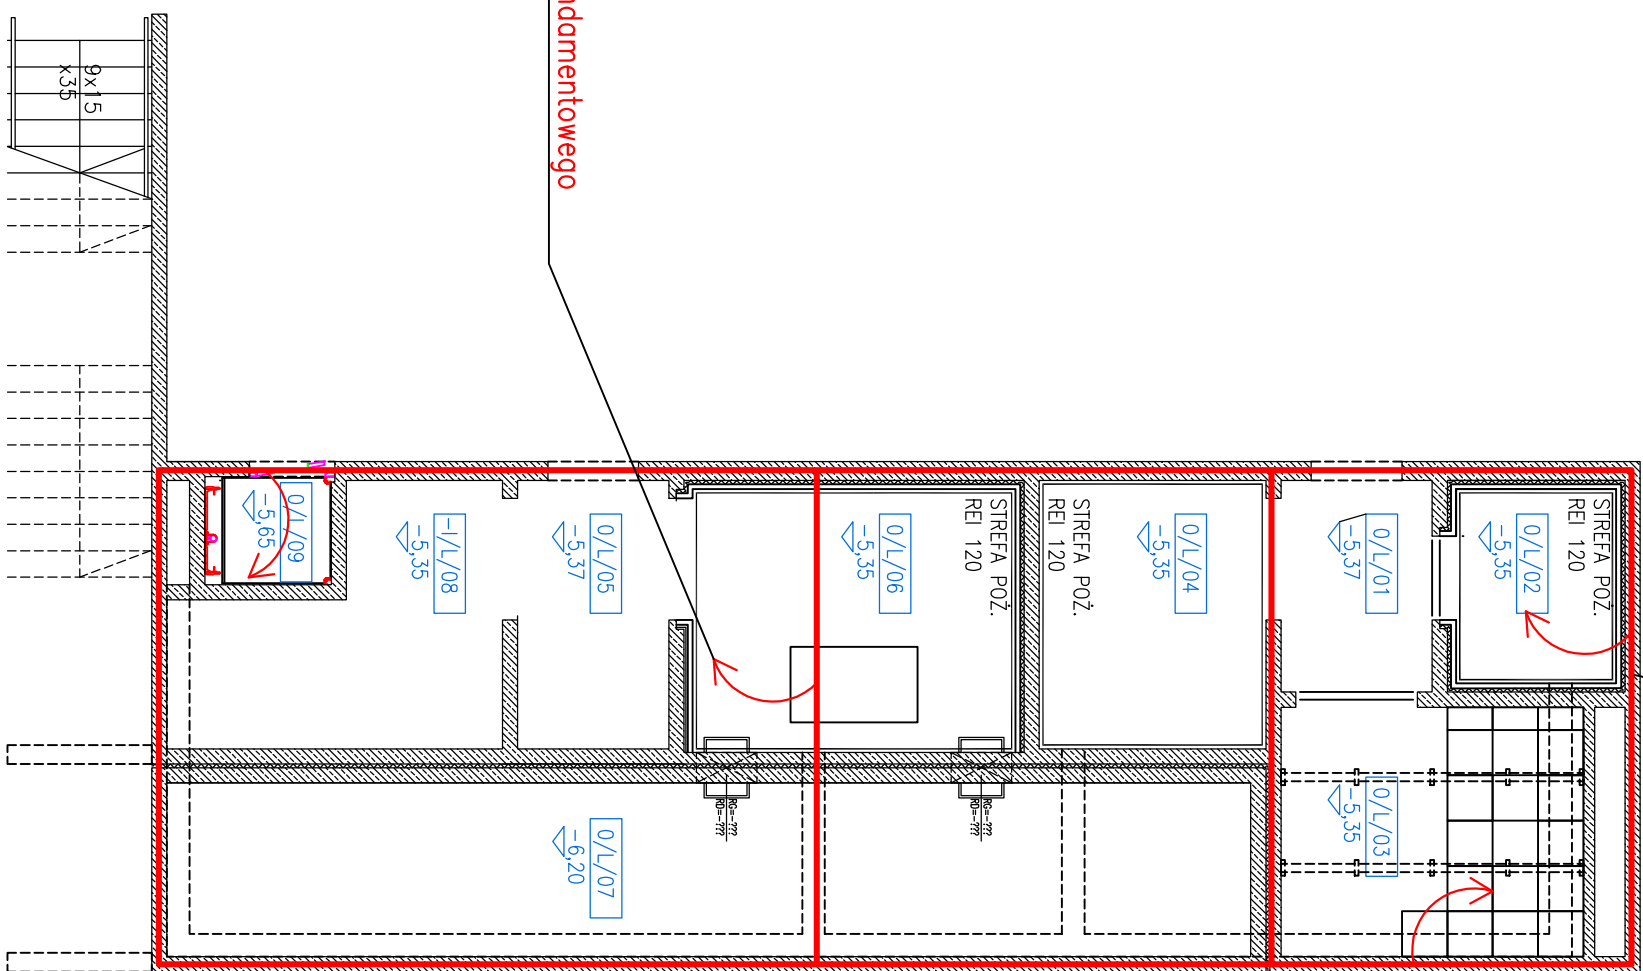


TEMAT:				
MAUZOLEUM MARTYROLOGII WSI POLSKICH WRAZ Z ZAGOSPODAROWANIEM TERENU				
LOKALIZACJA:				
MICHNÓW				
DZIAŁKI NR EW. 29/298,299,300,301,302				
INWESTOR:				
MUZEUM WSI KIEŁECKIEJ				
UL. JANA PAWŁA II 6				
25-023 KIELCE				
GENERALNY PROJEKTANT:				
				
NIZIO DESIGN INTERNATIONAL				
MIROSLAW NIZIO				
UL. INŻYNIERSKA 3 / 4				
03-410 WARSZAWA				
PROJEKTANT:				
ZAKŁAD INSTALACJI ELEKTRYCZNYCH				
RYSZARD ŚWIEBOCKI				
MILANÓWEK UL. KASZTANOWA 11				
PROJEKTANCI:		PODPIS:		
SŁAWOMIR DĄBROWSKI SI-237/88				
mgr inż. RYSZARD ŚWIEBOCKI WA-237/93				
mgr LESZEK CIEPIEL				
FAZA PROJEKTU:				
PROJEKT BUDOWLANO - WYKONAWCZY				
TREŚĆ RYSUNKU:				
Uziom fundamentowy budynku technicznego				
SKALA:		DATA:		
1:100		27-07-2009		
TEMAT:	BRANŻA:	GRUPA:	NR RYS.:	REWIZJA:
MWP	E	01	27	00

POZIOM -5,35



Uziom fundamentowy FeZn 50x4mm ułożony pod ławą fundamentową

Wyprowadzenia uziomu fundamentowego do urządzeń