

Działki: 317/3, 137/14
KI1L/000133979/1

właściciel:
WOJEWÓDZTWO ŚWIĘTOKRZYSKIE udział 1/1
REGIONALNA CENTRUM NAUKOWO - TECHNOLOGICZNE trwały zarząd udział 1/1


WYKAZ ZMIAN GRUNTOWYCH

Stan dotychczasowy					Nowy stan				
Numer		Rodzaj użytku	Pow. w ha	Numer			Rodzaj użytku	Pow. w ha	
jedn. rej.	mapy			działki	jedn. rej.	mapy			działki
				G.454	1	137/64	R IVa R IIIb R V	0,1638 0,1214 0,0908 0,3760	
				G.454	1	137/65	R IVa R IIIb	0,3124 2,7564 3,0688	
			R IVa R IIIb R V Ls V 0,4762 2,8778 0,4048 1,2422 0,3077	G.454	1	137/66	R IVb R V Ls V	0,4048 1,1514 0,3077 1,8639	
G.454	1	137/3	RAZEM				Razem	5,3087	
				G.454	1	137/67	R IVa R IVb R V	0,1183 0,5631 1,3646 2,0460	
				G.454	1	137/68	R IIIb	0,4968	
				G.454	1	137/69	R IVa R IIIb R IVb R V	0,0322 0,4856 0,0555 0,1187 0,6920	
				G.454	1	137/70	R IVa R IIIb R V Ls IV	0,3056 0,6664 0,0091 0,0094 0,9905	
				G.454	1	137/71	R IVa R IVb R V R VI Ls IV	0,3282 0,1048 1,0014 0,6273 0,0287 2,0904	
			R IVa R IIIb R IVb R V R VI Ls IV 1,0059 1,6488 0,7234 3,1129 0,7866 0,0381	G.454	1	137/72	R IVa R V R VI	0,2216 0,6191 0,1593 1,0000	
G.454	1	137/14	RAZEM				Razem	7,3157	
			OGÓŁEM				OGÓŁEM	12,6244	

Słownie: jedwanaście hektarów sześć tysięcy dwieście czterdzieści cztery metry kwadratowe.

Uwaga:

1. Granice i numery projektowanych działek oznaczono kolorem czerwonym.
2. Na dzieloną nieruchomość brak jest miejscowego planu zagospodarowania gminy oraz nie była wydawana decyzja o warunkach zabudowy.
3. Wykonano w sześciu egzemplarzach.

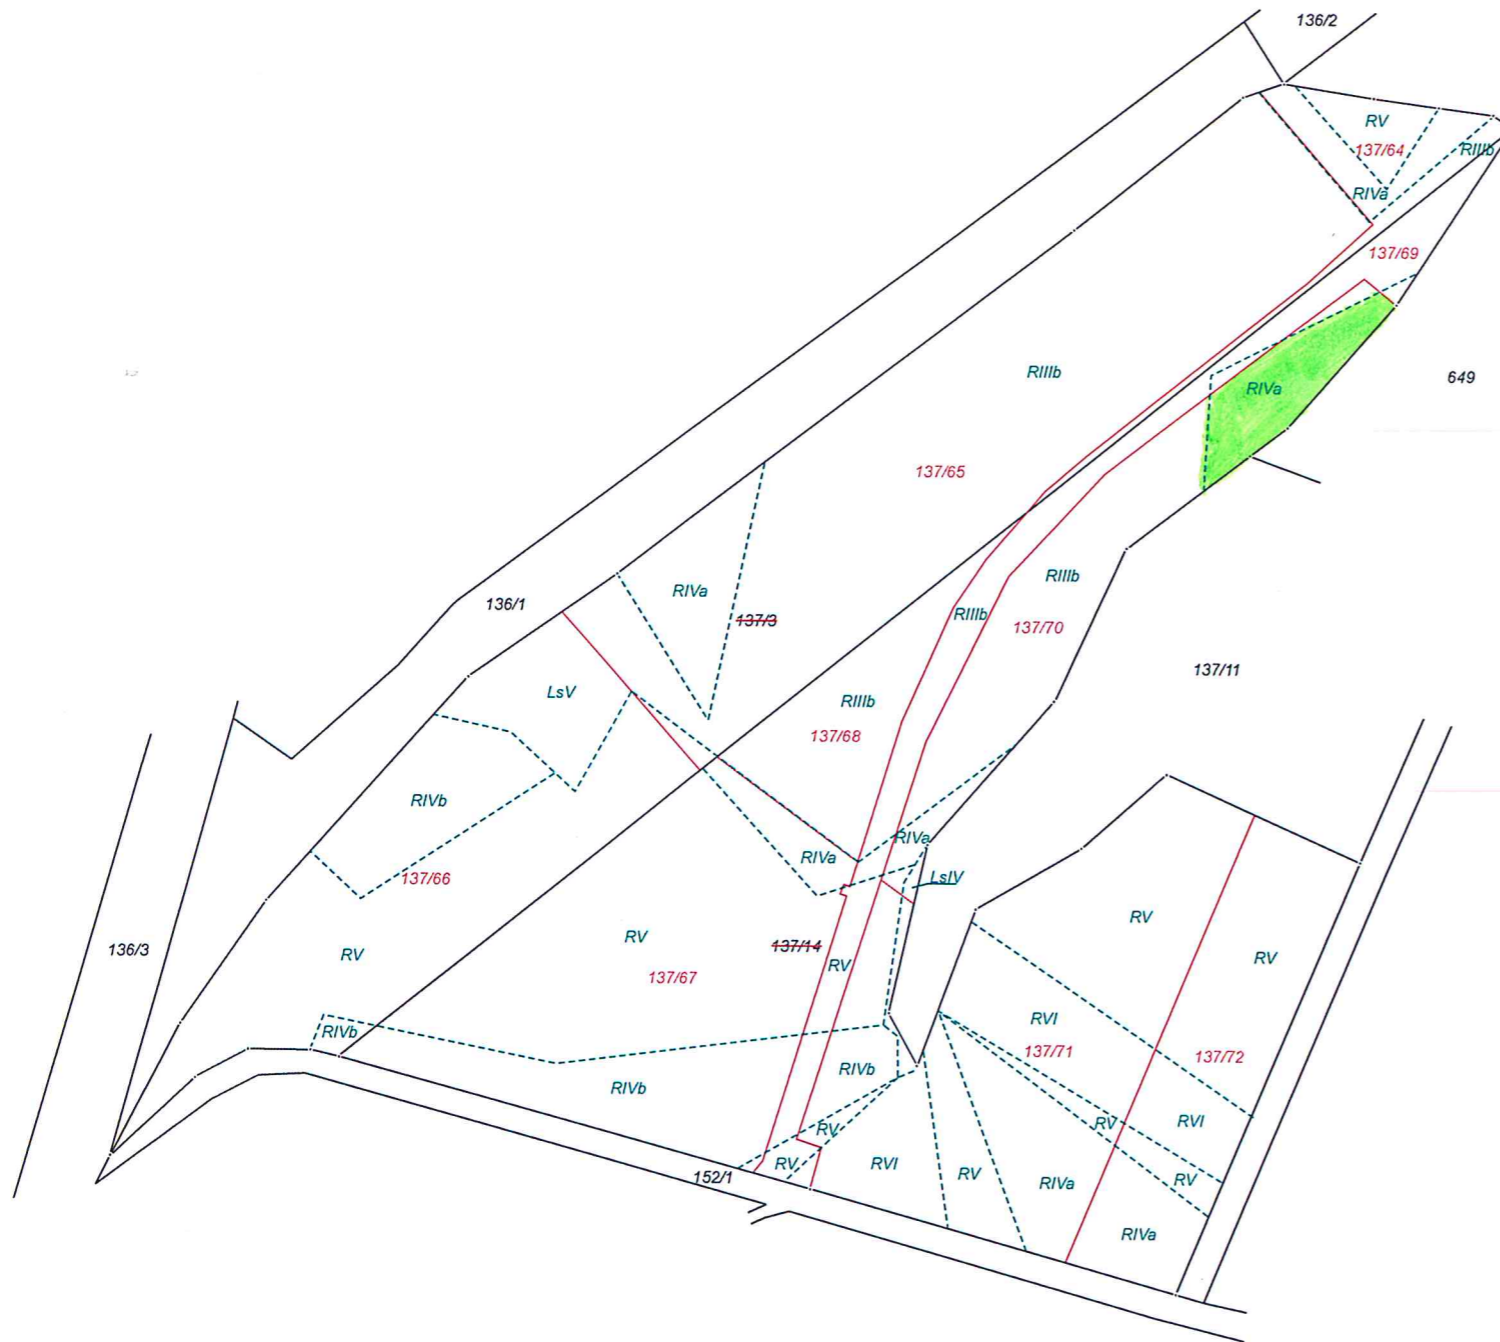

Nr sekcji: 7.141.16.12.1,
7.141.16.12.3

Województwo: świętokrzyskie
Powiat: kielecki
Gmina: 260403_5 Chęciny
Obręb: 0014 Starochęciny
Nr działki: 137/3, 137/14
Nr arkusza: 1

MAPA PODZIAŁU
NIERUCHOMOŚCI ROLNEJ
SKALA 1:2000

Sporządzona na podstawie operatu ewidencji
gruntów, operatu jednostkowego
NR 2527-95/2013
oraz pomiaru uzupełniającego

Sposób ustalenia granic:

Granice nieruchomości przyjęto
z ewidencji gruntów, ponieważ
granice prawne nie były ustalone

Wykonawca:

Kielce 08.04.2014 r.