

**UCHWAŁA NR III/69/14
SEJMIKU WOJEWÓDZTWA ŚWIĘTOKRZYSKIEGO**

z dnia 29 grudnia 2014 r.

w sprawie wyznaczenia obszaru i granic aglomeracji Sandomierz

Na podstawie art. 18 pkt 20, art. 89 ust. 1 i 2 ustawy z dnia 5 czerwca 1998 roku o samorządzie województwa (jednolity tekst Dz. U. z 2013 r., poz. 596 z późn. zm.), art. 43 ust. 2a ustawy z dnia 18 lipca 2001 r. – Prawo wodne (tj. Dz. U. 2012r. poz. 145 z późn. zm), Sejmik Województwa Świętokrzyskiego uchwala co następuje:

§ 1. Z dniem 31 stycznia 2015r. wyznacza się aglomerację Sandomierz o równoważnej liczbie mieszkańców 28 856, z oczyszczalnią ścieków w Sandomierzu obejmującą miejscowość Sandomierz z wyłączeniem ulic: Błonie, Głęboka, Lipowa, Łąkowa, Łukawska, Mazurkiewiczza Jana Pawła, Panoramiczna, Wybrzeże im. Marszałka Piłsudskiego, Podmiejska, Przedmieście Zawichojskie, Sadownicza, Spokojna, Świerkowa, Tulipanowa, Warzywna, Zamiejska, Stara Prochownia, Klonowa, oraz obszarów obsługiwanych przez przydomowe oczyszczalnie ścieków o nr dz. 623/1, 130/1, 929/19, 115/6, 890/3, 521/2, 1699/6, 2118, 462/4, 223, 130.

§ 2. Obszar i granice aglomeracji, o której mowa w § 1, oznaczone są na mapie w skali 1:25 000, stanowiącej załącznik Nr 1 do uchwały.


§ 3. Uchwała podlega publikacji w Dzienniku Urzędowym Województwa Świętokrzyskiego.

§ 4. Uchwała wchodzi w życie po upływie 14 dni od dnia ogłoszenia.

Przewodniczący Sejmiku

Arkadiusz Bąk

Załącznik Nr 1 do Uchwały Nr III/69/14
Sejmiku Województwa Świętokrzyskiego
z dnia 29 grudnia 2014 r.

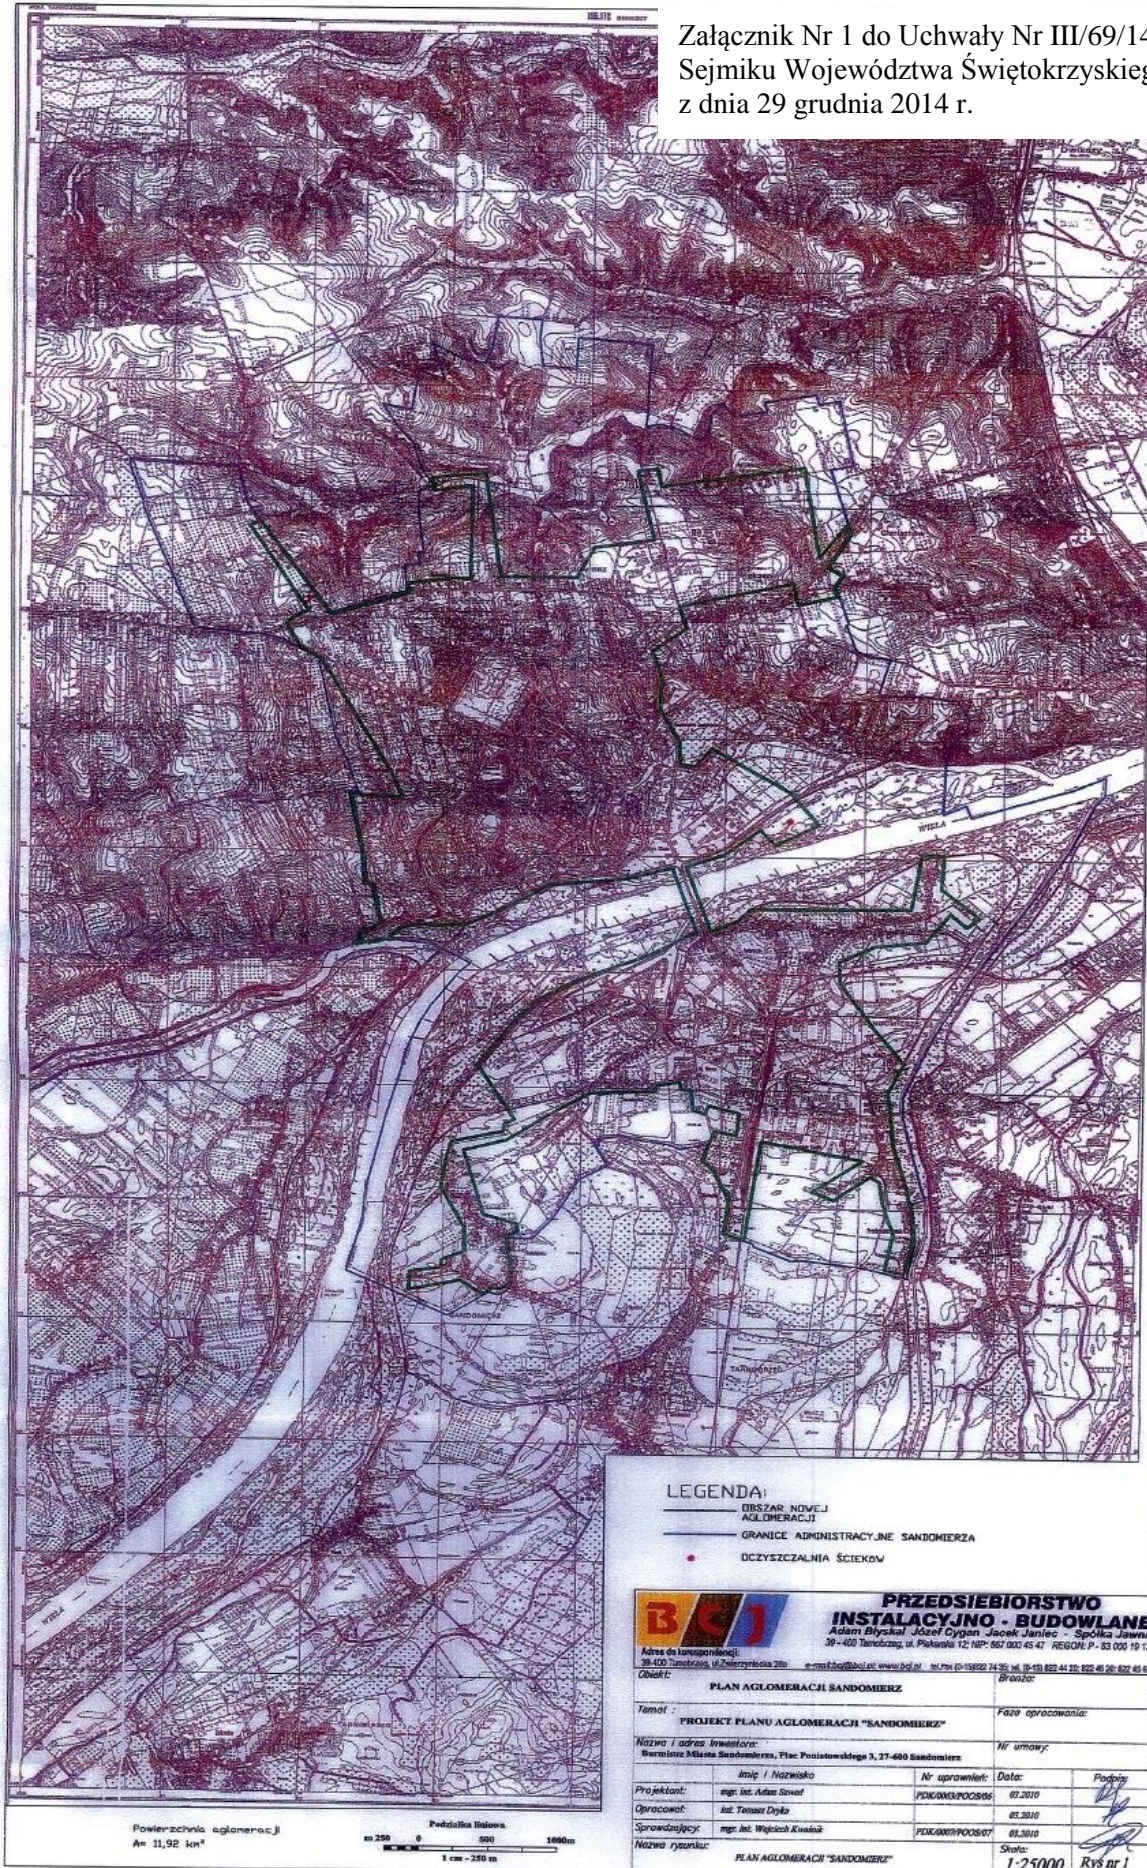

UZASADNIENIE

W związku z wejściem w życie rozporządzenia Ministra Środowiska z dnia 22 lipca 2014r. w sprawie sposobu wyznaczenia obszaru i granic aglomeracji (Dz. U. z 2014 r. poz. 995) oraz zmiany ustawy z dnia 18 lipca 2001 r. Prawo wodne (Dz. U. z 2012r. poz. 145 z późn. zm.), zachodzi konieczność dostosowania aglomeracji Sandomierz do obecnie obowiązujących przepisów.

Burmistrz Miasta Sandomierz na wniosek Marszałka Województwa Świętokrzyskiego dostarczył propozycję planu aglomeracji Sandomierz przygotowaną zgodnie z § 4 ust. 2 Rozporządzenia Ministra Środowiska z dnia 22 lipca 2014r. w sprawie sposobu wyznaczenia obszaru i granic aglomeracji.

Zmiana ta jest podyktowana względami ekonomicznymi. Zmiana obszaru aglomeracji jest podyktowana koniecznością dostosowania granic istniejącej aglomeracji do aktualnie obowiązujących przepisów, gdzie wymagana jest odpowiednia liczba nowopodłączonych osób na 1 km budowanej sieci, co jest wyznacznikiem opłacalności realizacji inwestycji, dlatego też zrezygnowano z budowy kanalizacji na terenie ulic: Błonie, Głęboka, Lipowa, Łąkowa, Łukawska, Mazurkiewiczza, Jana Pawła, Panoramiczna, Wybrzeże im. Marszałka Piłsudskiego, Podmiejska, Przedmieście Zawichojskie, Sadownicza, Spokojna, Świerkowa, Tulipanowa, Warzywna, Zamiejska, Stara Prochownia, Klonowa. W obszarach poza aglomeracją będzie wymagane posiadanie szczelnych zbiorników bezodpływowych na ścieki oraz regularne ich opróżnianie.

Na terenie planowanej aglomeracji Sandomierz istnieje 88,5 km sieci kanalizacji sanitarnej, do której podłączonych zostało 21 374 mieszkańców oraz 2 332 miejsc noclegowych. Całkowita długość sieci kanalizacyjnej na terenie aglomeracji wyniesie 104,9 km i obsługiwać będzie 22 924 mieszkańców i 2332 miejsc noclegowych. Ścieki komunalne odprowadzane będą do oczyszczalni ścieków w Sandomierzu o przepustowości średniej 7 500 m³/d. Na terenie aglomeracji Sandomierz występują zakłady przemysłowe. Obliczona wielkość RLM dla tych zakładów to 3600.

Ostatecznie ustalono plan aglomeracji na 28 856 RLM, którego obszar i granice obrazuje załącznik mapowy.

Teren aglomeracji nie jest objęty formami ochrony przyrody, w rozumieniu ustawy z dnia 16 kwietnia 2004 r. o ochronie przyrody (t.j. Dz. U. z 2013 r. poz. 627 z późn. zm.), część obszaru aglomeracji położona jest na terenie o przynajmniej 1% średnim spadku.

Zweryfikowana przez Marszałka Województwa propozycja planu aglomeracji Sandomierz została przesłana do uzgodnienia i zaopiniowania zgodnie z art. 43 ust. 2b ustawy z dnia 18 lipca 2001r. – Prawo wodne. Propozycja planu aglomeracji Sandomierz została pozytywnie uzgodniona z Regionalnym Zarządem Gospodarki Wodnej w Krakowie – *postanowieniem z dnia 13 listopada 2014 r., znak: ZG-424-113/14*, z Regionalną Dyрекcją Ochrony Środowiska – *pismem z dnia 6 listopada 2014r. znak WSI.070.3.18.2014.MN*. Od Rady Miejskiej w Sandomierzu nie otrzymano opinii. Zgodnie z art. 80a ust. 3 ustawy z dnia 5 czerwca 1998 roku o samorządzie województwa (t.j. Dz. U. z 2013 r., poz. 596, z późn. zm.) nie zajęcie stanowiska w terminie 30 dni od dnia doręczenia niniejszego pisma powoduje, że obszar i granice aglomeracji zawarte w propozycji uznaje się za pozytywnie zaopiniowane.

Projekt uchwały w sprawie wyznaczenia aglomeracji Sandomierz został poddany konsultacjom społecznym z organizacjami pozarządowymi i innymi podmiotami.

Uporządkowanie gospodarki ściekowej na terenie aglomeracji ograniczy niekontrolowane odprowadzanie ścieków do ziemi i wód, co doprowadzi do redukcji negatywnego wpływu ścieków na środowisko wód podziemnych i powierzchniowych. Wyznaczenie obszaru i granic aglomeracji umożliwi wypełnienie zobowiązań wynikających z realizacji Krajowego Programu Oczyszczania Ścieków Komunalnych.