




ELEWACJA FRONTOWA

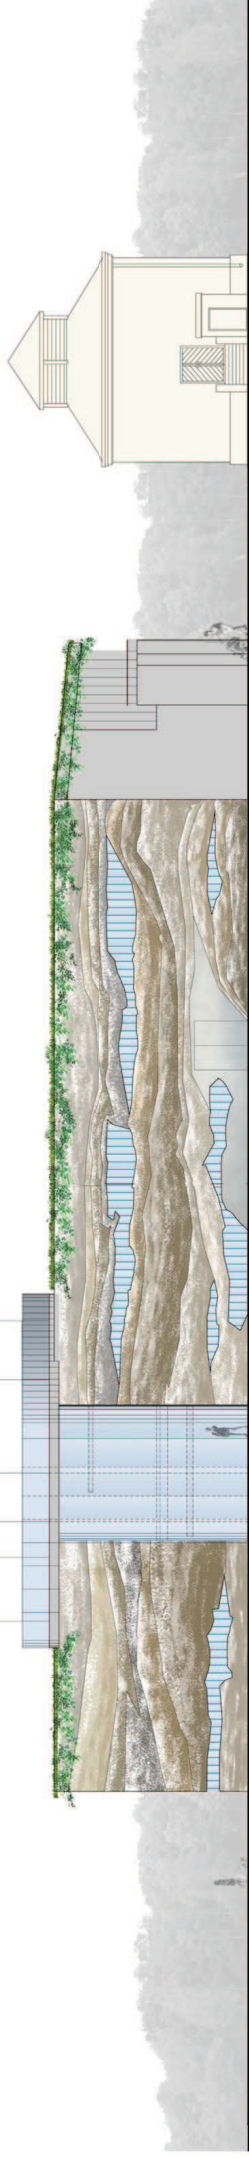

ELEWACJA WSCHODNIA

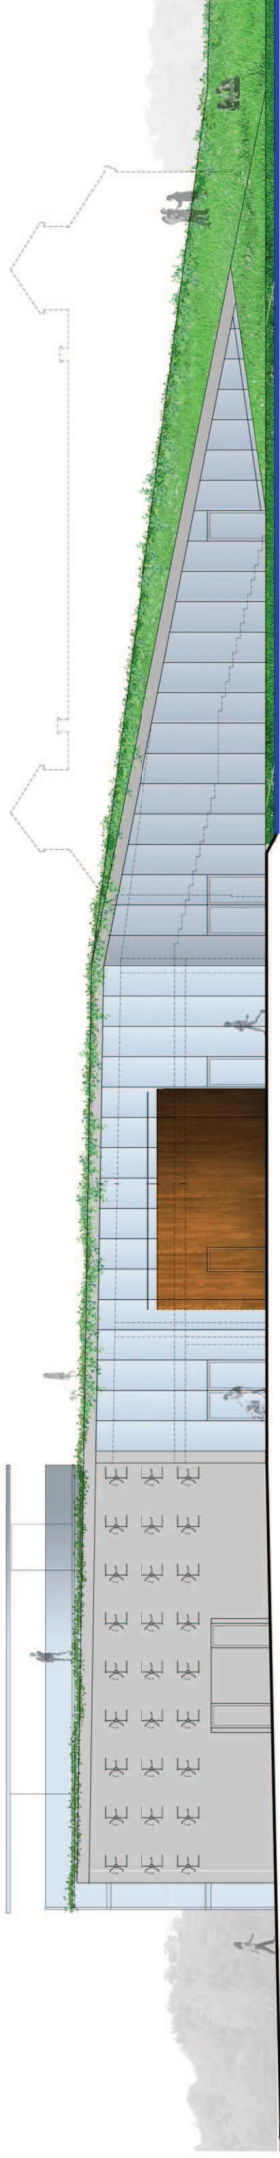

ELEWACJA PÓLNOCNNA

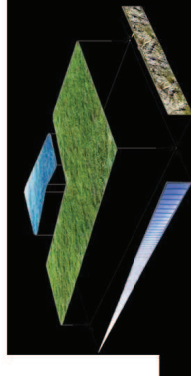

AKTYWNE FASADY:

PÓLUDNIOWA - FOTOWOLTAYCZNA
WSCHODNIA - GEOLOGICZNA
PÓLNOGNA - WIATROWA

eM4. PRACOWNIA ARCHITEKTURY BRATANIEC, MARCIN BRATANIEC

AUTORZY: ARCH. MARCIN BRATANIEC, ARCH. URSZULA FORCZEK-BRATANIEC, ARCH. DAMIAN MIERZWA, ARCH. MACIEJ GOZDECKI
WSPÓŁPRACA: PAULINA NASALSKA ARCH. KRAJOBRAZU