DŹWIG "A" -
w skrzydle północnym
PRZEKROJE I WIDOKI
- skala 1 : 50

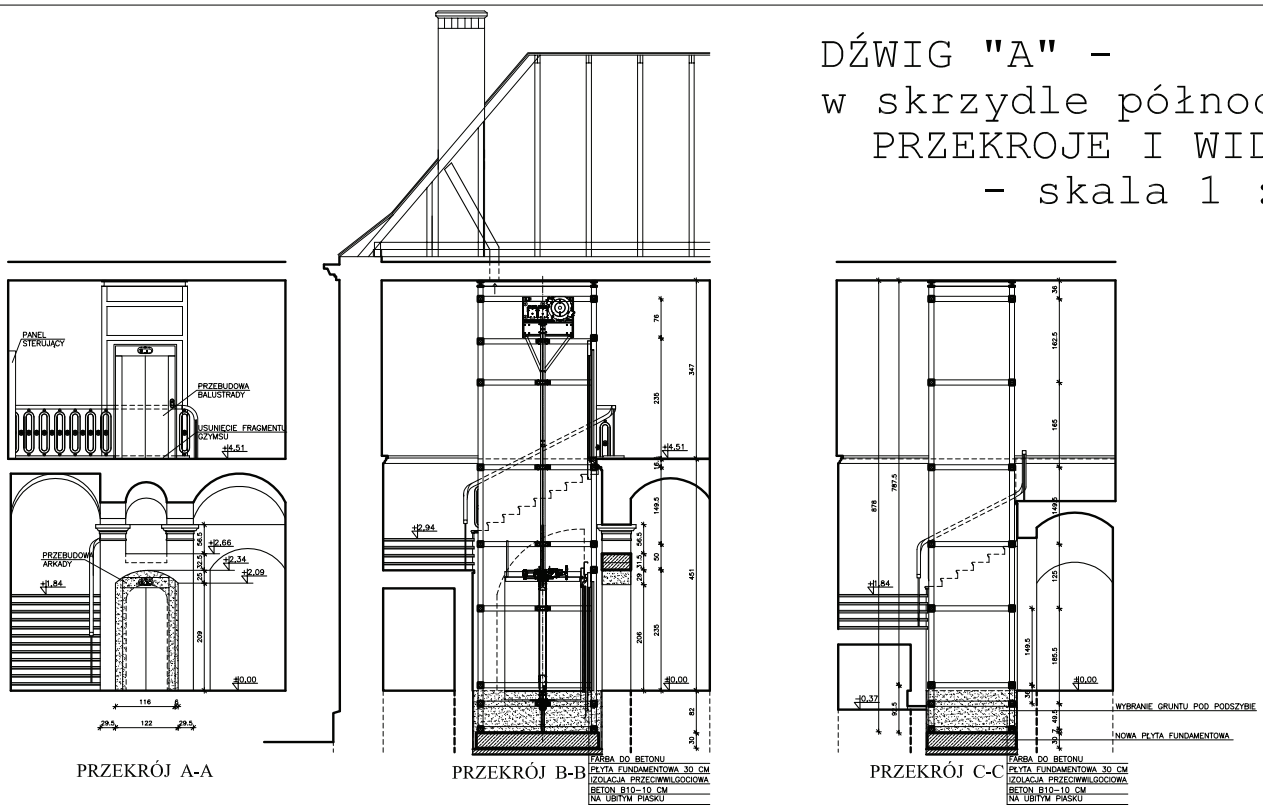

PRZEKRÓJ A-A

PRZEKRÓJ B-B

PRZEKRÓJ C-C

WYPEŁNIENIA
PP-TAFLA SZKLANA BARWIONA
SZ-TAFLA SZKLANA BEZBARWNA
SC-ŚCIANKA CEGLANA
DI -DRZWI SZYBU

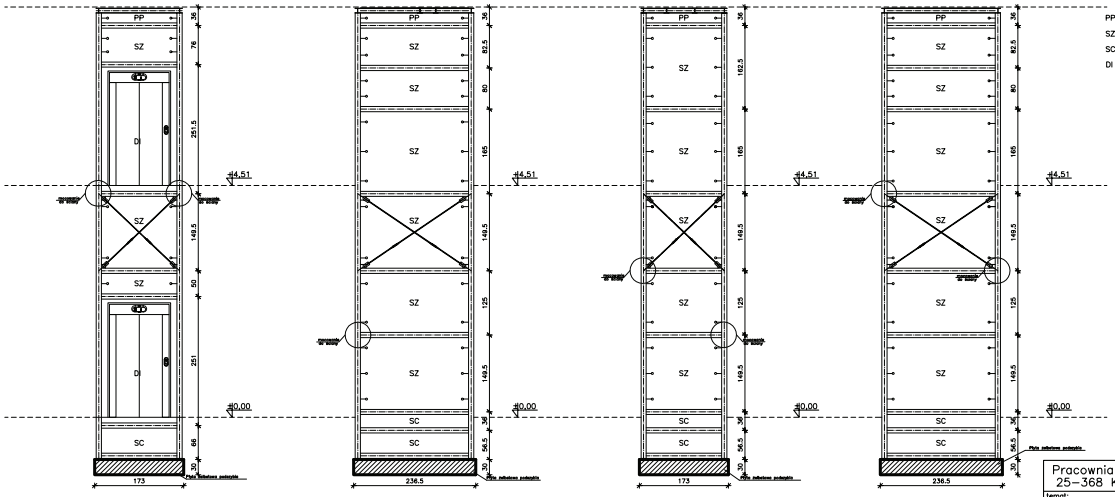

WIDOK 1

WIDOK 2

WIDOK 3

WIDOK 4

Pracownia Projektowa Pedrycz – Wodnicki
25-368 Kielce, ul. Zagórska 42, tel. 343 12 84

temat: ZWIĘKSZENIE DOSTĘPNOŚCI BUDYNKU MUZEUM NARODOWEGO – PAŁAC BISKUPI KIELCE, pl. ZAMKOWY		stadium: PROJEKT BUDOWLANY	
branża:	ARCHITEKTURA	podpis:	nr upr.: / data:
projektował:	mgr inż. arch. Włodzimierz Pedrycz		90/85 / 02.2008.
opracował:	mgr inż. Tomasz Sałek		-- / 02.2008.
sprawdził:	mgr inż. arch. Arkadiusz Wodnicki		KL-270/89 / 02.2008.
rysunek: SKRZYDŁO PÓŁNOCNE – "DŹWIG A" PRZEKROJE PIONOWE I WIDOKI		skala: 1:50	nr rys.: 5

PRAWA AUTORSKIE ZASTRZEŻONE