BUDOWA MAUZOLEUM WSI POLSKIEJ W MICHANIOWIE

②

LEGENDA

1 ÷ 20 I ETAP

21 ÷ 25 II ETAP

S - STUDNIA ZBIORCZA 25 SEKCJI

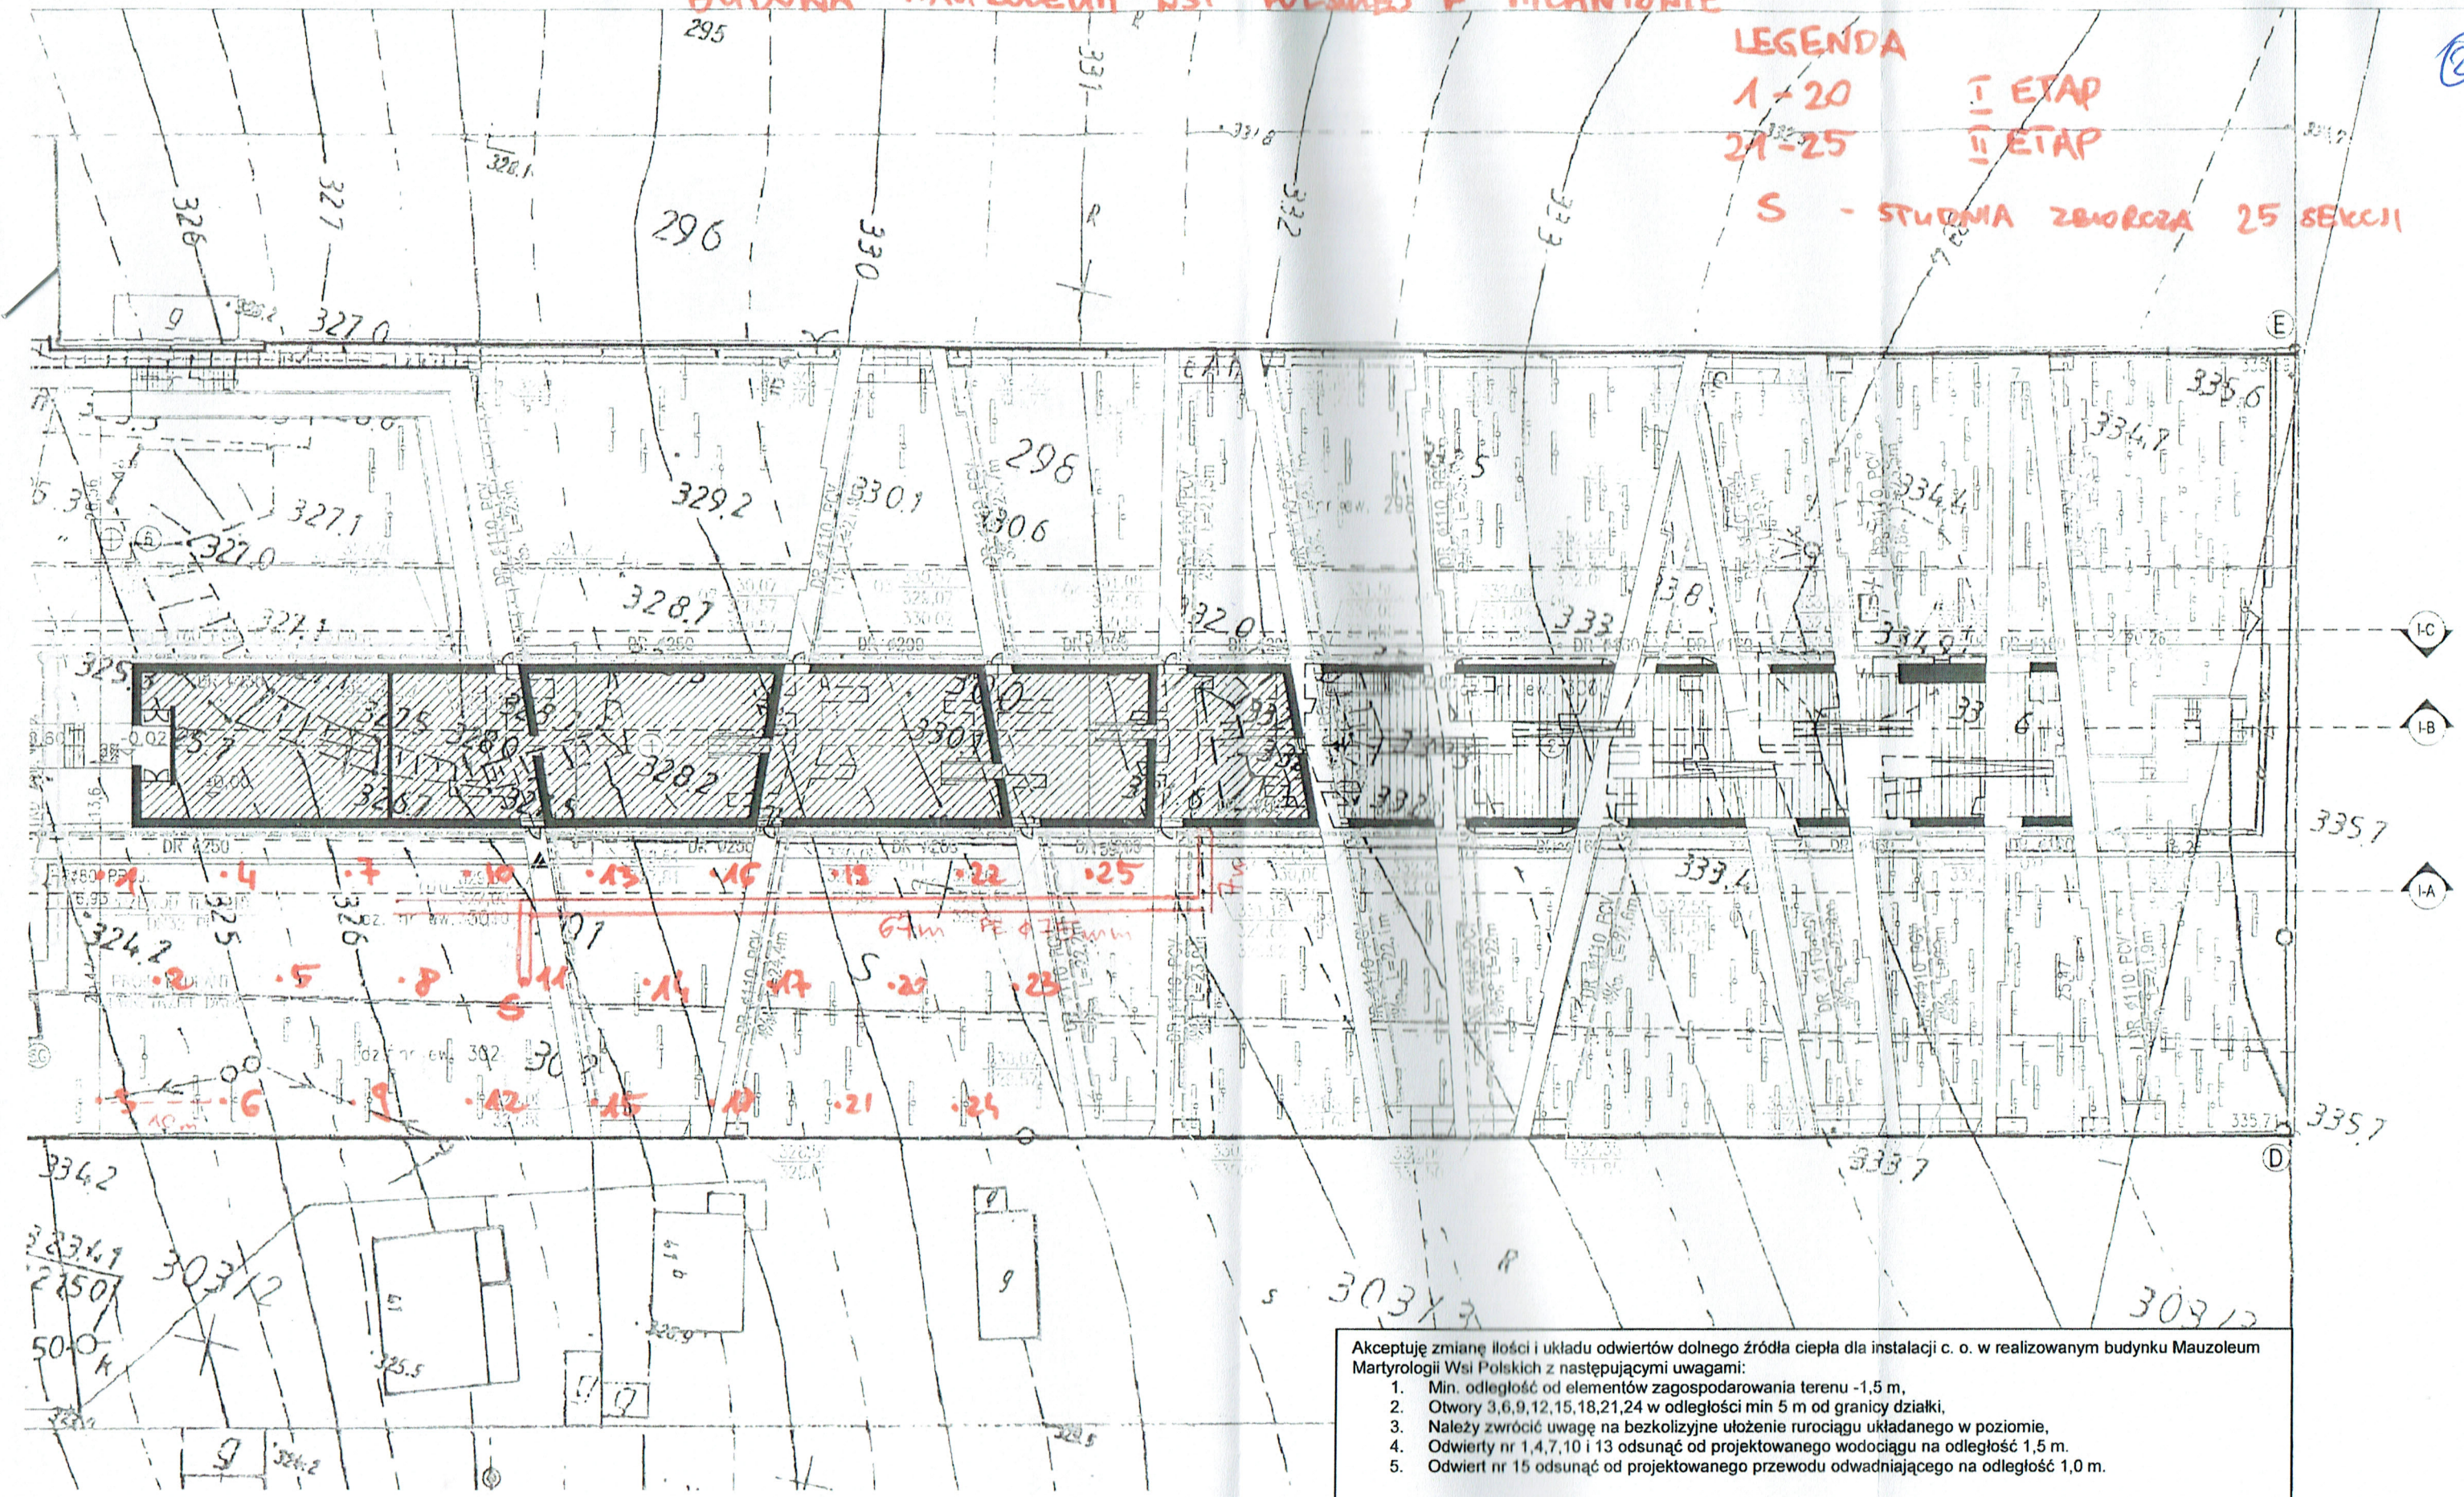

Akceptuję zmianę ilości i układu odwiertów dolnego źródła ciepła dla instalacji c. o. w realizowanym budynku Mauzoleum Martyrologii Wsi Polskich z następującymi uwagami:

1. Min. odległość od elementów zagospodarowania terenu -1,5 m,
2. Otwory 3,6,9,12,15,18,21,24 w odległości min 5 m od granicy działki,
3. Należy zwrócić uwagę na bezkolizyjne ułożenie rurociągu układanego w poziomie,
4. Odwierty nr 1,4,7,10 i 13 odsunąć od projektowanego wodociągu na odległość 1,5 m.
5. Odwiert nr 15 odsunąć od projektowanego przewodu odwadniającego na odległość 1,0 m.

mgr inż. arch. Bartłomiej Terlikowski

uprawnienia budowlane do projektowania bez ograniczeń w specjalności architektonicznej

nr ewid.: MA/085/04