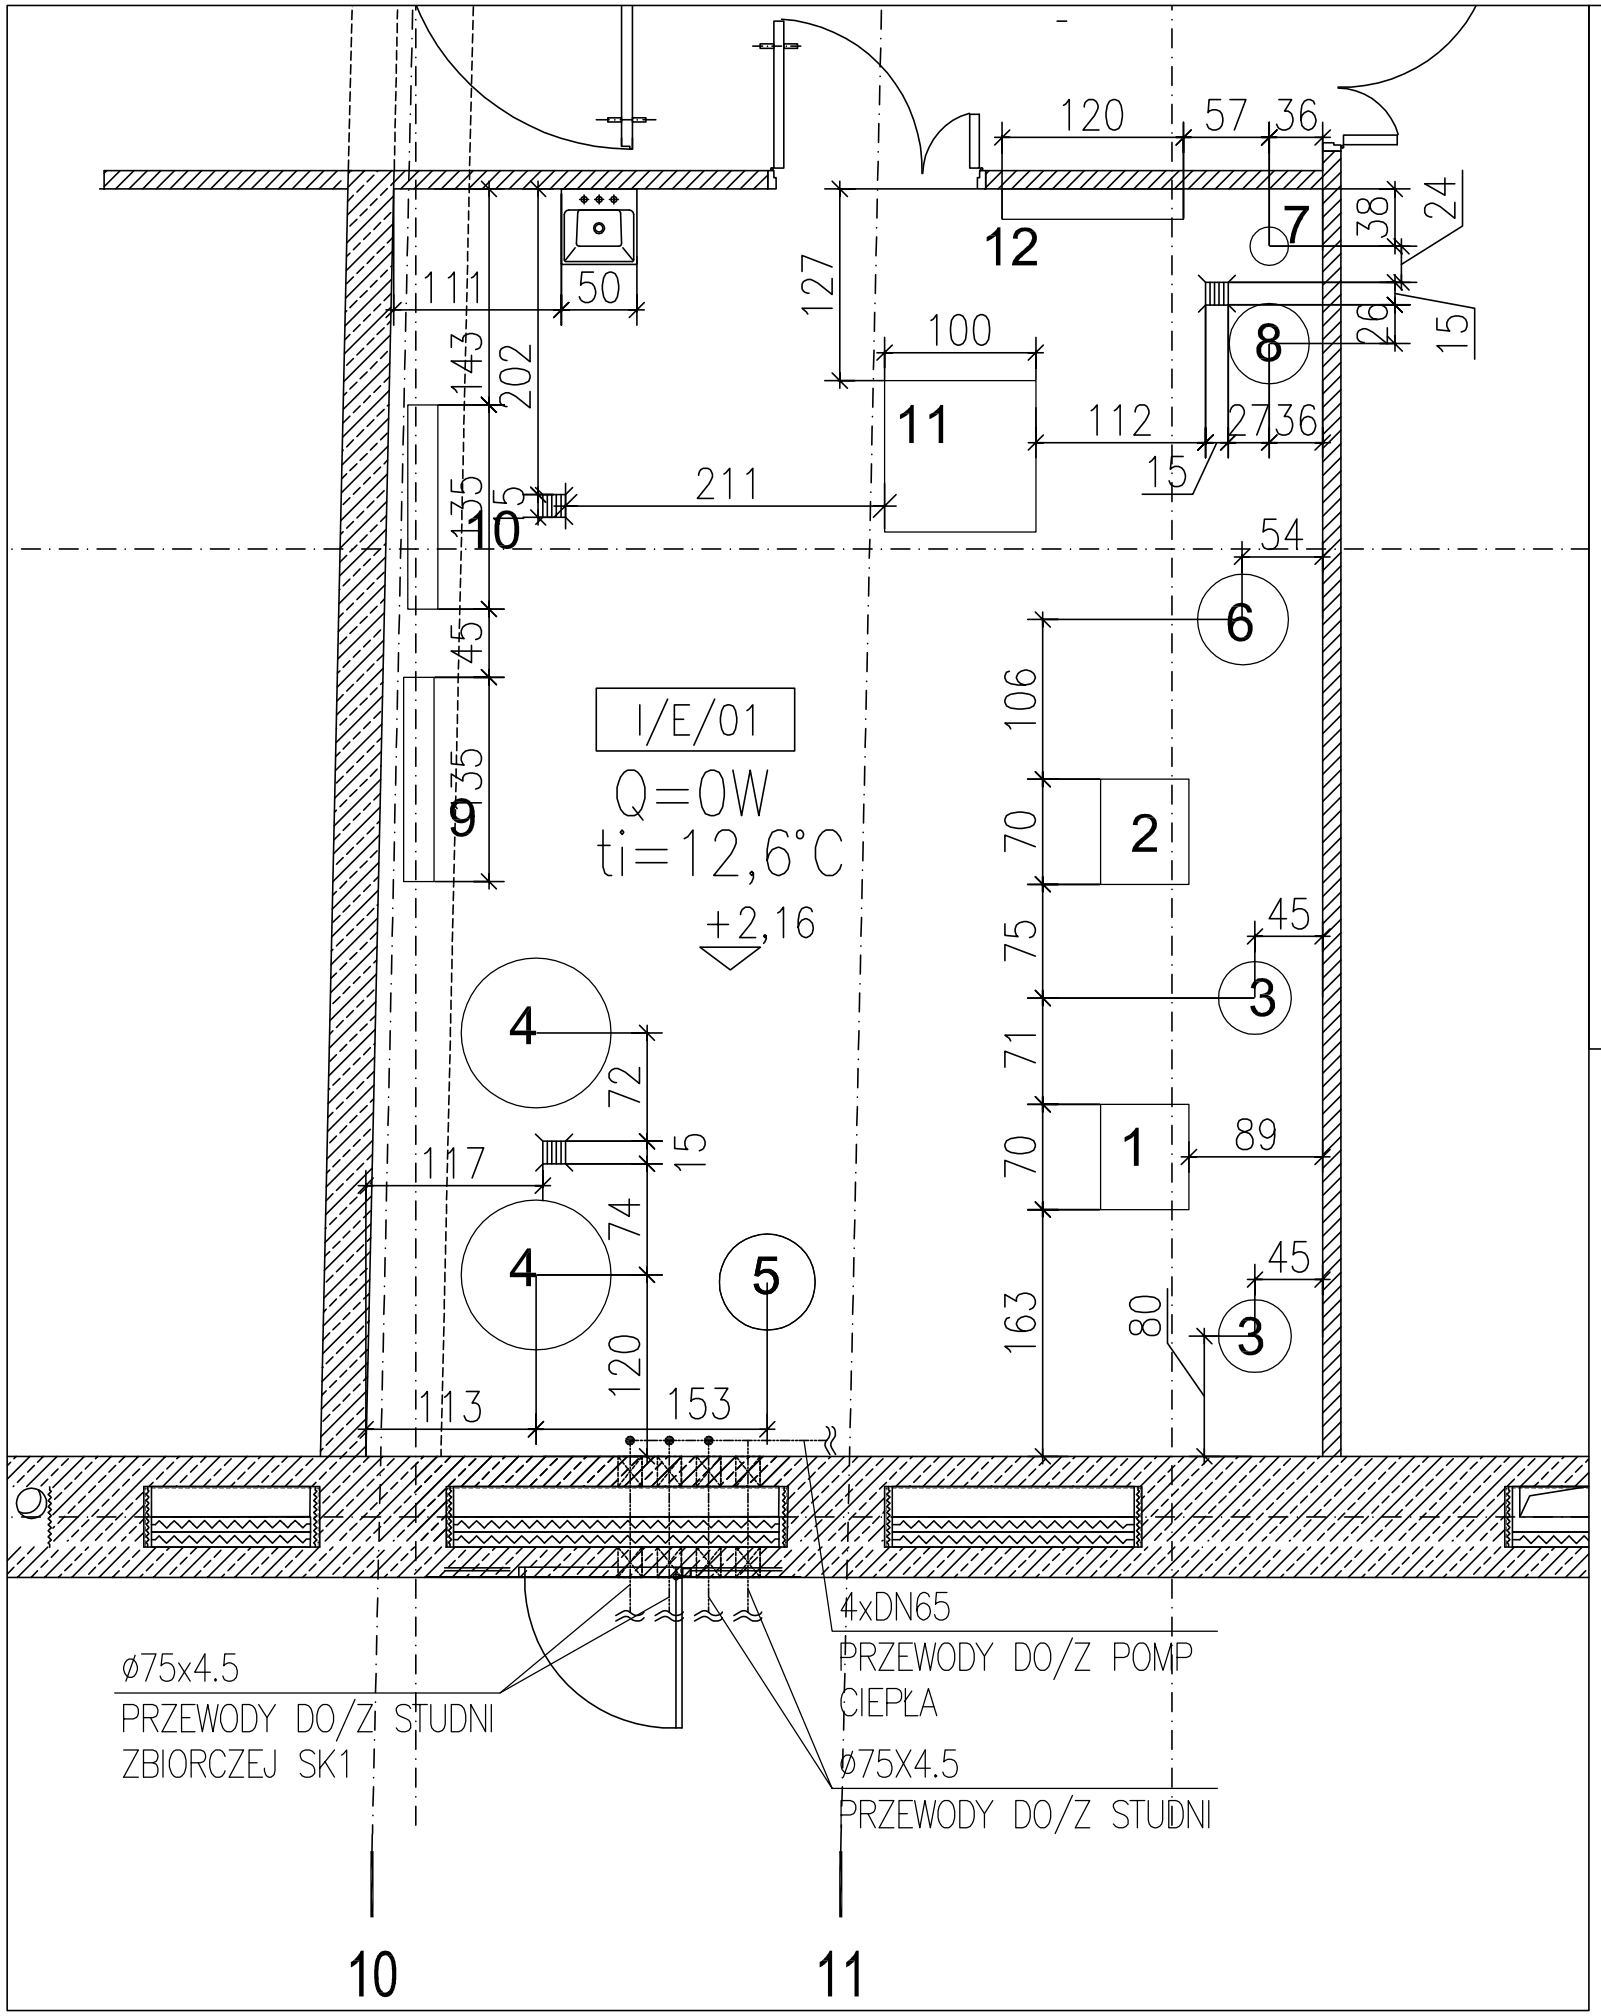

LEGENDA:

1 Pompa ciepła nr 1
2 Pompa ciepła nr 2
3 Naczynie wzbiorcze obiegu glikolowego
4 Zbiornik buforowy
5 Naczynie wzbiorcze obiegu grzewczego/chłodniczego
6 Zbiornik na glikol
7 Stacja uzdatniania wody
8 Zbiornik na chlorek sodu
9 Rozdzielacz zasilający
10 Rozdzielacz powrotny
11 Studzienka schładzająca
12 Tablica elektryczna

UWAGA:
NINIEJSZY RYSUNEK NALEŻY ROZPATRYWAĆ ŁĄCZNIE Z RYS. NR S-00-16-Rewizja01 I S-00-17-Rewizja01 Z PROJEKTU INSTALACJI SANITARNYCH, REWIZJA 1 Z DNIA 10.08.2009

numer	zmiana	opracował	data
3.	likwidacja kolektorów zbiorczych sond głębinowych	W.Zdziennicki	31.10.12
2.	zmiana wielkości pomp ciepła i rozdzielaczy	W.Zdziennicki	31.10.12
1.	doprojektowanie instalacji wody chłodniczej 10/15C	W.Zdziennicki	31.10.12

TEMAT:
MAUZOLEUM MARTYROLOGII WSI POLSKICH WRAZ Z ZAGOSPODAROWANIEM TERENU

LOKALIZACJA:
MICHNIÓW
DZIAŁKI NR EW. 297,298,299,300,301,302

INWESTOR:
MUZEUM WSI KIELECKIEJ
UL. JANA PAWŁA II 6
25-025 KIELCE

GENERALNY PROJEKTANT:
NIZIO DESIGN INTERNATIONAL
MIROSŁAW NIZIO
UL. INŻYNIERSKA 3 / 4
03-410 WARSZAWA

PROJEKTANT:
BIURO PROJEKTÓW "SANMED" s.c.
01-633 WARSZAWA, UL. GDAŃSKA 2 lok. 58
tel. (0-22) 833 38 84
fax. (0-22) 832 23 21

PROJEKTANT:	PODPIS:
mgr inż. ANDRZEJ KULESZA upr. MAZ/0204/POOS/08	
ZESPÓŁ PROJEKTOWY:	
mgr inż. WOJCIECH ZDZIENNICKI	
SPRAWDZAJĄCY:	
mgr inż. MAREK JANISZEWSKI upr. St-126/80	

FAZA PROJEKTU:
PROJEKT BUDOWLANO-WYKONAWCZY

TREŚĆ RYSUNKU:
INSTALACJE C.O. I C.T. - ROZMIESZCZENIE URZĄDZEŃ W POM. TECHNICZNYM

SKALA:	DATA.:
1:50	31-10-2012

TEMAT:	BRANŻA:	GRUPA:	NR RYS.:	REWIZJA:
MWP	S	00	22	02

A B C D E F G H I J K