


Pomost drewniany
na podkonstrukcji stalowej
H=107 cm
Powierzchnia ~47m²

Przekrój poziomy zbiornika

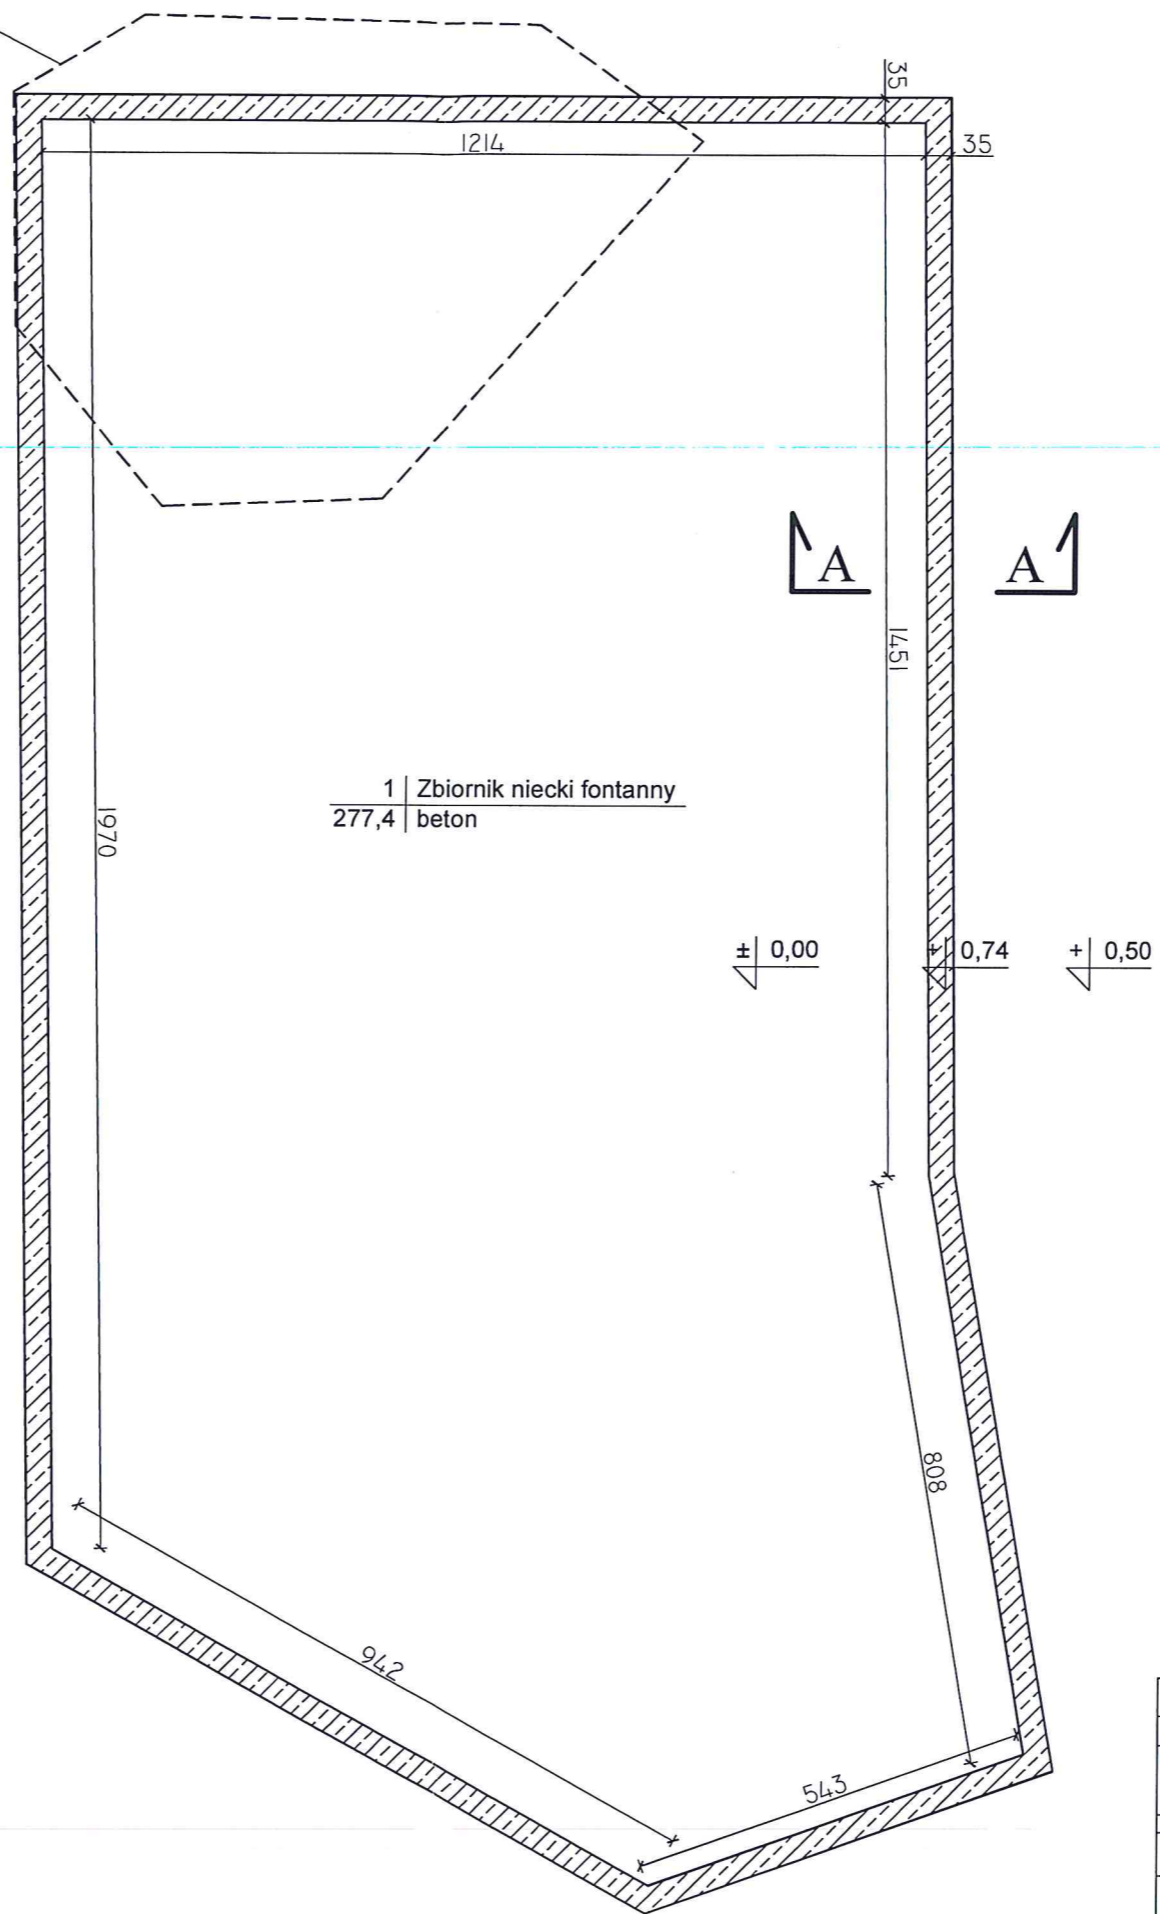

ZADANIE: Inwentaryzacja budowlana			
ADRES: Regionalne Centrum Naukowo-Technologiczne, Podzamcze 45, 26-060 Chęciny			
NAZWA RYSUNKU: Przekrój poziomy zbiornika			
Opracował:	Podpis	Data	SKALA:
Janusz Markowski	<i>JM</i>	10.2017	1:100
			Rys. nr.
			1