


SZCZEGÓŁ WYKONANIA IZOLACJI - skala 1:20

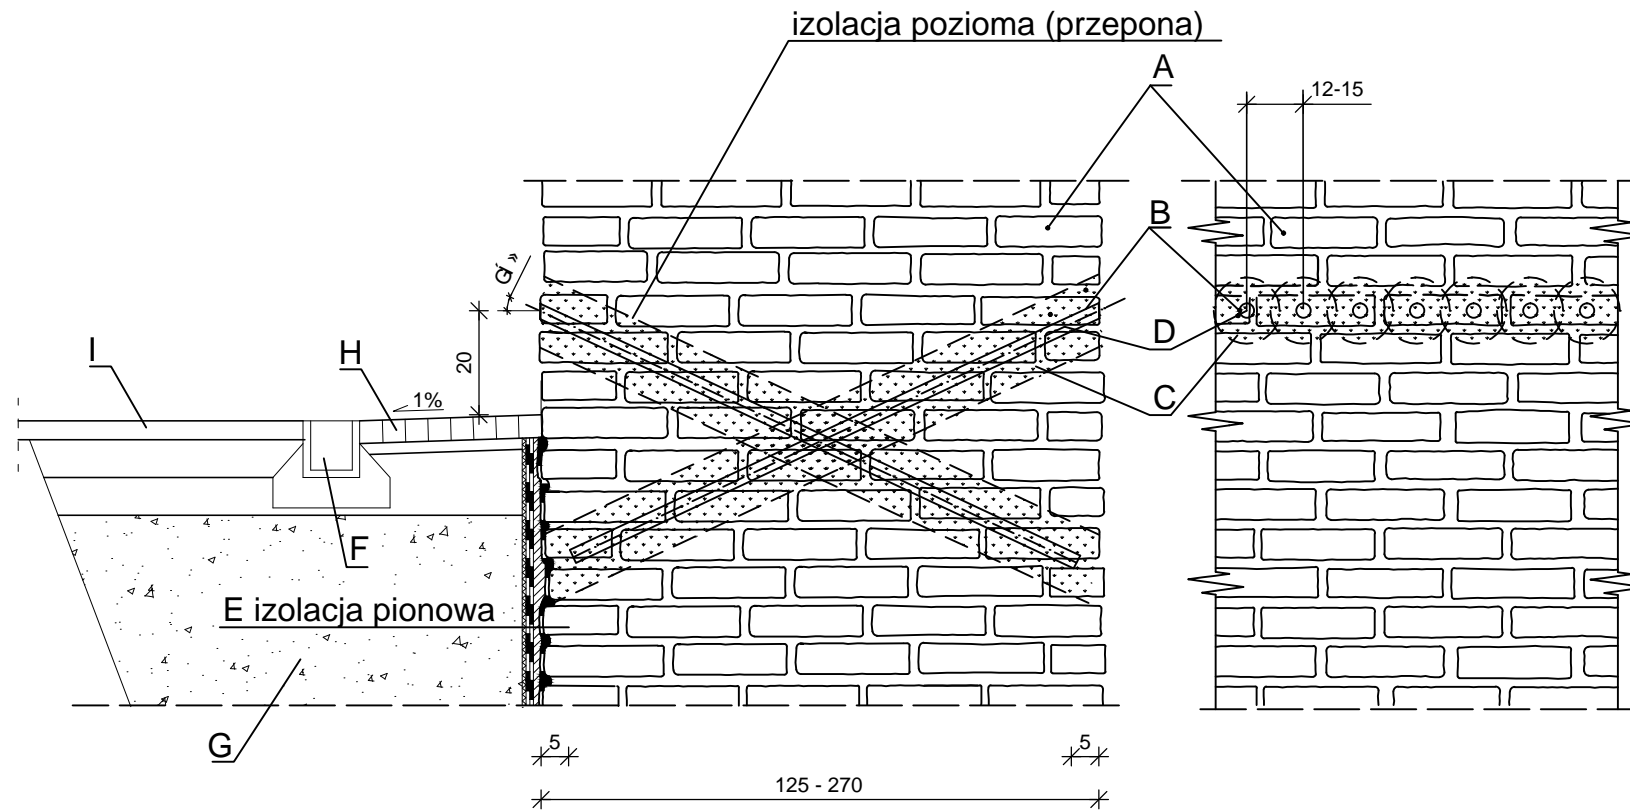

- A. ściana murowana
- B. wywiercony otwór o średnicy 18-24 mm
- C. przepona - **KIESOL**, ok. 1,5 kg na każde 10 cm grubości muru
- D. zamknięcie otwor- zaczyn iniekcyjny **BOHRLOCHSUSPENSION**
- E. projektowana izolacja pionowa
 - ściana murowana
 - gruntowanie
KIESOL 1:1 z wodą - 0,1 kg/m² + **SULFATEXSCHLAMME** 1,6 kg/m²
 - warstwa wyrównawcza
DICHTSPACHTEL - 1,7 kg/m/mm/gr. lub **GRUNTPUTZ** - 9,5 kg/m²/cm gr.
 - powłoka hydroizolacyjna
KIESOL 1:1 z wodą - 0,1 kg/m² + **2x ELASTOSCHLAME 2K**
 - mata ochronna **DS SYSTEM-SCHUTZ** lub styropian FS100 gr. 4 cm
- F. odwodnienie liniowe z odprowadzeniem wody opadowej do studzienki kanalizacji deszczowej
- G. zasypka wykopu mieszanką LC-50
- H. opaska z kostki granitowej
- I. odtworzona nawierzchnia z płytki dolomitowej

UPWAŃCOWANIE S.A. ul. Żelazna 10, 25-001 Sandomierz - PRACOWNIA BUDOWLANA - ul. Żelazna 10, 25-001 Sandomierz tel. (15) 832 02 43 trabeda@poczta.onet.pl		
OBIEKT: "Zabezpieczenie, zachowanie i utrwalenie wschodniej elewacji wraz z częścią dziedzica zamku królewskiego w Sandomierzu - Roboty izolacji fundamentów"		
ADRES: msc. Sandomierz, ul. Zamkowa 12 działka nr ewid. 1026		
INWESTOR: Muzeum Okręgowe w Sandomierzu zam. Zamkowa 12, 27-600 Sandomierz		
TEMAT RYS.: SZCZEGÓŁ WYKONANIA IZOLACJI		
FUNKCJA	UPR. NR	PODPIS
PROJEKTOWAŁ: mgr inż. arch. Salwator Dąbek	SW-38/2007	
ASYSTENT PROJEKTANTA: mgr inż. Tomasz RABĘDA	-----	
FAZA: PROJEKT BUDOWLANY		
ARCHITEKTONICZNO-BUDOWLANA		
DATA OPRACOWANIA	SKALA	NR RYS.
kwiecień 2018	1:20	3