


**Plan zagospodarowania lotniska Masłów k/ Kielc**  
skala 1:5000

1. Budynek administracyjny Aeroklubu Kieleckiego
2. Hangar Aeroklubu Kieleckiego
3. Hangar
4. Hangar Magellan Pro Service
5. Hangar
6. Stacja paliw Aeroklubu Kieleckiego - MPS
7. Hangar samolotowy
8. Budynek gospodarczo-garazowy
9. Budynek administracyjny EADS Mielec
10. Droga asfaltowa DS2
11. Droga asfaltowa DS2
12. Miejsca postojowe
13. Droga kołowania
14. Maszt
15. Wskaznik kierunku wiatru

**Zabudowa Lotniska Pogotowia Ratunkowego**

1. Obiekty infrastruktury bazy
2. Hangar z przystawką
3. Stary MPS
4. Infrastruktura UPR

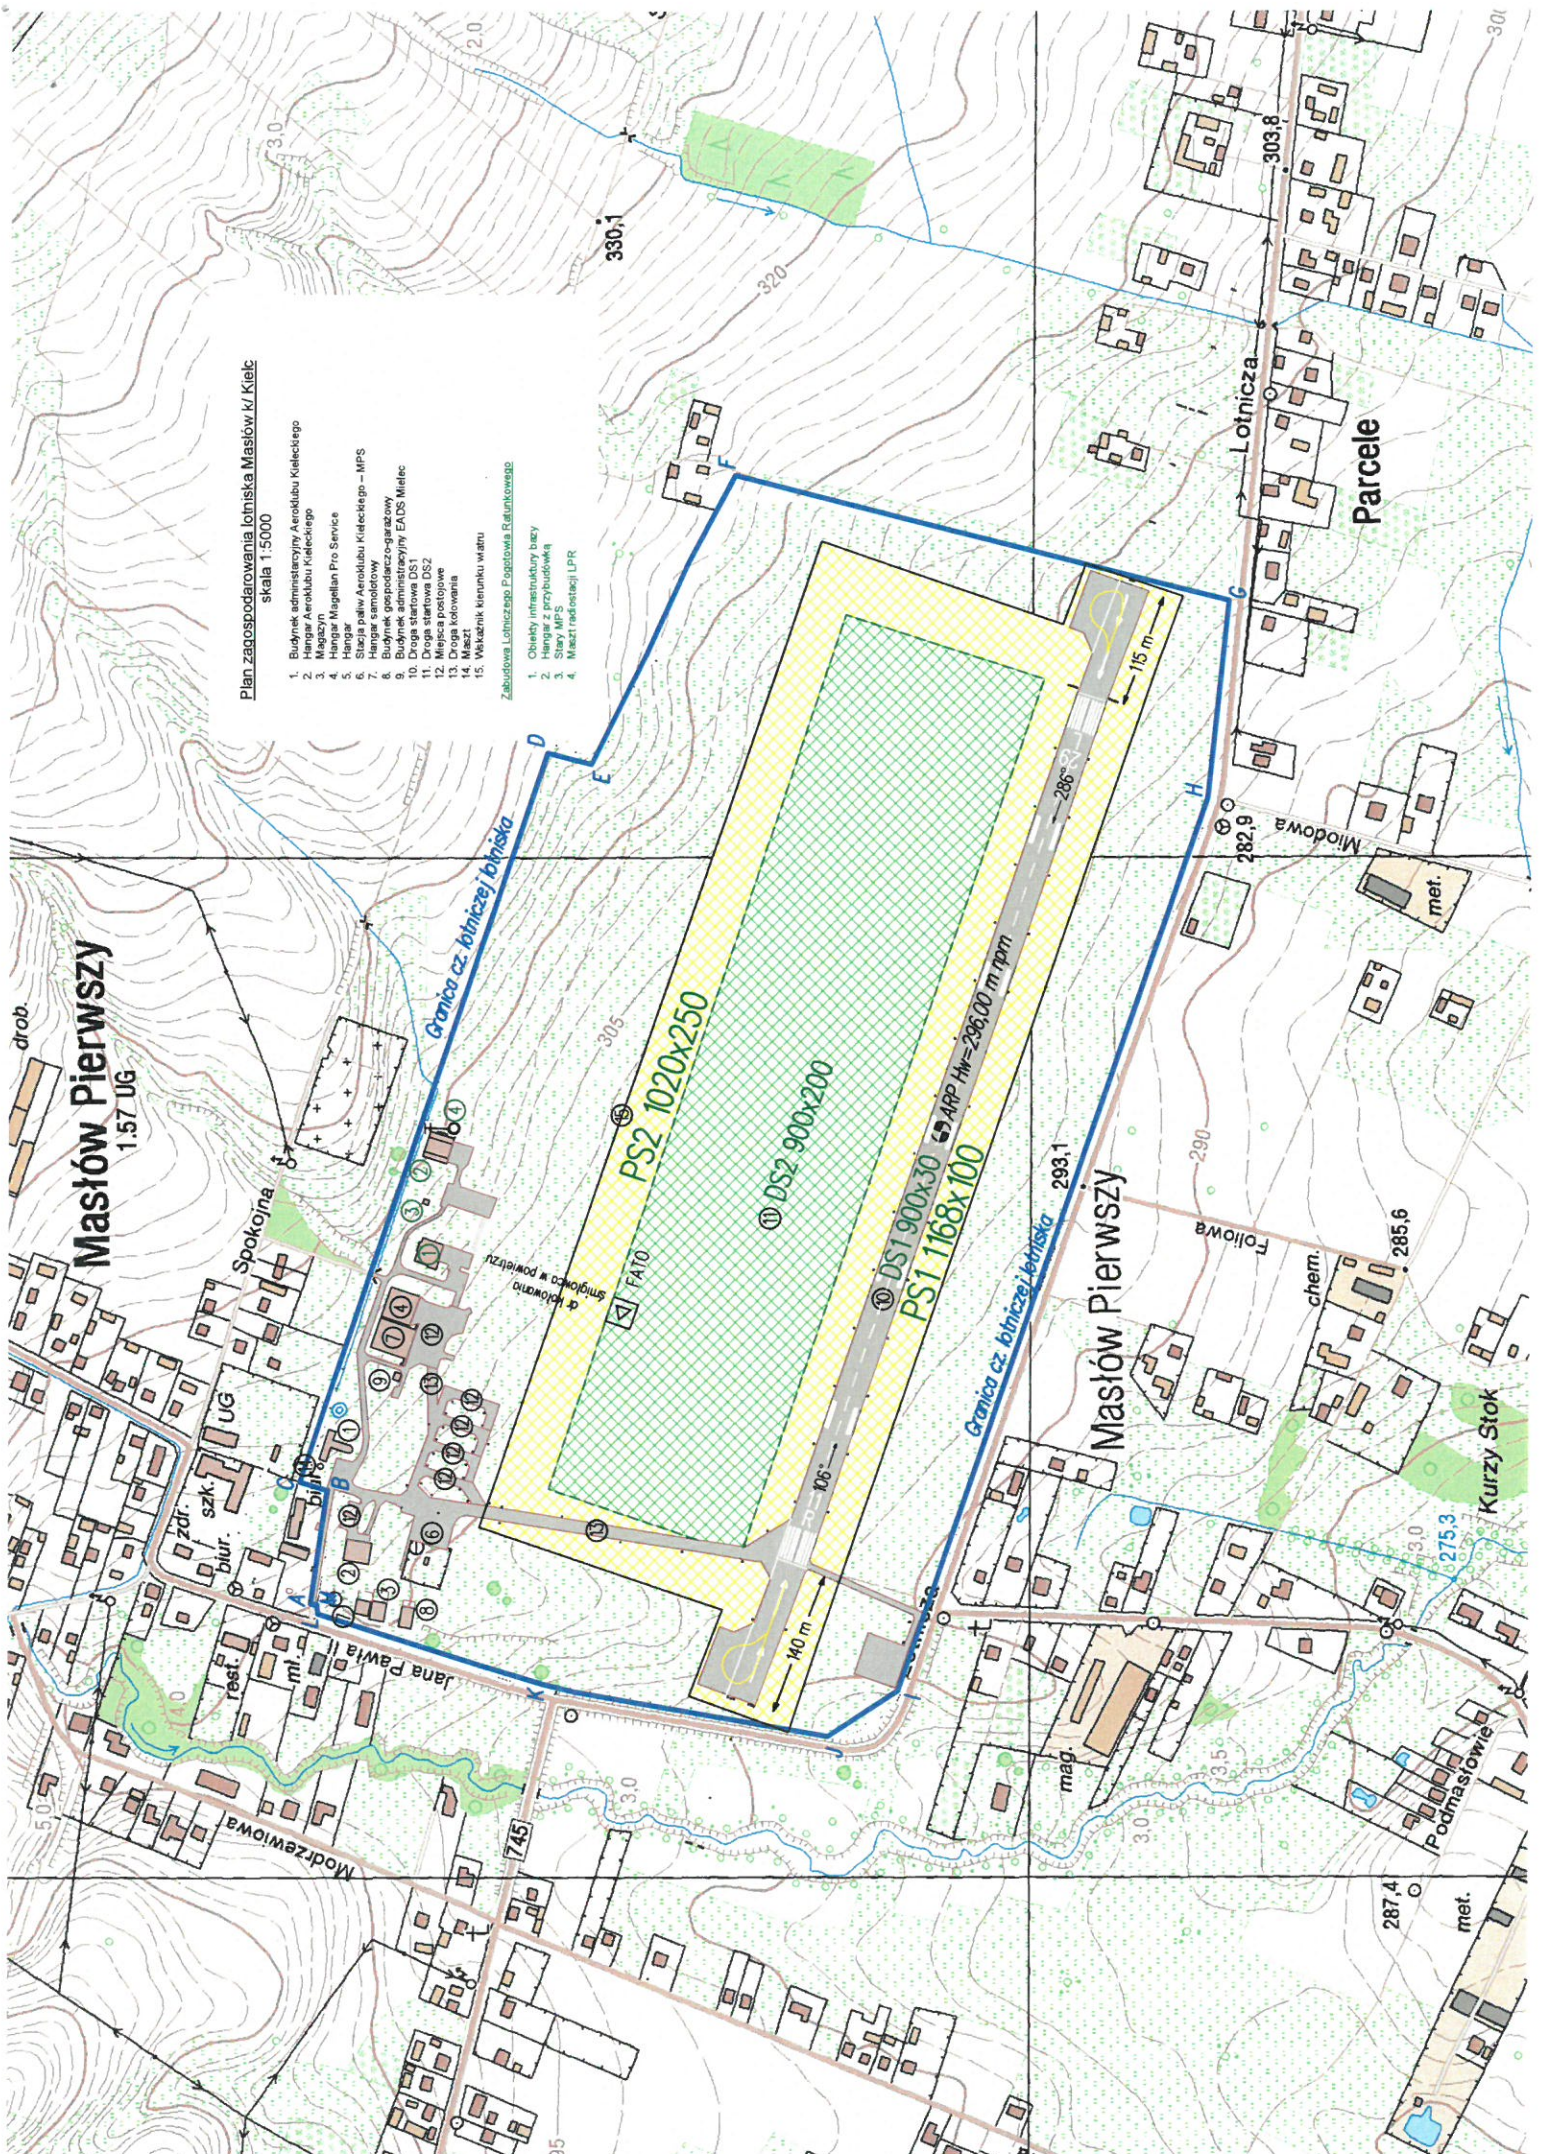

**Masłów Pierwszy**  
1.57 UG

**Masłów Pierwszy**

**Parcele**

**Lotnicza**

Spokojna

Jana Pawła II

Modzełzowa

Folwarka

chem.

Kurzy Stok

Podmaszowie

zdr.

szk.

biur.

rest.

mi.

mag.

met.

met.

