






Schemat blokowy instalacji pojedynczego punktu multimedialnego

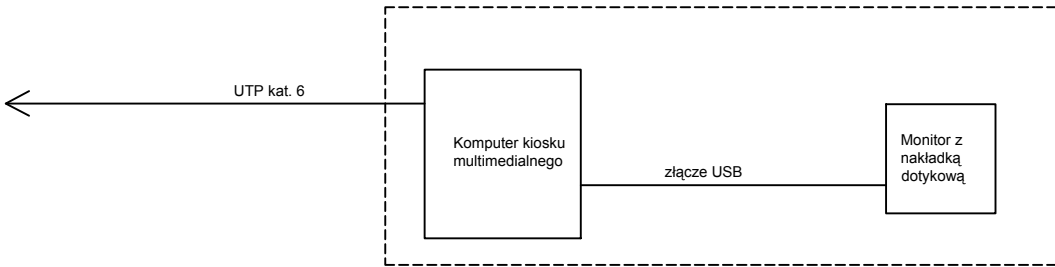

Schemat blokowy kiosku multimedialnego

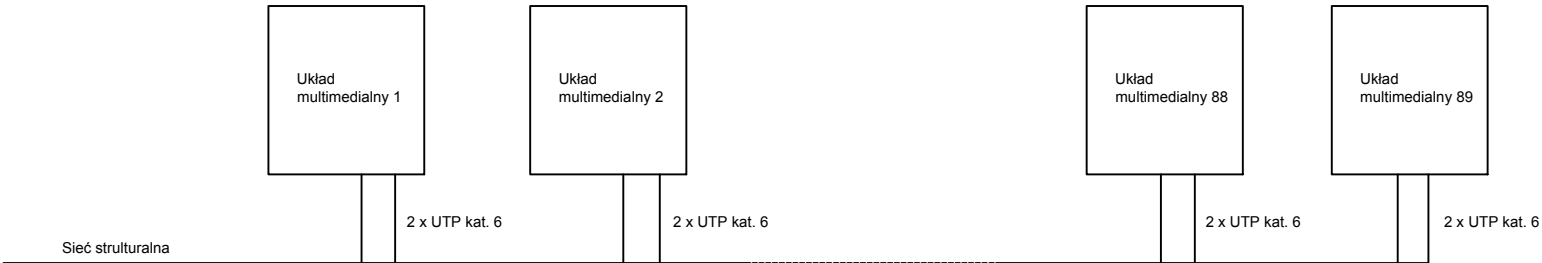

Schemat blokowy instalacji multimedii

TEMAT:				
MAUZOLEUM MARTYROLOGII WSI POLSKICH WRAZ Z ZAGOSPODAROWANIEM TERENU				
LOKALIZACJA:				
MICHNIÓW DZIAŁKI NR EW. 297,298,299,300,301,302				
INWESTOR:				
MUZEUM WSI KIELECKIEJ UL. JANA PAWŁA II 6 25-025 KIELCE				
		 <div>D</div> <div>J</div> <div>K</div>		
GENERALNY PROJEKTANT:				
		NIZIO DESIGN INTERNATIONAL MIROSLAW NIZIO NIERSKA 3 / 4 WARSZAWA		
PROJEKTANT:				
ZAKŁAD INSTALACJI ELEKTRYCZNYCH RYSZARD ŚWIEBOCKI MILANÓWEK UL. KASZTANOWA 11				
PROJEKTANCI:				PODPIS:
MIR DĄBROWSKI St-237/88				
mgr Leszek CEPIEL				
FAZA PROJEKTU:				
PROJEKT BUDOWLANO - WYKONAWCZY				
TREŚĆ RYSUNKU:				
Schemat układów multimedialnych				
SKALA:		DATA:		
1:500		27-07-2009		
TEMAT:	BRANŻA:	GRUPA:	NR RYS.:	REWIZJA:
MWP	E	02	05	00