PDF created with pdfFactory trial version www.pdffactory.com

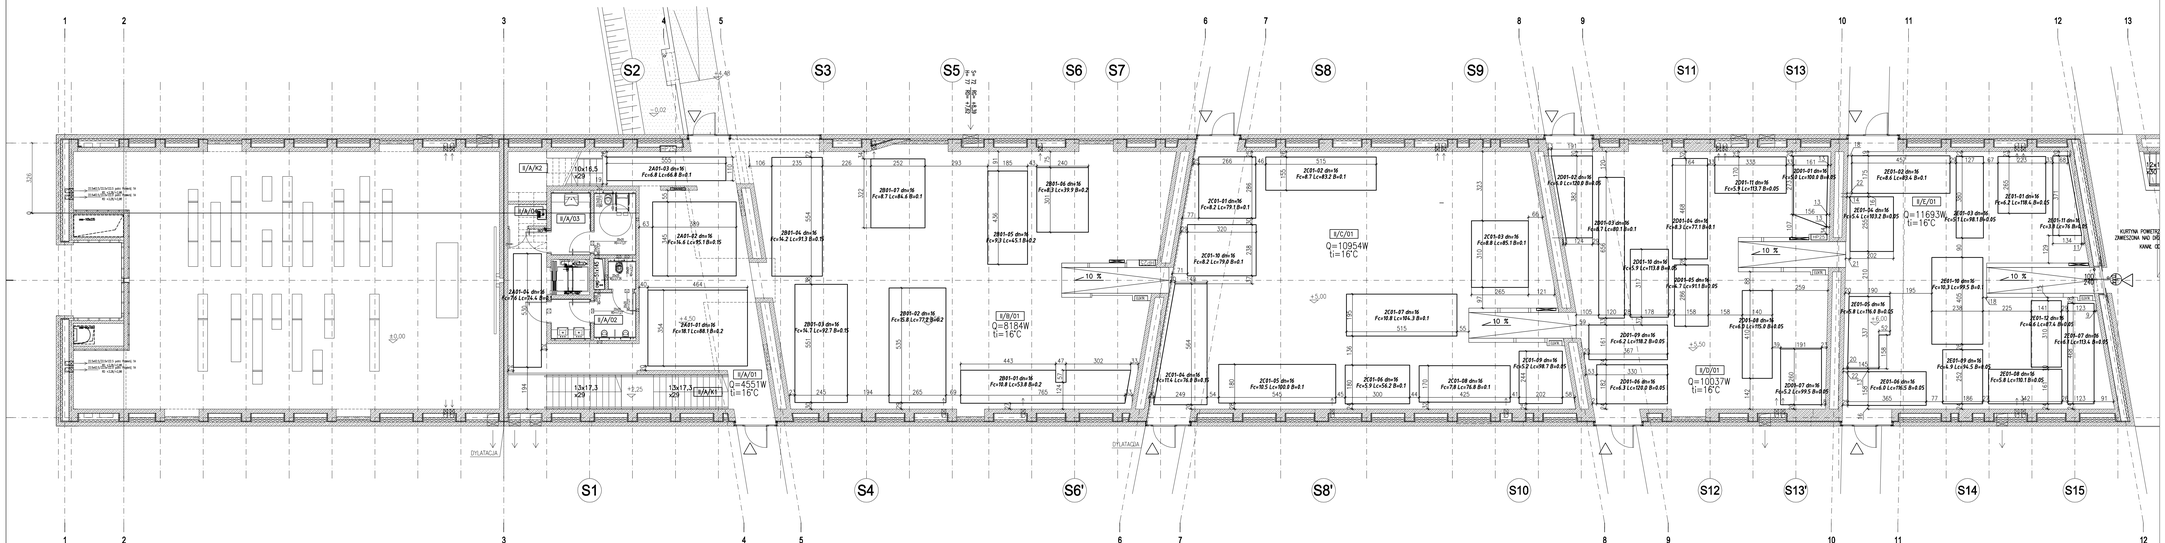

LEGENDA:

2C01-06 dn=16
Fc=5.9 Lc=56.2 B=0.1

Obrys powierzchni grzejnika podłogowego

Rozdzielacz do ogrzewania podłogowego

Opis pętli ogrzewania podłogowego:
2A01-03 dn=16
Fc=4.8 Lc=44.9 B=0.1
2A01-03 nr pętli ogrzewania podłogowego
dn=16 średnica przewodu pętli [mm]
Fc=4.8 powierzchnia grzejnika [m2]
Lc=44.9 długość przewodów pętli grzejnej [m]
B=0.1 rozstaw przewodów pętli grzejnej [m]
Wszystkie przewody ogrzewania podłogowego o średnicy dz=16

UWAGA:
PO WYTRASOWANIU POŁOŻENIA PRZEWODÓW OGRZEWANIA PODŁOGOWEGO, NALEŻY DOKONAĆ ODBIORU PRZEZ RZECZOZNAWCÓW BRANŻ ELEKTRYCZNEJ I SANITARNEJ ORAZ ARCHITEKTA WNĘTRZ

TEMAT:
MAUZOLEUM MARTYROLOGII WSI POLSKICH WRAZ Z ZAGOSPODAROWANIEM TERENU

LOKALIZACJA:
MICHNIÓW
DZIAŁKI NR EW. 297,298,299,300,301,302

INWESTOR:
MUZEUM WSI KIELECKIEJ
UL. JANA PAWŁA II 6
25-025 KIELCE

GENERALNY PROJEKTANT:
NIZIO DESIGN INTERNATIONAL
MIROSŁAW NIZIO
UL. INŻYNIERSKA 3 / 4
03-410 WARSZAWA

PROJEKTANT:
BIURO PROJEKTÓW "SANMED" s.c.
01-633 WARSZAWA, UL. GDAŃSKA 2 lok. 58
tel. (0-22) 833 38 84
fax. (0-22) 832 23 21

PROJEKTANT:	PODPIS:
mgr inż. ANDRZEJ KULESZA upr. MAZ/0334/POOS/08	

ZESPÓŁ PROJEKTOWY:
mgr inż. DOROTA NYRKA
mgr inż. MAGDALENA WILK
mgr inż. WOJCIECH ZDZIENNICKI

SPRAWDZAJĄCY:
mgr inż. MAREK JANISZEWSKI upr. Sl-12580

FAZA PROJEKTU:
PROJEKT BUDOWLANO-WYKONAWCZY

TREŚĆ RYSUNKU:
INSTALACJA C.O. - ROZMIESZCZENIE PĘTLI OGRZEWANIA PODŁOGOWEGO NA POZIOMIE +4,50

SKALA:	DATA:
1:100	27-07-2009

TEMAT:	BRANŻA:	GRUPA:	NR RYS.:	REWIZJA:
MWP	S	00	20	00