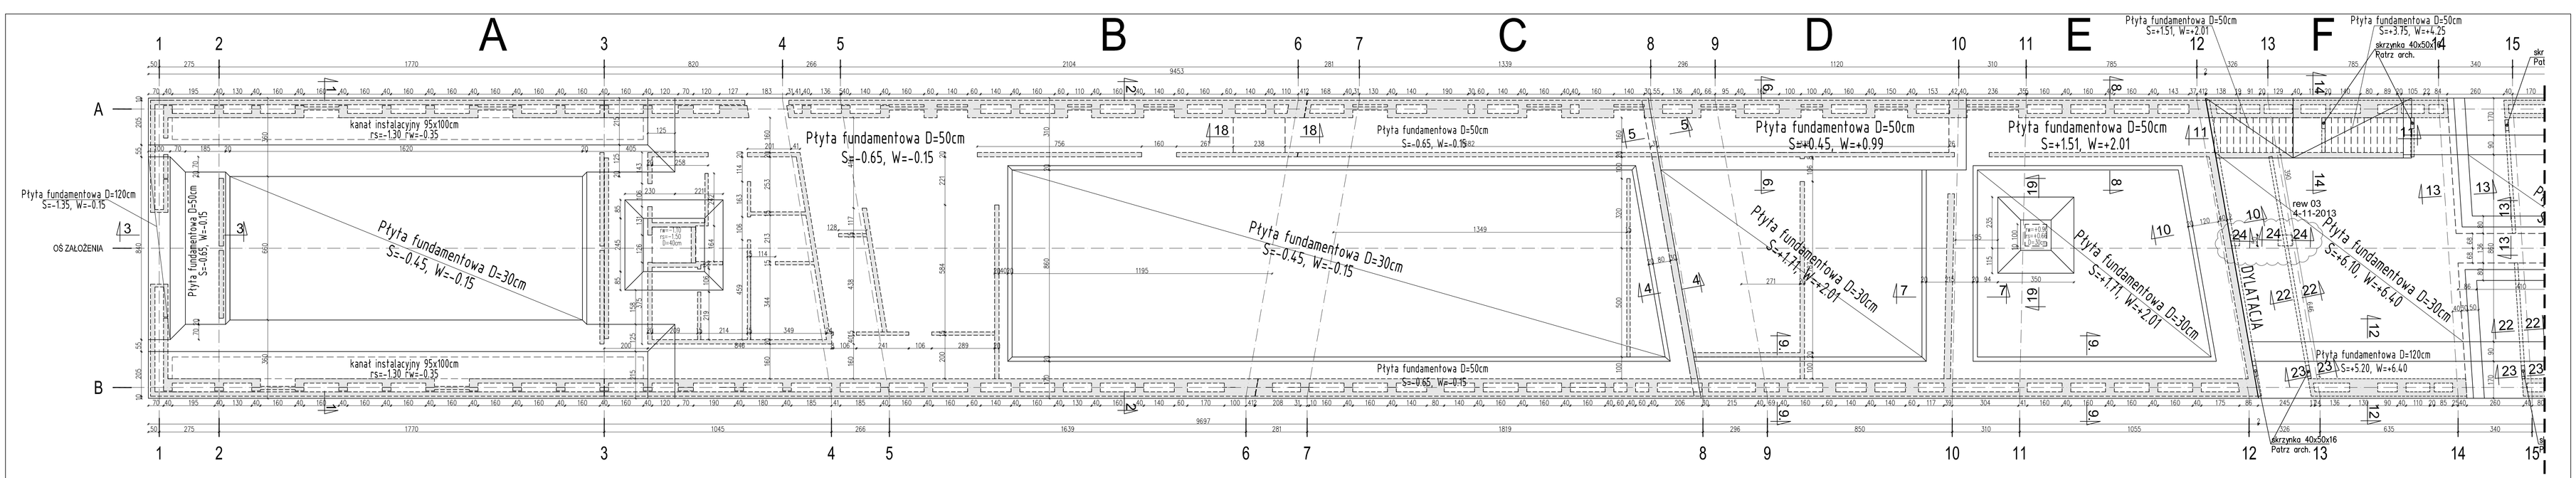

OŚ ZAŁOŻENIA

1:100

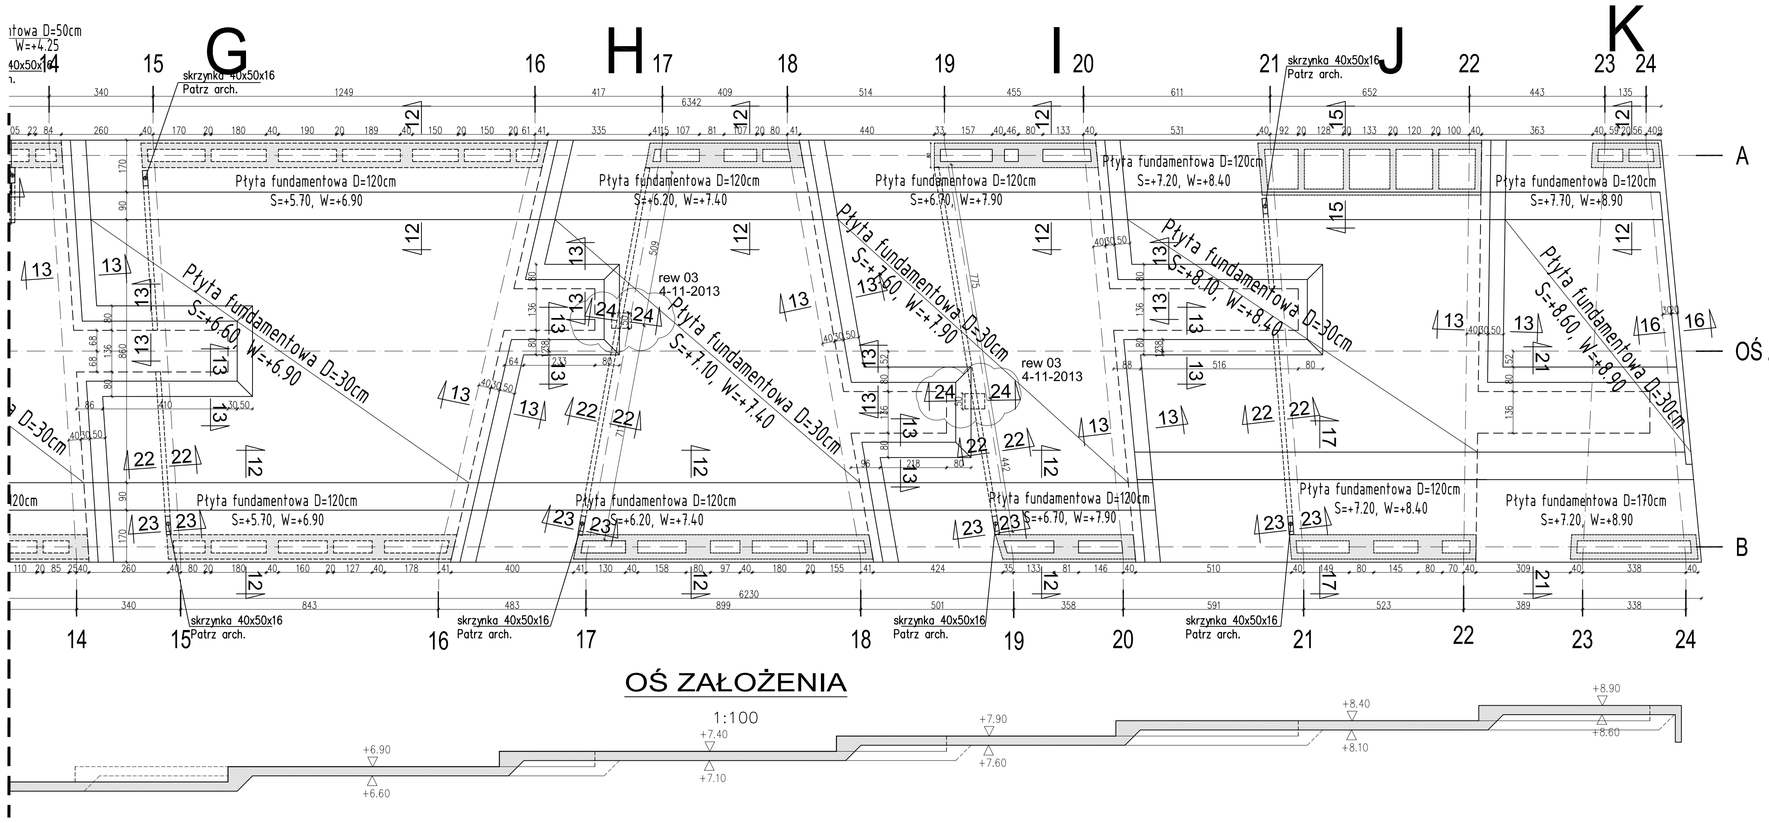

OŚ ZAŁOŻENIA

1:100

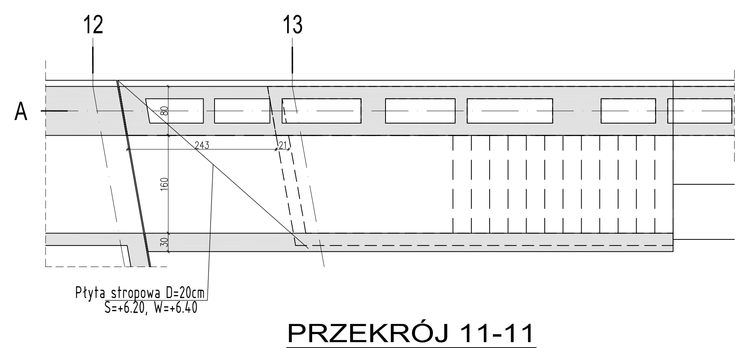

PRZEKRÓJ 21-21

1:50

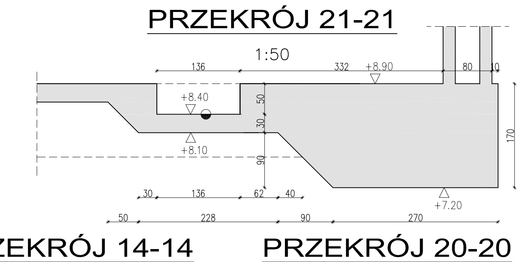

PRZEKRÓJ 14-14

1:50

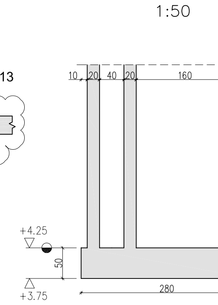

PRZEKRÓJ 20-20

1:50

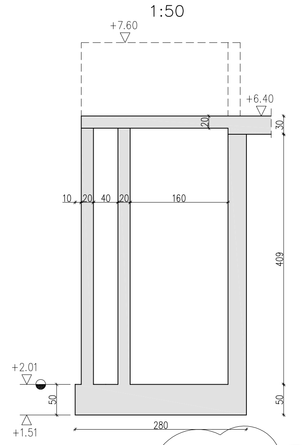

PRZEKRÓJ 11-11

1:50

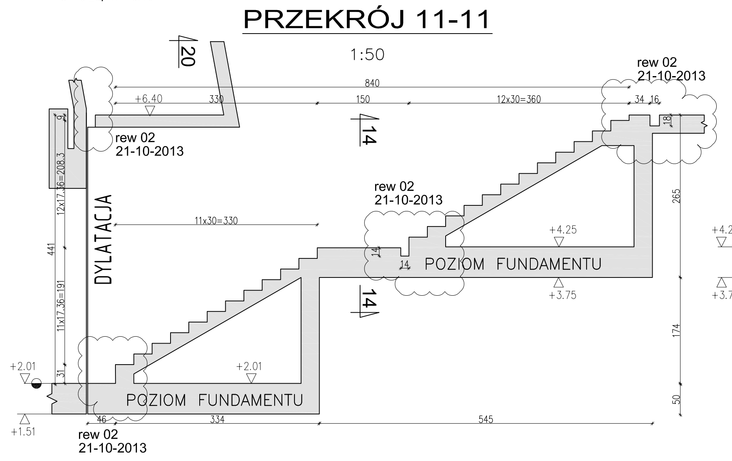

PRZEKRÓJ 1-1

1:50

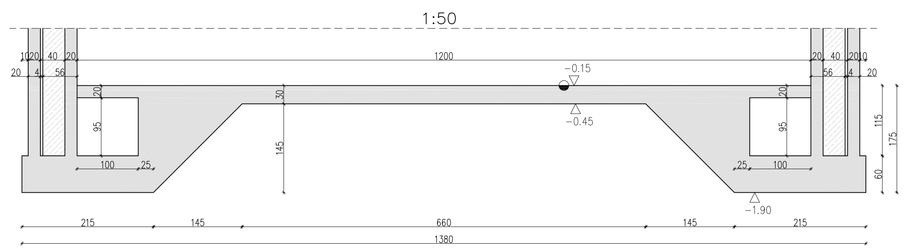

PRZEKRÓJ 2-2

1:50

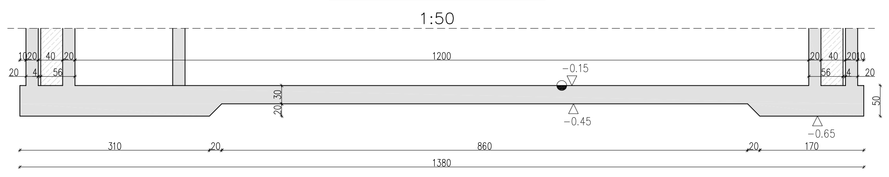

PRZEKRÓJ 3-3

1:50

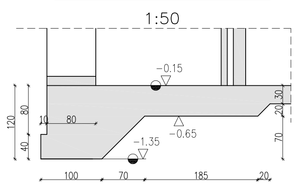

PRZEKRÓJ 4-4

1:50

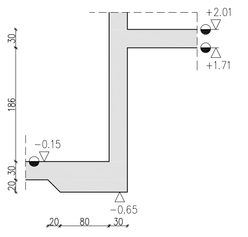

PRZEKRÓJ 5-5

1:50

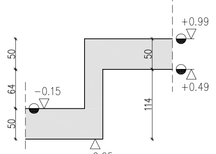

PRZEKRÓJ 6-6

1:50

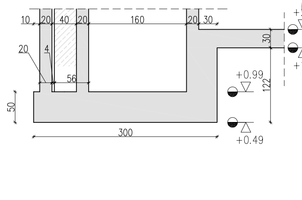

PRZEKRÓJ 22-22

1:50

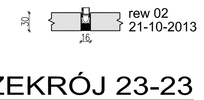

PRZEKRÓJ 23-23

1:50

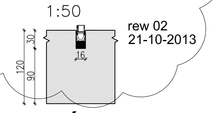

PRZEKRÓJ 17-17

1:50

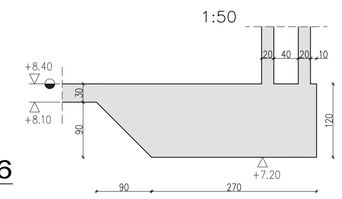

PRZEKRÓJ 18-18

1:50

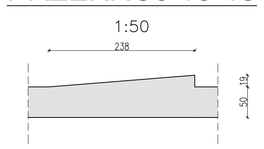

PRZEKRÓJ 24-24

1:50

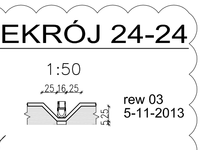

PRZEKRÓJ 10-10

1:50

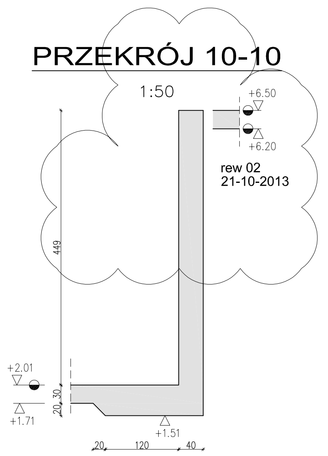

PRZEKRÓJ 7-7

1:50

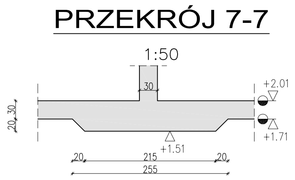

PRZEKRÓJ 8-8

1:50

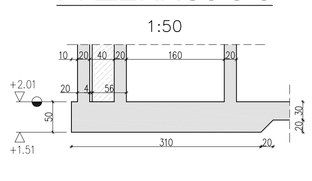

PRZEKRÓJ 9-9

1:50

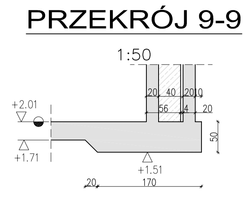

PRZEKRÓJ 12-12

1:50

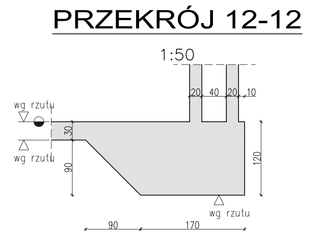

PRZEKRÓJ 13-13

1:50

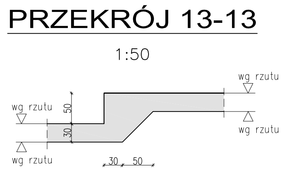

PRZEKRÓJ 15-15

1:50

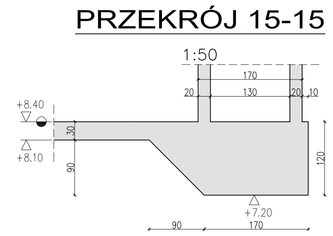

PRZEKRÓJ 16-16

1:50

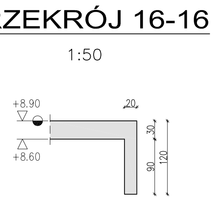

PRZEKRÓJ 19-19

1:50

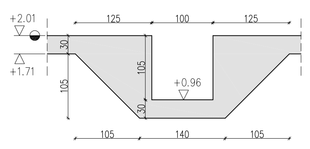

0.00 = 324.81 m.n.p.m

UWAGI:

1. Otulina prętów zbrojenia głównego wg. rysunków zbrojeniowych.
2. Wymiary na rysunku podano w [cm].
3. Rysunek rozpatrywać z innymi rysunkami konstrukcyjnymi dla danego poziomu.
4. Zabezpieczenie przeciwwodne i przeciwwilgociowe wg detali arch.
5. Instalacja odgromowa wg projektu instalacji elektrycznych.
6. Rysunek rozpatrywać łącznie z rysunkami instalacji sanitarnych.
7. Pod wszystkimi elementami konstrukcyjnymi stykającymi się z gruntem, należy wykonać beton podkładowy B10 gr. min. 10cm.

LEGENDA:

- zelbet
- elementy konstrukcyjne na płycie

rs – rzędna spodu
h – wysokość przekroju

BETON W PŁYCIE FUNDAMENTOWEJ: C25/30 (B30W8)
STAL: RbS00W lub B500SP EPSTAL

Odbiór wykopu fundamentowego przez uprawnionego geotechnika, który wpisem do dziennika budowy potwierdzi zatożone w opracowaniu parametry podłoża gruntowego.

TEMAT:
MAUZOLEUM MARTYROLOGII WSI POLSKICH WRAZ Z ZAGOSPODAROWANIEM TERENU

LOKALIZACJA:
MICHNIÓW
DZIAŁKI NR EW. 297,296,299,300,301,302

INWESTOR:
MUZEUM WSI KIELECKIEJ
UL. JANA PAWŁA II 6
25-025 KIELCE

GENERALNY PROJEKTANT:
NIZIO DESIGN INTERNATIONAL
MIROSŁAW NIZIO
UL. INŻYNIERSKA 3 / 4
03-410 WARSZAWA

KONSTRUKCJA
KOC PROJEKT
zbysiek_koc@kocprojekt.com.pl 05-091 Zalesie, ul. Sikorskiego 53a
tel. (22) 211 14 51 kom. 504 035 566

PROJEKTANCI:	PODPIS:
inż. Zbigniew Koc upr. nr MAZ/0129/PWOK/06	
ZESPÓŁ PROJEKTOWY:	
inż. Justyna Połczyńska	
inż. Jarosław Korczak	
SPRAWDZAJĄCY:	
mgr inż. Cezary Koc upr. nr MAZ/0134/PWOK/06	

FAZA PROJEKTU:
PROJEKT BUDOWLANO-WYKONAWCZY

TREŚĆ RYSUNKU:
Rzut fundamentów

SKALA:	DATA:
1:100 1:50	31-07-2009

TEMAT:	BRANŻA:	GRUPA:	NR RYS.:	REWIZJA:
MWP	K	01	01	03