



BUDYNEK B

BUDYNEK A

- UWAGI :
1. UWAGI OGÓLNE ZNAJDUJĄ SIĘ NA RYSUNKU A-00-01,
  2. W POMIESZCZENIACH ZE ŚCIANAMI I DACHEM WYKONANYMI Z BETONU ARCHYTEKTONICZNEGO POZIOMY STANU WYKOŃCZONOWEGO POKRYWAJĄ SIĘ Z POZIOMAMI KONSTRUKCJI, WYMAROWANIE POZIOMOW PRZYJĘTO JAK DLA KONSTRUKCJI,
  3. ZESTAWIENIE TYPÓW ŚCIAN ZNAJDUJE SIĘ NA RYSUNKU A-05-01,
  4. ZESTAWIENIE TYPÓW POSADZEK ZNAJDUJE SIĘ NA RYSUNKU A-05-02A, A-05-02B,
  5. ZESTAWIENIE DRZWI ZNAJDUJE SIĘ NA RYSUNKU A-05-07,
  6. DETALE ŚCIAN ZNAJDUJĄ SIĘ NA RYSUNKU A-06-02,
  7. DETALE POSADZEK ZNAJDUJĄ SIĘ NA RYSUNKU A-06-03,
  8. DETALE SUFITÓW PODWIESZNYCH ZNAJDUJĄ SIĘ NA RYSUNKU A-06-04,
  9. DETALE NIE PRZEDSTAWIONE NA RYSUNKACH SĄ PODOBNE DO OPRACOWANYCH.

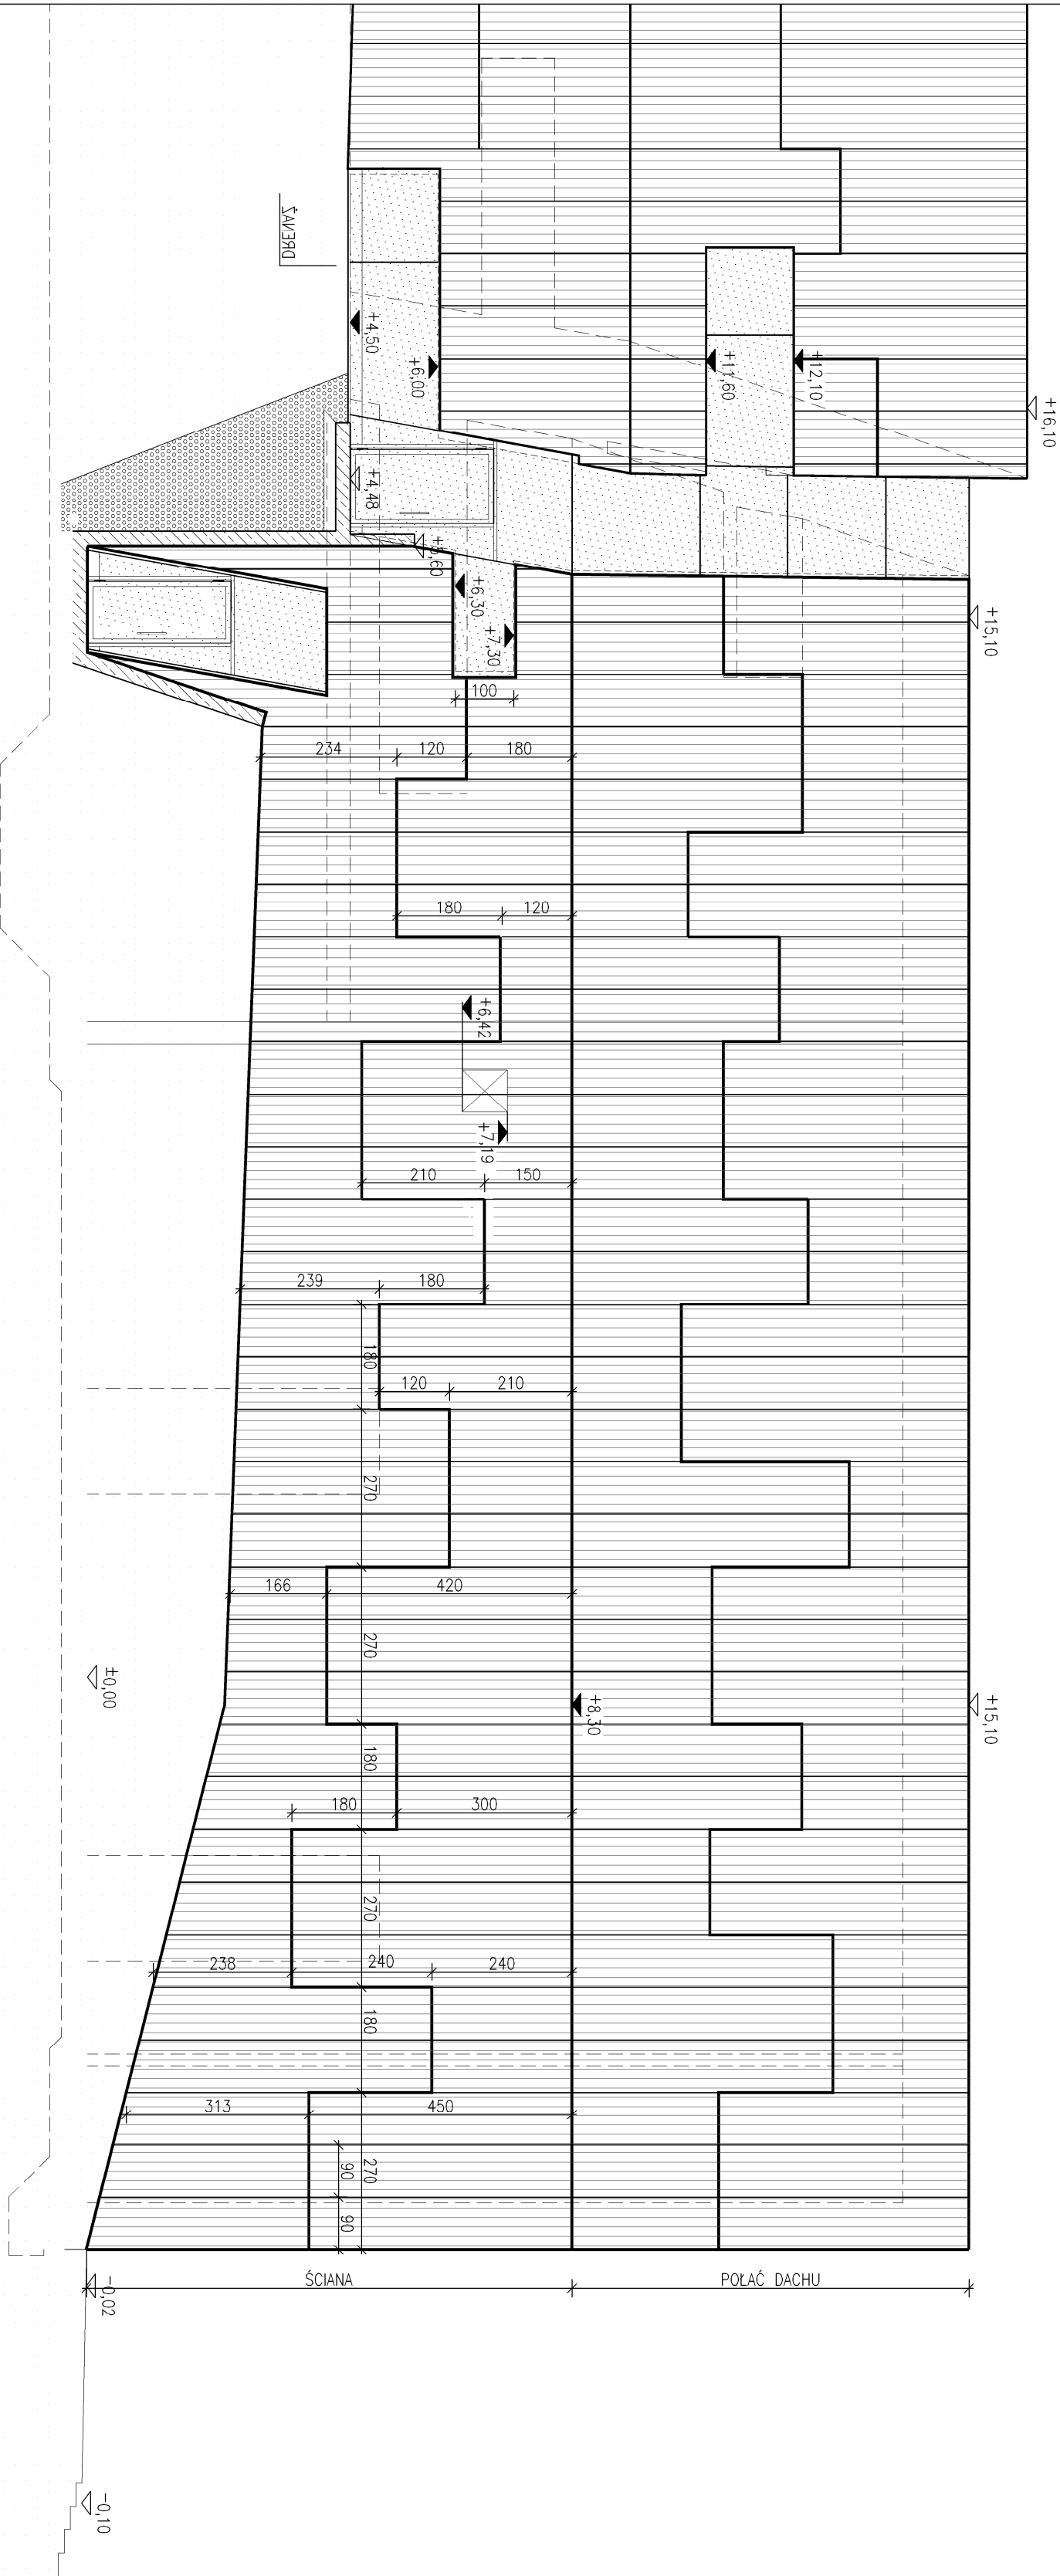

ELEWACJA PÓŁNOCNA

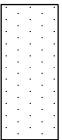

FASADA SZKLANA



ZEBET STRUKTURALNY

PRZERWA TECHNOLOGICZNA

TEMAT:



MAUZOLEUM MARTYROLOGII WSI POLSKICH  
WRAZ Z ZAGOSPODAROWANIEM TERENU

LOKALIZACJA:

MICHNIÓW  
DZIAŁKI NR EW. 297,298,299,300,301,302

INWESTOR:

Muzeum Wsi Kieleckiej  
ul. JANA PAWŁA II 6  
25-025 KIELCE

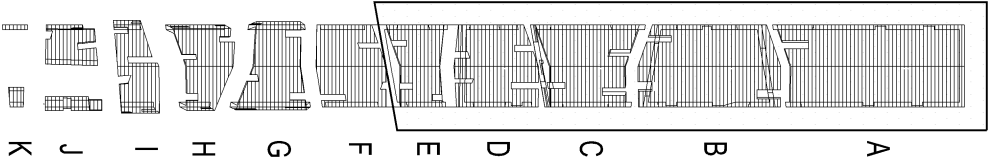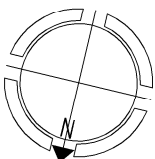

GENERALNY PROJEKTANT:

NIZO DESIGN INTERNATIONAL  
MIROSLAW NIZIO



ul. INŻYNIERSKA 3 / 4  
03-410 WARSZAWA

AUTOR:	arch. MIROSLAW NIZIO	PODPIS:
PROJEKTANT:	arch. BARTŁOMIEJ TERLIKOWSKI MA005/04	
SPRAWDZAJĄCY:	arch. RAFAŁ SIERACZYŃSKI WA 027-04	

OPRACOWANIE:

arch. ŁUKASZ BONIEWSKI, arch. ANNA DERACH,  
arch. AGATA KOLWAŚ, arch. SEBASTIAN KUCHARUK,

FAZA PROJEKTU:

PROJEKT BUDOWLANO-WYKONAWCZY

TREŚĆ RYSUNKU:

UKŁAD PRZERW TECHNOLOGICZNYCH  
NA ELEWACJI PÓŁNOCNEJ BUDYNKU A

SKALA:

1:100

22-06-2012

TEMAT: MWP A 04 02-05 00

BRANŻA: GRUPA: NR RYS.: REWIZJA: