

TEMAT:


MAUZOLEUM MARTYROLOGII WSI POLSKICH
WRAZ Z ZAGOSPODAROWANIEM TERENU

LOKALIZACJA:

MICHNIÓW
DZIAŁKI NR EW. 297,298,299,300,301,302

INWESTOR:

MUZEUM WSI KIELECKIEJ
UL. JANA PAWŁA II 6
25-025 KIELCE

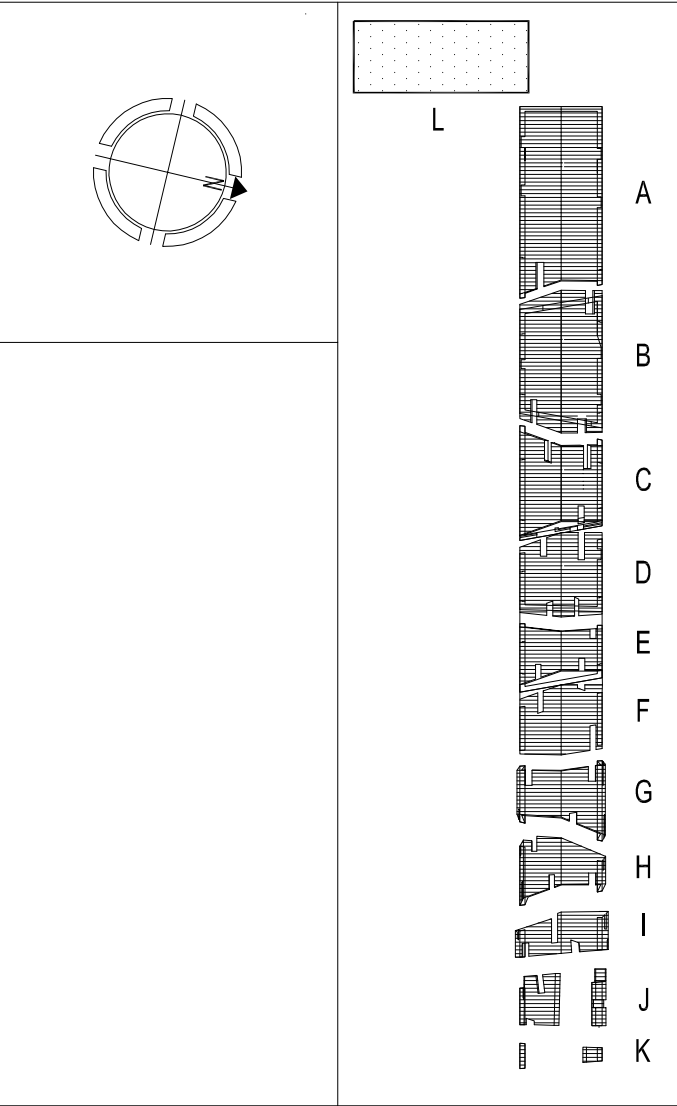

GENERALNY PROJEKTANT:

NIZIO DESIGN INTERNATIONAL
STUDIO
NIZIO

NIZIO DESIGN INTERNATIONAL MIROSLAW NIZIO
ul. INŻYNIERSKA 3 lok.4, 03-410 WARSZAWA

WARUNKI OCHRONY PRZECIWOPOŻAROWEJ

PROTECT
PROTECT Sp.j.
USŁUGI W ZAKRESIE OCHRONY PRZECIWOPOŻAROWEJ
Biuro: ul. Rudnickiego 3A lok. 13H, 01-858 Warszawa
tel./fax (022) 646 06 94; kom. 0 602 213 712
e-mail: protect@protect.waw.pl; www.protect.waw.pl

PROJEKTOWALI:

JAKUB OKÓLSKI

ŁUKASZ BAŁAGA

SPRAWDZIŁ:

LESŁAW DEC nr. uprawnienia 325/95

FAZA PROJEKTU:


PROJEKT BUDOWLANO-WYKONAWCZY

TREŚĆ RYSUNKU:

POMIESZCZENIA TECHNICZNE W ŚCIANIE OPOROWEJ

SKALA:		DATA:		
1:200		27-07-2009		
TEMAT:	BRANŻA:	GRUPA:	NR RYS.:	REWIZJA:
MWP	P		02	00

WY RYSUNEK MURU OPOROWEGO ZNAJDUJE SIĘ NA PLANSZY A-01-08
NOČNA ŚCIANA OPOROWA PLACU PARKINGOWEGO

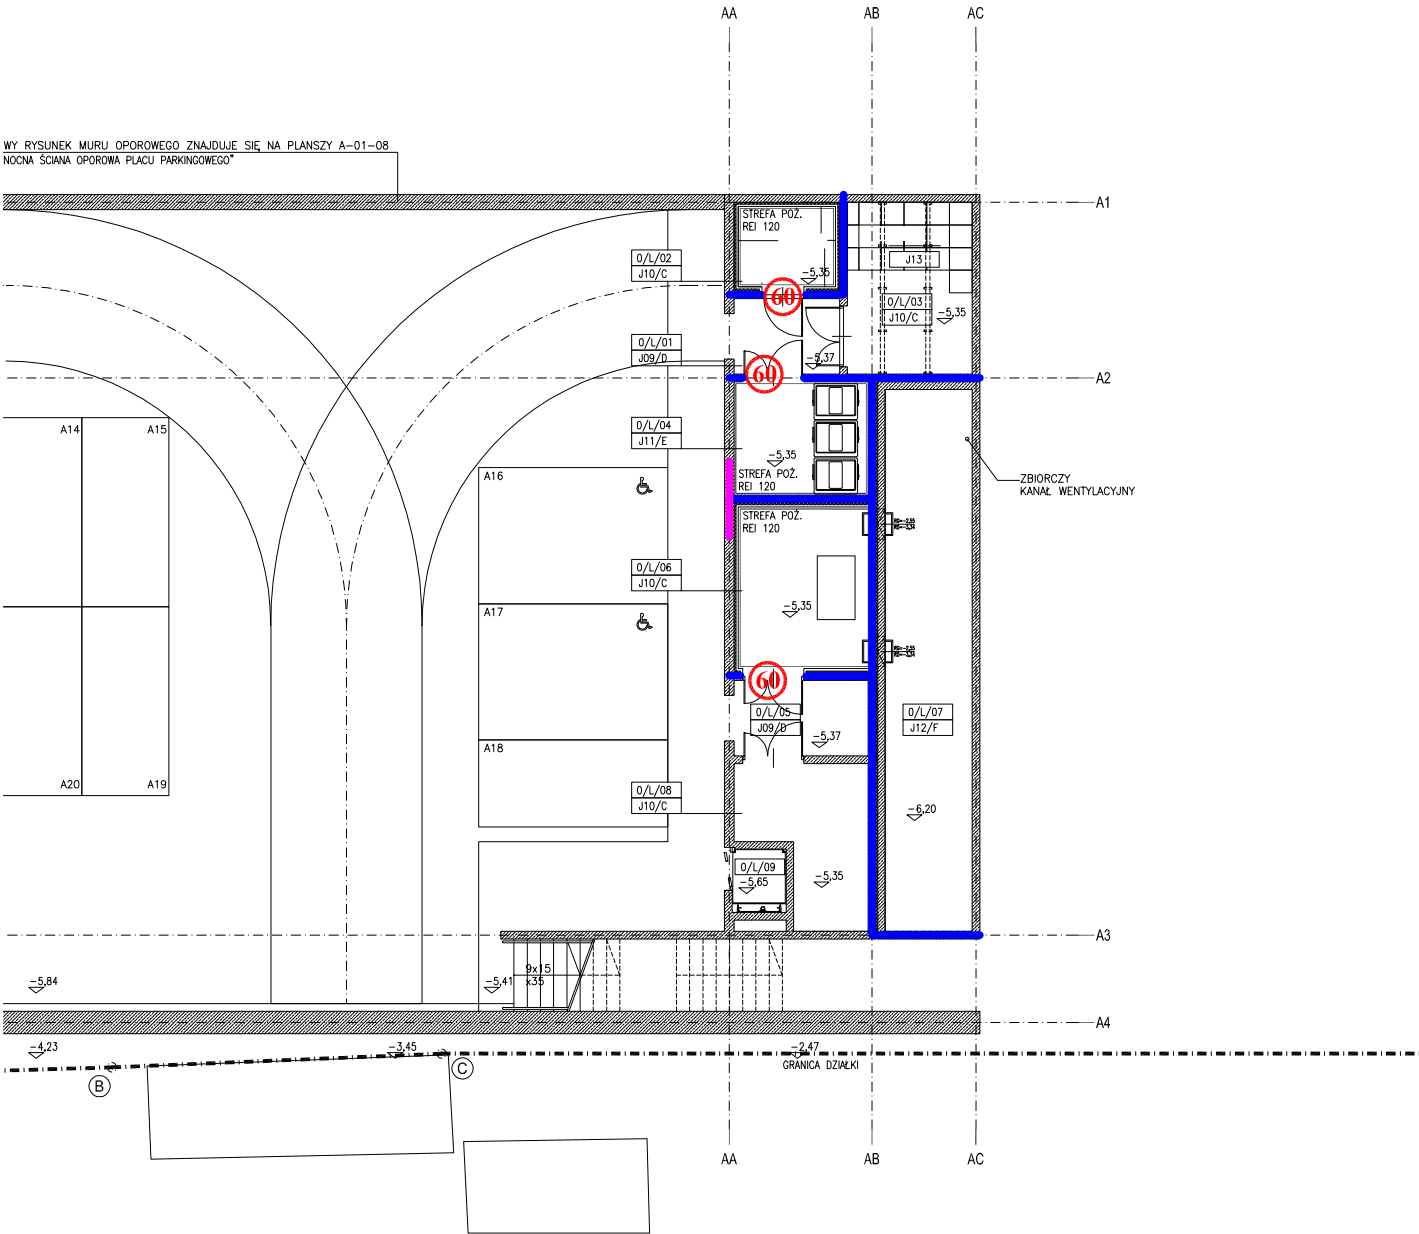

LEGENDA:	
	DRZWI EI 60
	ŚCIANA PPOŻ. REI 120
	ŚCIANA PPOŻ. EI 60

ZESTAWIENIE POWIERZCHNI POZIOM - I				
POZIOM	CZĘŚĆ	NUMER	POMIESZCZENIE	POW. (m2)
0	L	01	KORYTARZ	5,59
0	L	02	ROZDZIELNIA ELEKTRYCZNA	5,44
0	L	03	TRAFOSTACJA	15,01
0	L	04	KOMORA ŚMIETNIKOWA	10,65
0	L	05	KORYTARZ	7,10
0	L	06	POM. TECHNICZNE	14,88
0	L	07	ZBIORNIK POŻAROWY	33,00
0	L	08	POM. GOSPODARCZE	12,01
0	L	09	PODNOŚNIK	2,39
ŁĄCZNIE NA POZIOMIE I				106,07