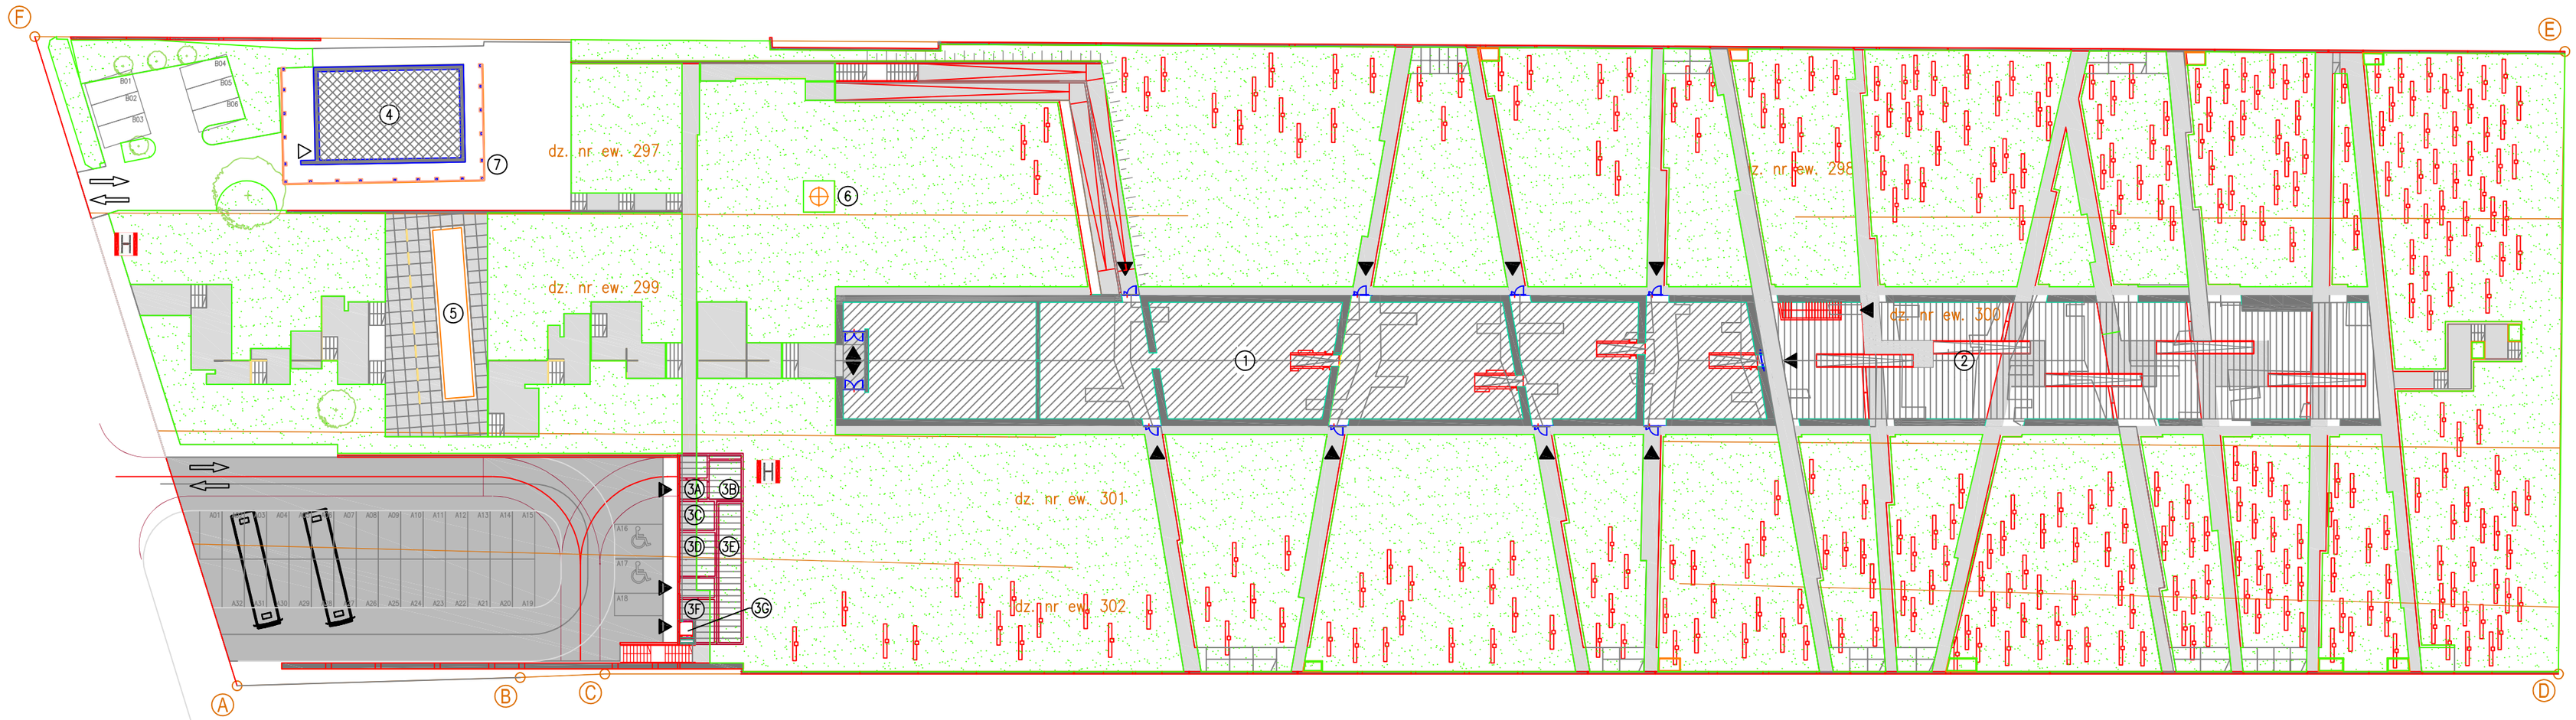

A,B,C,D,F - GRANICA TERENU INWESTYCJI/OPRACOWANIA

CZĘŚĆ ZAMKNIĘTA PROJEKTOWANEGO ZESPOŁU I/II KONDYGNACJE

CZĘŚĆ OTWARTA PROJEKTOWANEGO ZESPOŁU I KONDYGNACJA

ZESPÓŁ POMIESZCZEŃ TECHNICZNYCH W ŚCIANIE OPOROWEJ
3A - ROZDZIELNIA GŁÓWNA,
3B - TRAFOSTACJA,
3C - KOMORA ŚMIETNIKOWA,
3D - POMPOWNIA POŻ.,
3E - ŚMIETNIK,
3F - POM. GOSPODARCZE ,
3G - PODNOŚNIK DLA NIEPEŁNOSPRAWNYCH

ISTNIEJĄCY DOM PAMIĘCI NARODOWEJ

ISTNIEJĄCA MOGIŁA POMORDOWANYCH

POMNIK "PIETA MICHNIOWSKA"

AŻUROWE EKRANY PRZESŁANIAJĄCE

PROJEKTOWANY HYDRANT ZEWNĘTRZNY O Ø 80 mm

ISTNIEJĄCY HYDRANT ZEWNĘTRZNY O Ø 80 mm

PROJEKTOWANE WEJŚCIA / WYJSCIA

WJAZDY NA TEREN POSESJI W MIEJSCU ISTNIEJACYCH

OGRODZENIA MURY OPOROWE / TABLICE PAMIĘCI

KRZYŻE PAMIĘCI

DOJŚCIA PIESZE

DOJAZDY / PARKINGI

DROGA POŻAROWA

PROJEKTOWANE MIEJSCA PARKINGOWE (32 MP)

ISTNIEJĄCE MIEJSCA PARKINGOWE (6 MP)

DRZEWA ISTNIEJACE DO ZACHOWANIA

STREFA NASADZENIA KRZEWÓW O STOPNIOWANEJ WYSOKOŚCI

NAWIERZCHNIA TRAWIASTA

EN — SIEĆ ENERGETYCZNA

W ø 50 — SIEĆ WODOCIĄGOWA

KS ø 160 — SIEĆ KANALIZACJI SANITARNEJ

KD ø 200 — SIEĆ KANALIZACJI DESZCZOWEJ

H — HYDRANT ZEWĘTRZNY

TEMAT:

MAUZOLEUM MARTYROLOGII WSI POLSKIEJ WRAZ Z ZAGOSPODAROWANIEM TERENU

LOKALIZACJA:

MICHNIÓW
DZIAŁKI NR EW. 236/3, 297,298,299,300,301,302

INWESTOR:

MUZEUM WSI KIELECKIEJ
UL. JANA PAWŁA II 6
25-025 KIELCE

GENERALNY PROJEKTANT:

NIZIO DESIGN INTERNATIONAL MIROSŁAW NIZIO
ul. INŻYNIERSKA 3 lok.4, 03-410 WARSZAWA

WARUNKI OCHRONY PRZECIWPOŻAROWEJ

PROTECT Sp.j.
USŁUGI W ZAKRESIE OCHRONY PRZECIWPOŻAROWEJ
Biuro: ul. Rudnickiego 3A lok. 13H, 01-858 Warszawa
tel./fax (022) 646 06 94; kom. 0 602 213 712
e-mail: protect@protect.waw.pl; www.protect.waw.pl

PROJEKTOWAŁ:	PODPIS
JAKUB OKÓLSKI	
ŁUKASZ BAŁAGA	
SPRAWDZIŁ:	
LESŁAW DEC nr. uprawnienia 325/95	

FAZA PROJEKTU:

PROJEKT BUDOWLANO-WYKONAWCZY

TREŚĆ RYSUNKU:

ZAGOSPODAROWANIE TERENU

SKALA:	DATA.:			
1:500	27-07-2009			
TEMAT:	BRANŻA:	GRUPA:	NR RYS.:	REWIZJA:
MWP	P		01	00