

TEMAT

MAUZOLEUM MARTYROLOGII WSI POLSKICH
WRAZ Z ZAGOSPODAROWANIEM TERENU

LOKALIZACJA:


MICHIŃÓW
DZIAŁKI NR EW. 297,298,299,300,301,302

INVESTOR:


MUZEUW WSŁ KIEŁECKIE
UL. JANA PAWŁA 11 6
25-025 KIEŁCE

UWAGI:

1. UWAGI OGÓLNE ZNAJDUJĄ SIE NA RYSUNKU A-00-01

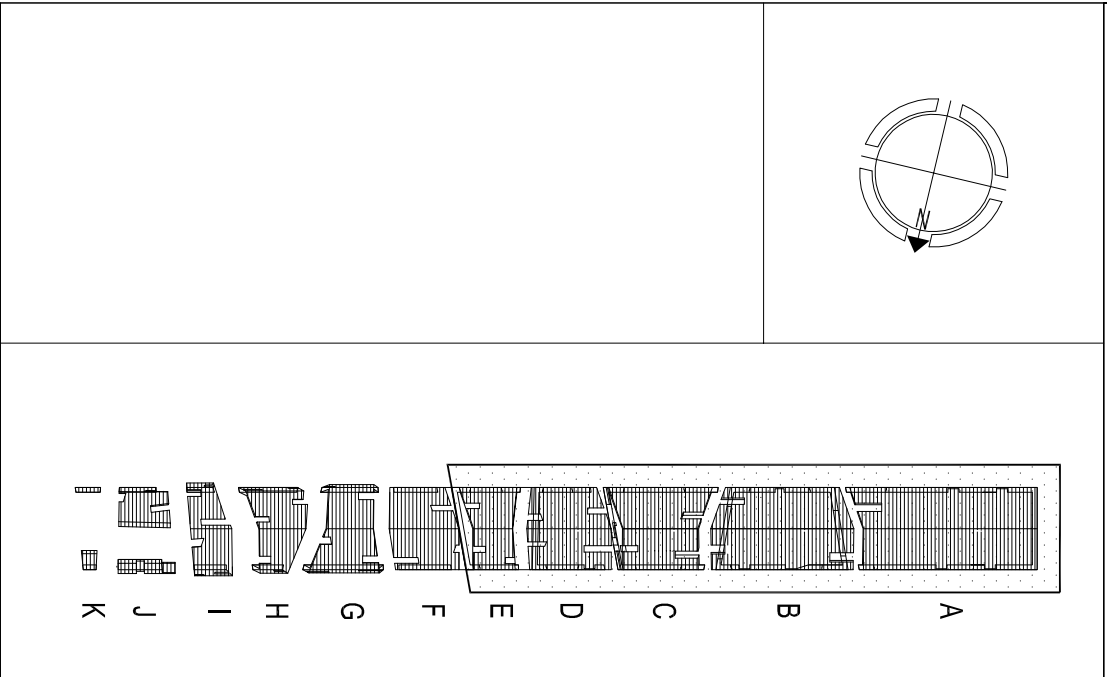

GENERALNY PROJEKTANT:

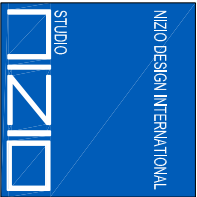

NIZIO DESIGN INTERNATIONAL MIROSLAW NIZIO
ul. INŻYNIERSKA 3 lok.4, 03-410 WARSZAWA

ul. INŻYNIERSKA 3 lok.4, 03-410 WARSZAWA

WARUNKI OCHRONY PRZECIWPÓŻAROWEJ

PROTECT Sp.j.

Biuro: ul. Rudnickiego 3A lok. 13H, 01-858 Warszawa

tel./fax (022) 646 06 94; kom. 0 602 213 712
e-mail: protect@protect.waw.pl; www.protect.waw.pl

PROJEKTOWALI:

PODPIS

JAKUB OKÓLSKI

ŁUKASZ BAŁAGA

SPRAWDZIŁ:

LESLAW DEC

nr. uprawienia 325/93

FAZA PROJEKTU:

PROJEKT BUDOWLANO-WYKONAWCZY

TREŚĆ RYSUNKU:

RZUT POZIOMU +7,70

SKALA:	DATA.:
--------	--------

1:200


27-07-2009

TEMAT:	BR
--------	----

BRANŻA:	GRUPA:	NR RYS.:
---------	--------	----------

MM/P

P 05 00

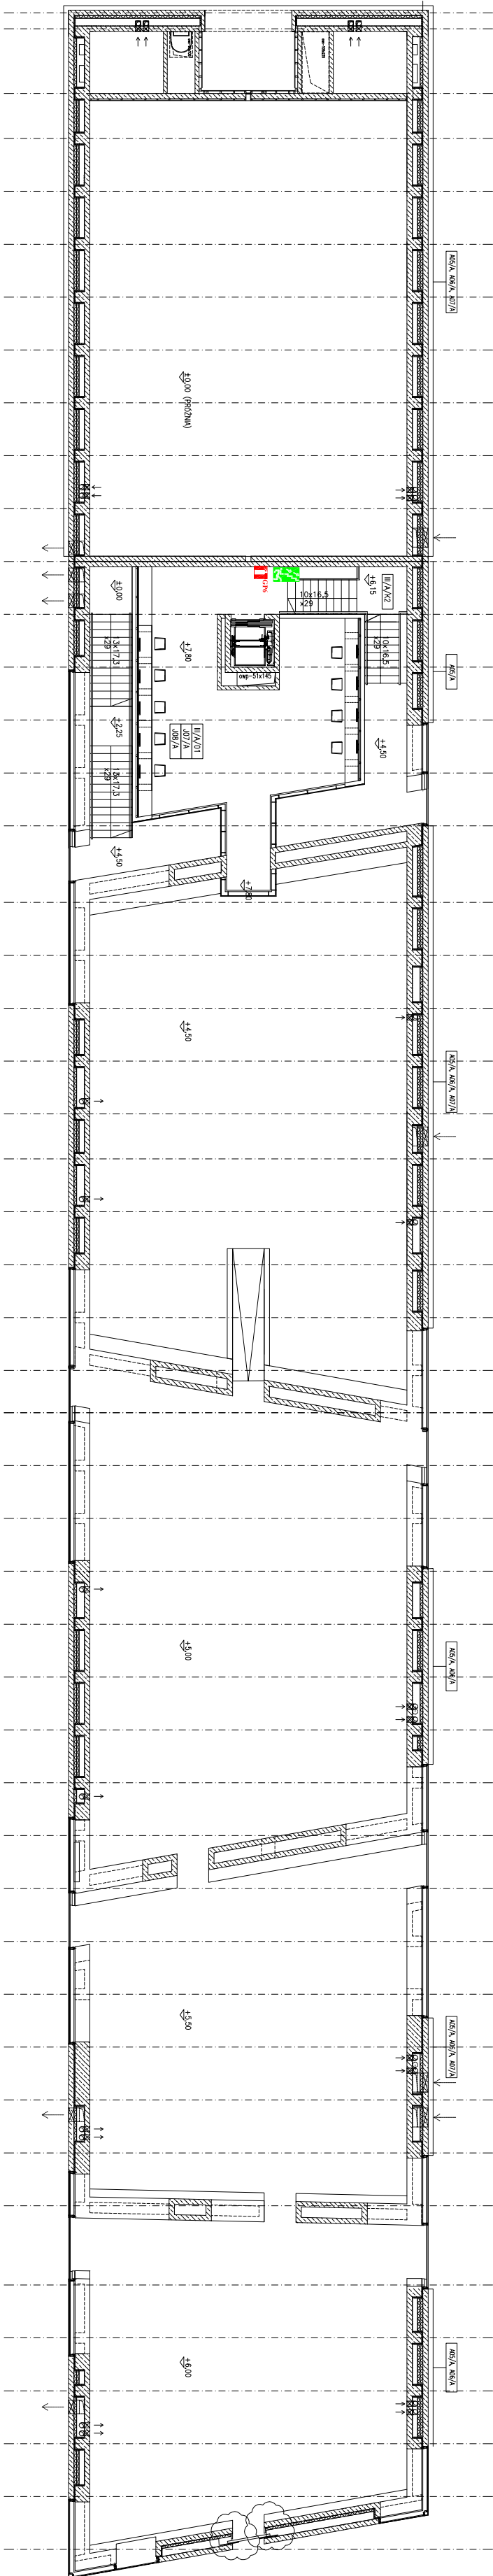

ZESTAWIENIE POWIERZCHNI POZIOM III		
POZIOM	CZĘŚĆ I NUMER	POMIĘSZCZENIE
III	A	SCHODY
III	A	K2
III	A	01
ŁĄCZNIE NA POZIOMIE III		66,30

LEGENDA:

25 **HYDRANT WEWNĘTRZNY 25**

GPX
GAŚNICA PROSZKOWA
(X-masa środka gaśniczego [kg])

WYJSĆ EWAKUACJONE

ZNAKI EWAKUACYJNE