



- UWAGI:
1. UWAGI OGÓLNE ZNAJDUJĄ SIĘ NA RYSUNKU A-06-01.
 2. W POMIESZCZENIACH ZE ŚCIANAMI I DACHEM WYKONYWANYM Z BETONU ARCHITEKTONICZNEGO POZIOMY STANU WYKONCZONEGO POKRYWAJĄ SIĘ Z POZIOMAMI KONSTRUKCJI.
 3. WYMIAROWANIE POZIOMÓW PRZYJĘTO JAK DLA KONSTRUKCJI.
 3. ZESTAWIENIE TYPÓW ŚCIAN ZNAJDUJE SIĘ NA RYSUNKU A-05-01.
 4. ZESTAWIENIE TYPÓW POSADZEK ZNAJDUJE SIĘ NA RYSUNKU A-05-02A, A-05-02B.
 5. ZESTAWIENIE DRZWI ZNAJDUJE SIĘ NA RYSUNKU A-05-07.
 6. DETALE ŚCIAN ZNAJDUJĄ SIĘ NA RYSUNKU A-06-02.
 7. DETALE POSADZEK ZNAJDUJĄ SIĘ NA RYSUNKU A-06-03.
 8. DETALE SUFITÓW PODWIESZNYCH ZNAJDUJĄ SIĘ NA RYSUNKU A-06-04.
 9. DETALE NIE PRZEDSTAWIONE NA RYSUNKACH SĄ PODOBNE DO OPRACOWANYCH.

BUDYNEK A

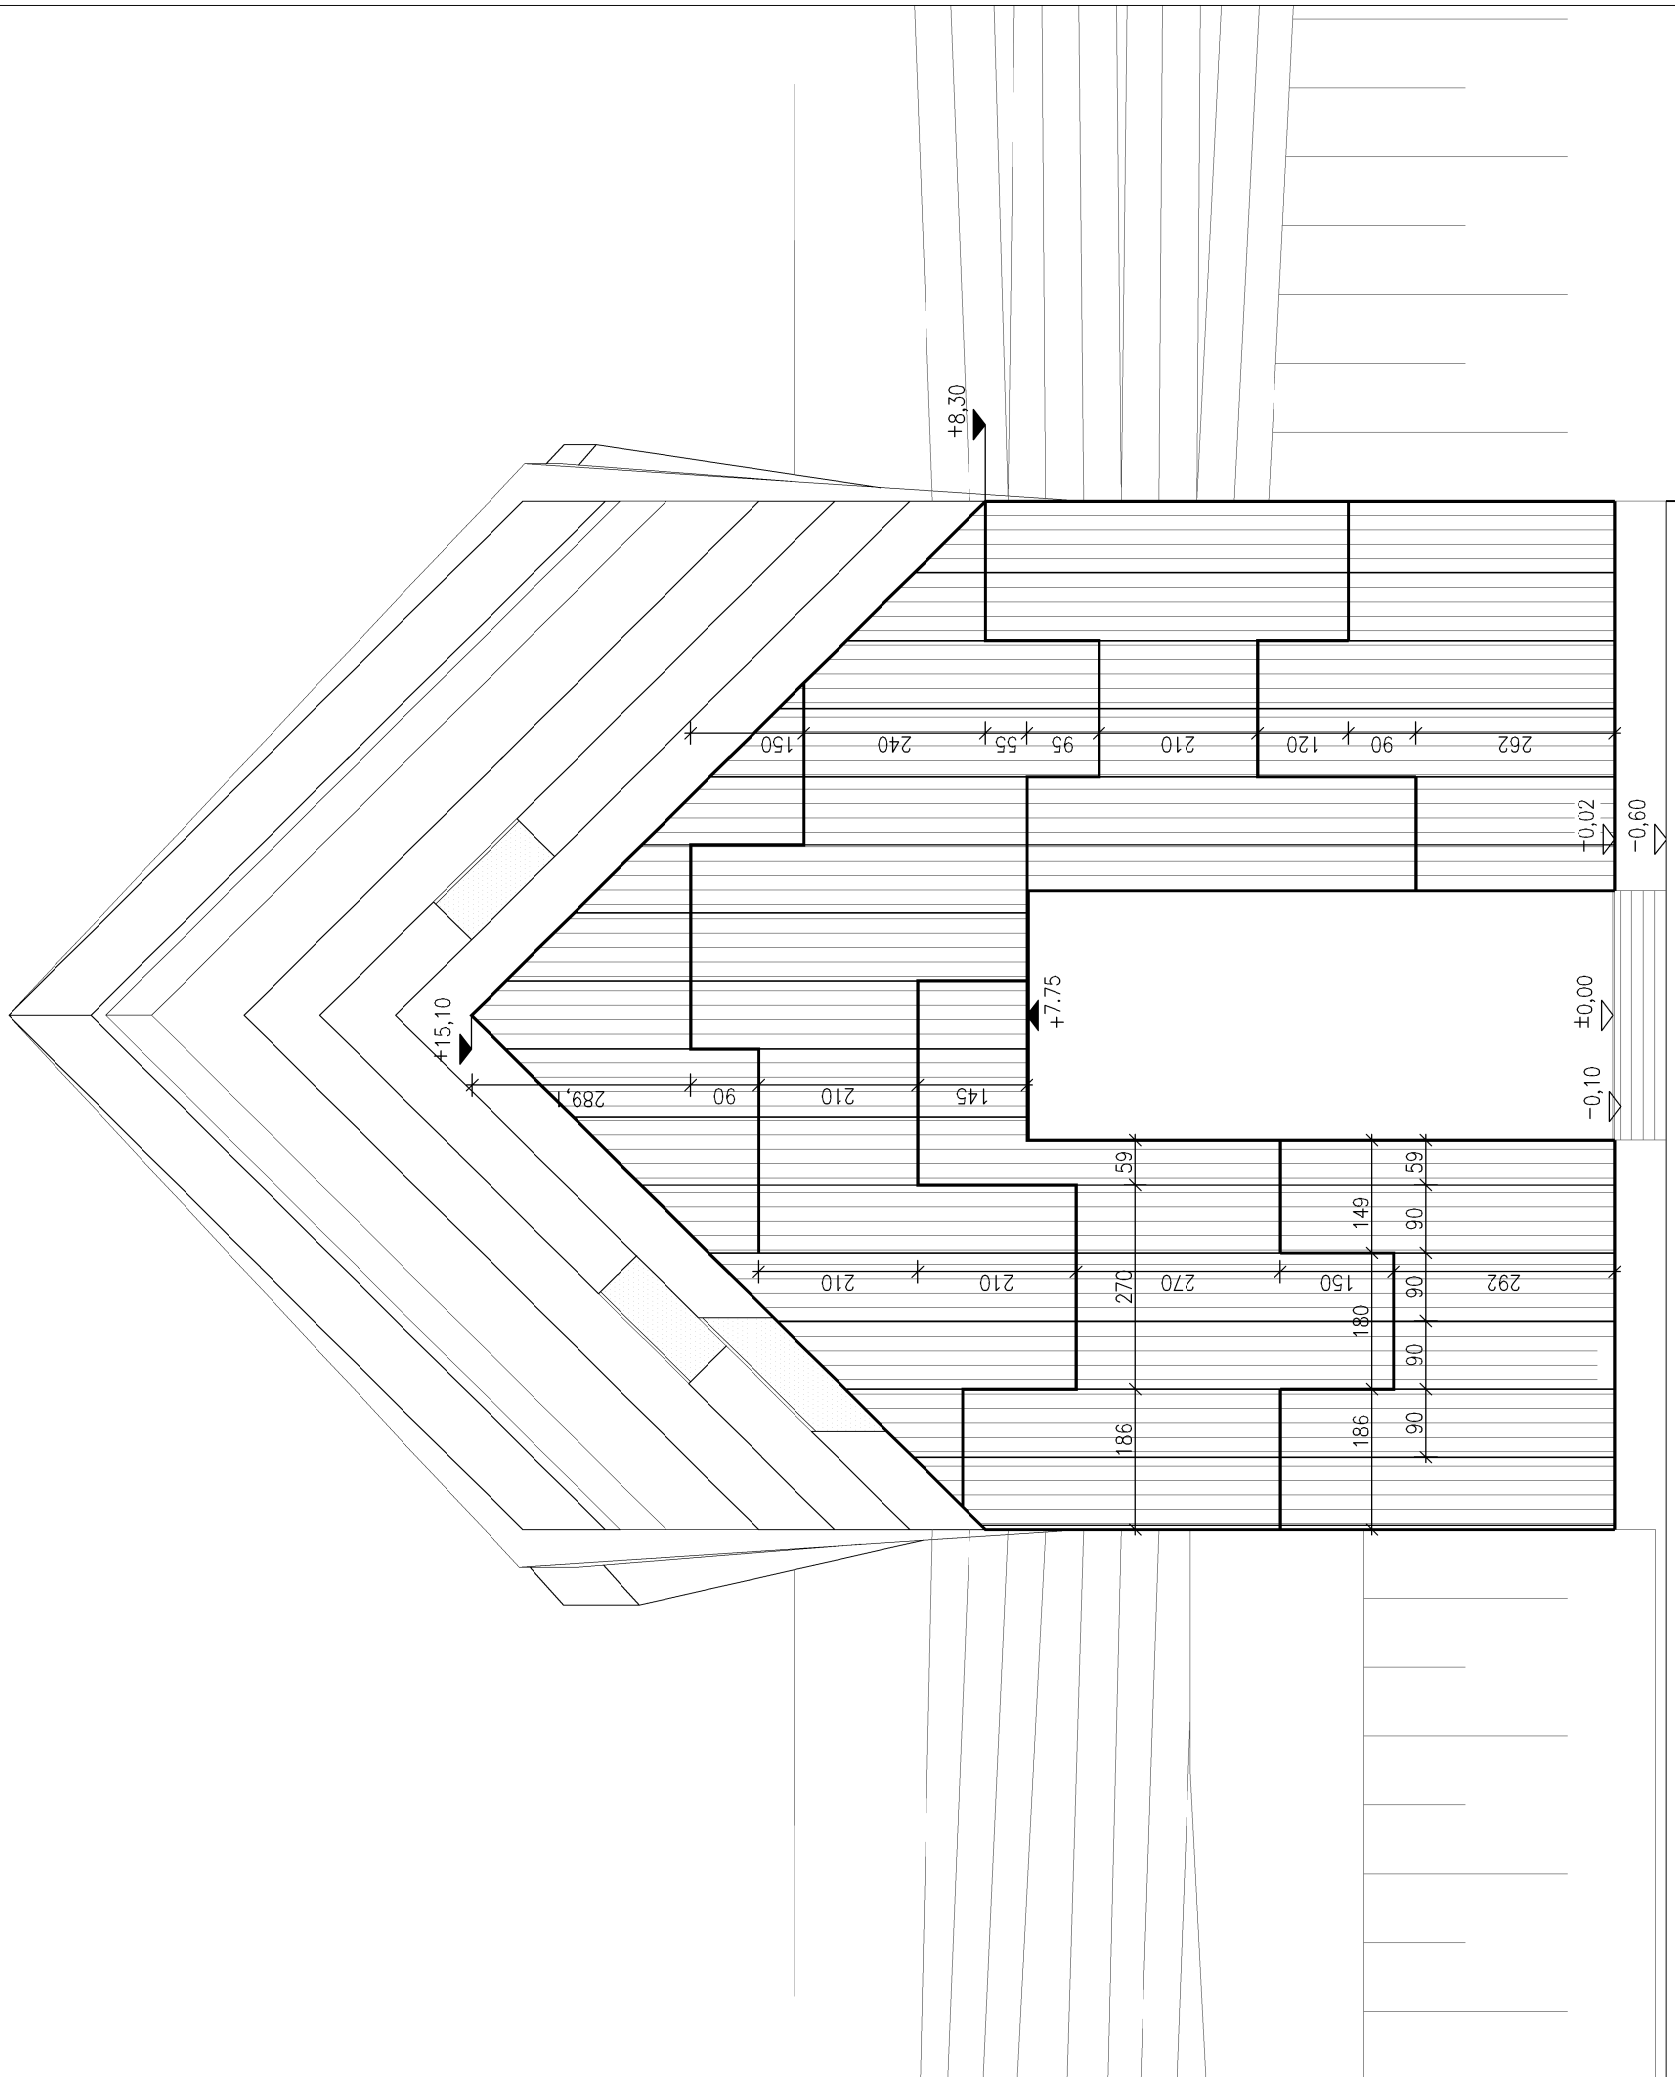

ELEWACJA ZACHODNIA

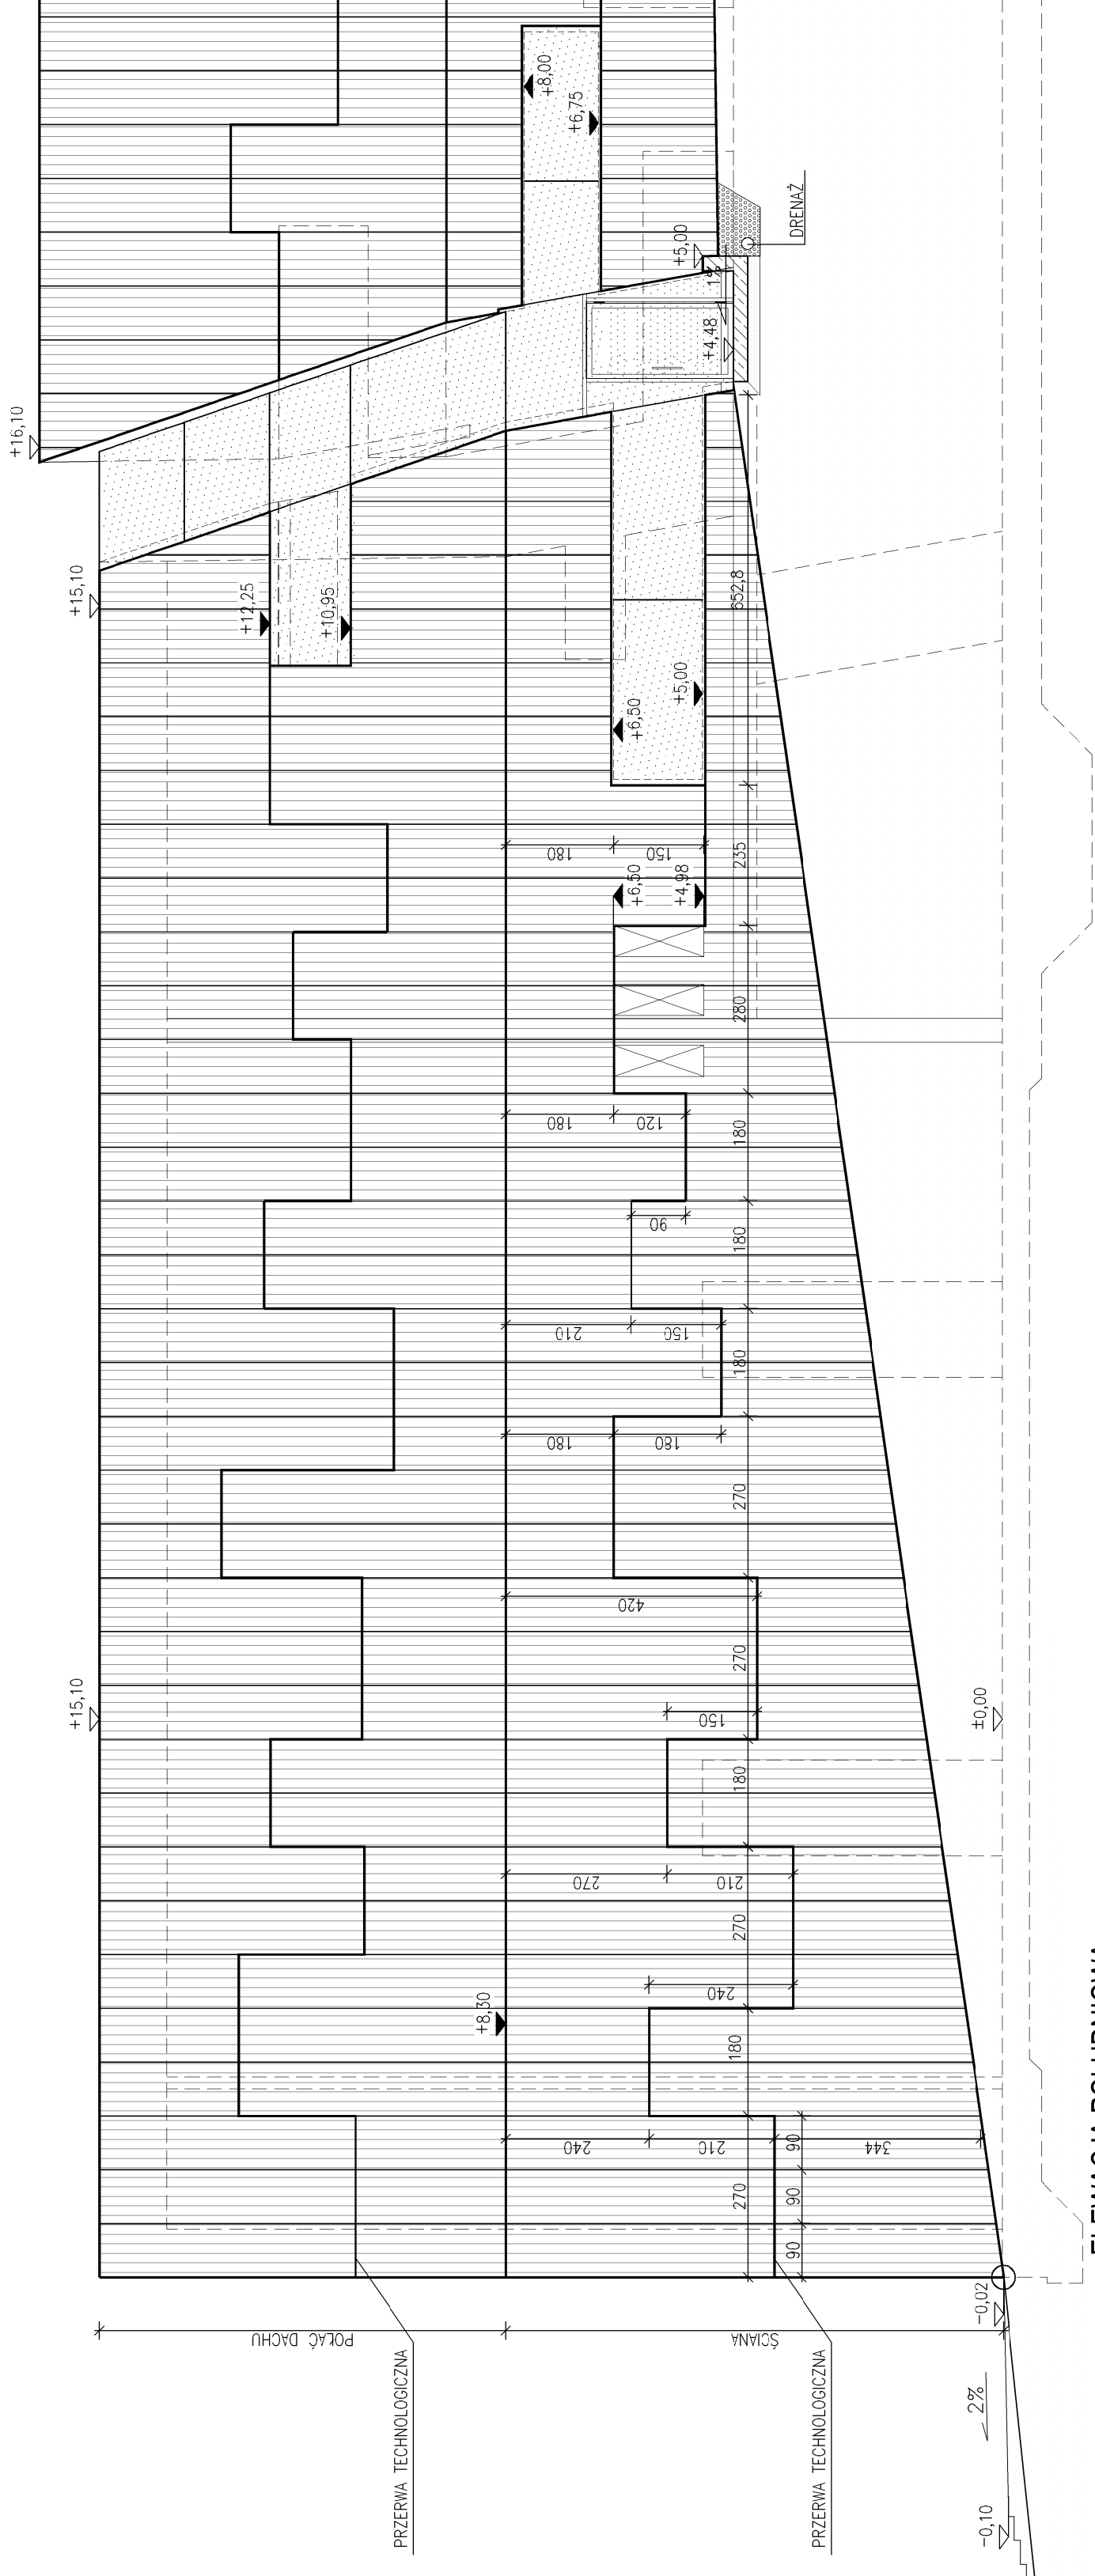

ELEWACJA POŁUDNIOWA

- UWAGI:
1. UWAGI OGÓLNE ZNAJDUJĄ SIĘ NA RYSUNKU A-06-01.
 2. W POMIESZCZENIACH ZE ŚCIANAMI I DACHEM WYKONYWANYM Z BETONU ARCHITEKTONICZNEGO POZIOMY STANU WYKONCZONEGO POKRYWAJĄ SIĘ Z POZIOMAMI KONSTRUKCJI.
 3. WYMIAROWANIE POZIOMÓW PRZYJĘTO JAK DLA KONSTRUKCJI.
 3. ZESTAWIENIE TYPÓW ŚCIAN ZNAJDUJE SIĘ NA RYSUNKU A-05-01.
 4. ZESTAWIENIE TYPÓW POSADZEK ZNAJDUJE SIĘ NA RYSUNKU A-05-02A, A-05-02B.
 5. ZESTAWIENIE DRZWI ZNAJDUJE SIĘ NA RYSUNKU A-05-07.
 6. DETALE ŚCIAN ZNAJDUJĄ SIĘ NA RYSUNKU A-06-02.
 7. DETALE POSADZEK ZNAJDUJĄ SIĘ NA RYSUNKU A-06-03.
 8. DETALE SUFITÓW PODWIESZNYCH ZNAJDUJĄ SIĘ NA RYSUNKU A-06-04.
 9. DETALE NIE PRZEDSTAWIONE NA RYSUNKACH SĄ PODOBNE DO OPRACOWANYCH.

TEMAT:	MAUZOLEUM MARTYROLOGII WSI POLSKICH WRĄZ Z ZAGOSPODAROWANIEM TERENU
LOKALIZACJA:	MICHNIÓW DZ ALKI NR EW. 297.298.299.300.301.302
INWESTOR:	MUZEUM WSI KIELECKIEJ UL. JANA PAWŁA II 6 25-025 KIELCE
FAZA PROJEKTU:	PROJEKT BUDOWLANO-WYKONAWCZY
TREŚĆ RYSUNKU:	UKŁAD PRZERW TECHNOLOGICZNYCH NA ELEWACJACH ZACHODNIEJ I POŁUDNIOWEJ BUDYNKU A
SKALA:	1:100
DATA:	22-06-2012
TEMA:	BRANŻA: A
GRUPA:	NR RYS.: 04
REWIZJA:	01-05 00