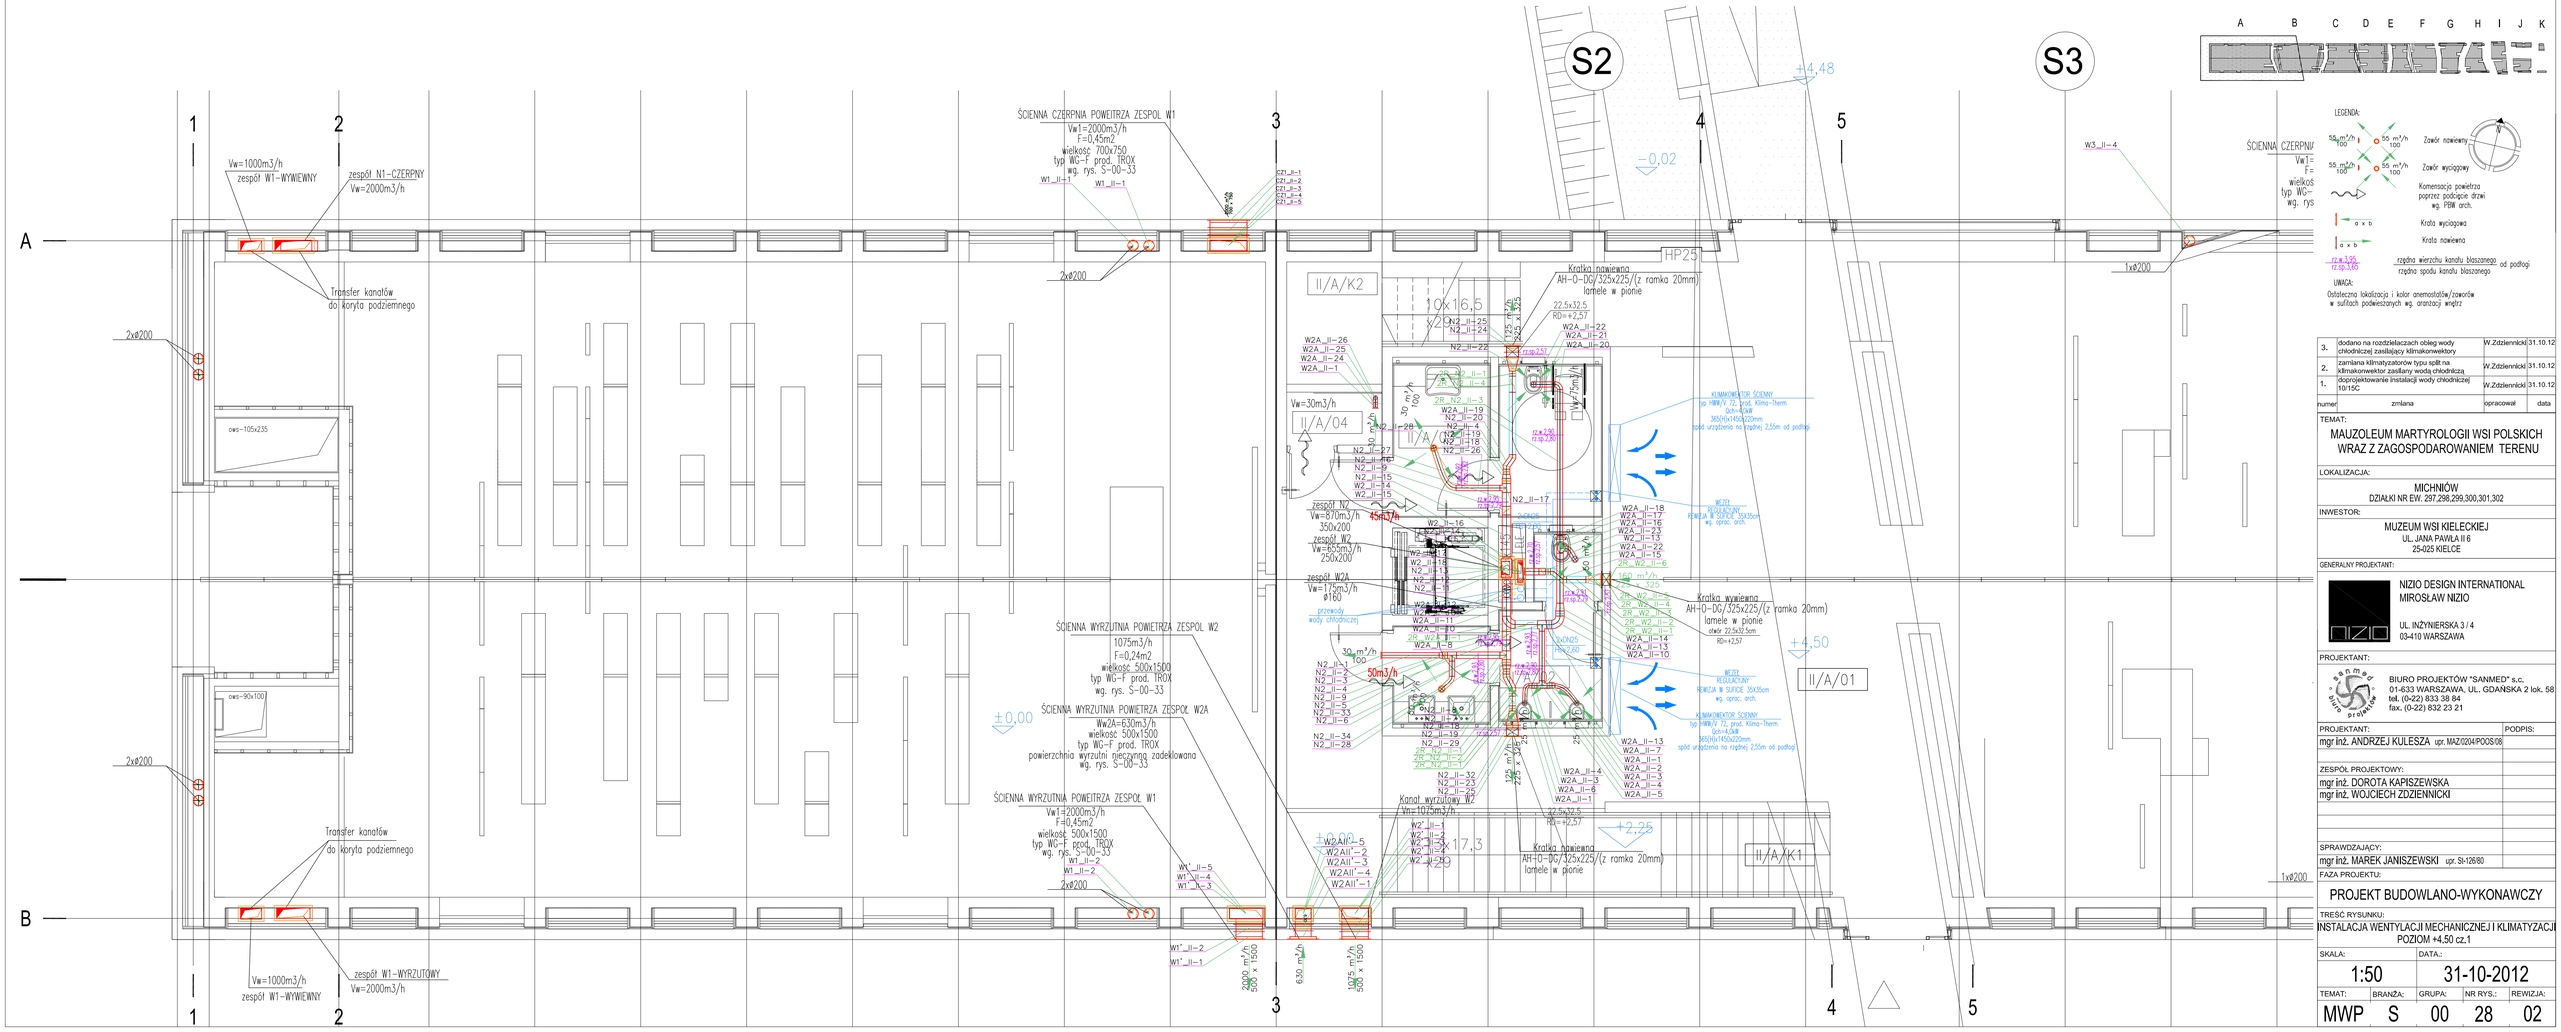

numer	zmiana	opracował	data
3.	dodano na rozdzielaczach obieg wody chłodniczej zasilający klimakonwektory	W.Zdzienicki	31.10.12
2.	zamiana klimatyzatorów typu split na klimakonwektor zasilany wodą chłodniczą	W.Zdzienicki	31.10.12
1.	doprojektowanie instalacji wody chłodniczej 10/15C	W.Zdzienicki	31.10.12

TEMAT:

MAUZOLEUM MARTYROLOGII WSI POLSKICH WRAZ Z ZAGOSPODAROWANIEM TERENU

LOKALIZACJA:

MICHNIÓW
DZIAŁKI NR EW. 297,298,299,300,301,302

INWESTOR:

MUZEUM WSI KIELECKIEJ
UL. JANA PAWŁA II 6
25-025 KIELCE

GENERALNY PROJEKTANT:

NIZIO DESIGN INTERNATIONAL
MIROSŁAW NIZIO

UL. INŻYNIERSKA 3 / 4
03-410 WARSZAWA

PROJEKTANT:

BIURO PROJEKTÓW "SANMED" s.c.
01-633 WARSZAWA, UL. GDAŃSKA 2 lok. 58
tel. (0-22) 833 38 84
fax. (0-22) 832 23 21

PROJEKTANT:	PODPIS:
mgr inż. ANDRZEJ KULESZA upr. MAZ/0204/POOS/08	

ZESPÓŁ PROJEKTOWY:

mgr inż. DOROTA KAPISZEWSKA
mgr inż. WOJCIECH ZDZIENNICKI

SPRAWDZAJĄCY:

mgr inż. MAREK JANISZEWSKI upr. SI-12680

FAZA PROJEKTU:

PROJEKT BUDOWLANO-WYKONAWCZY

TREŚĆ RYSUNKU:

INSTALACJA WENTYLACJI MECHANICZNEJ I KLIMATYZACJI
POZIOM +4,50 cz.1

SKALA:	DATA.:			
1:50	31-10-2012			
TEMAT:	BRANŻA:	GRUPA:	NR RYS.:	REWIZJA:
MWP	S	00	28	02