



Wzrost stóp	10	12	16	Uwagi...
Poz. [mm]	10	12	16	
1	140	280,56		podł. rysunek
2	16		450,00	mb
3	12	1	600,00	mb
4	10	110	225,50	podł. rysunek
5	10	15	38,97	podł. rysunek
6	10	15	26,99	podł. rysunek
			572,02	sumo długosci
			600,00	
			0,888	ciężar jęh.
			352,93	ciężar sum.
			532,80	
			711,00	ciężar ciał.


# WYTYCZNE ZBROJENIA WEW

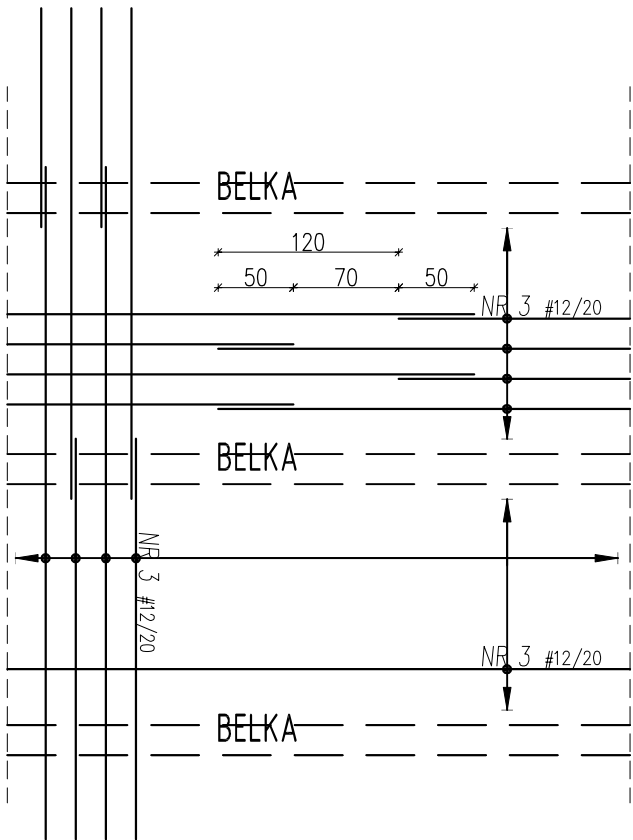


## WYKOTWIENIA

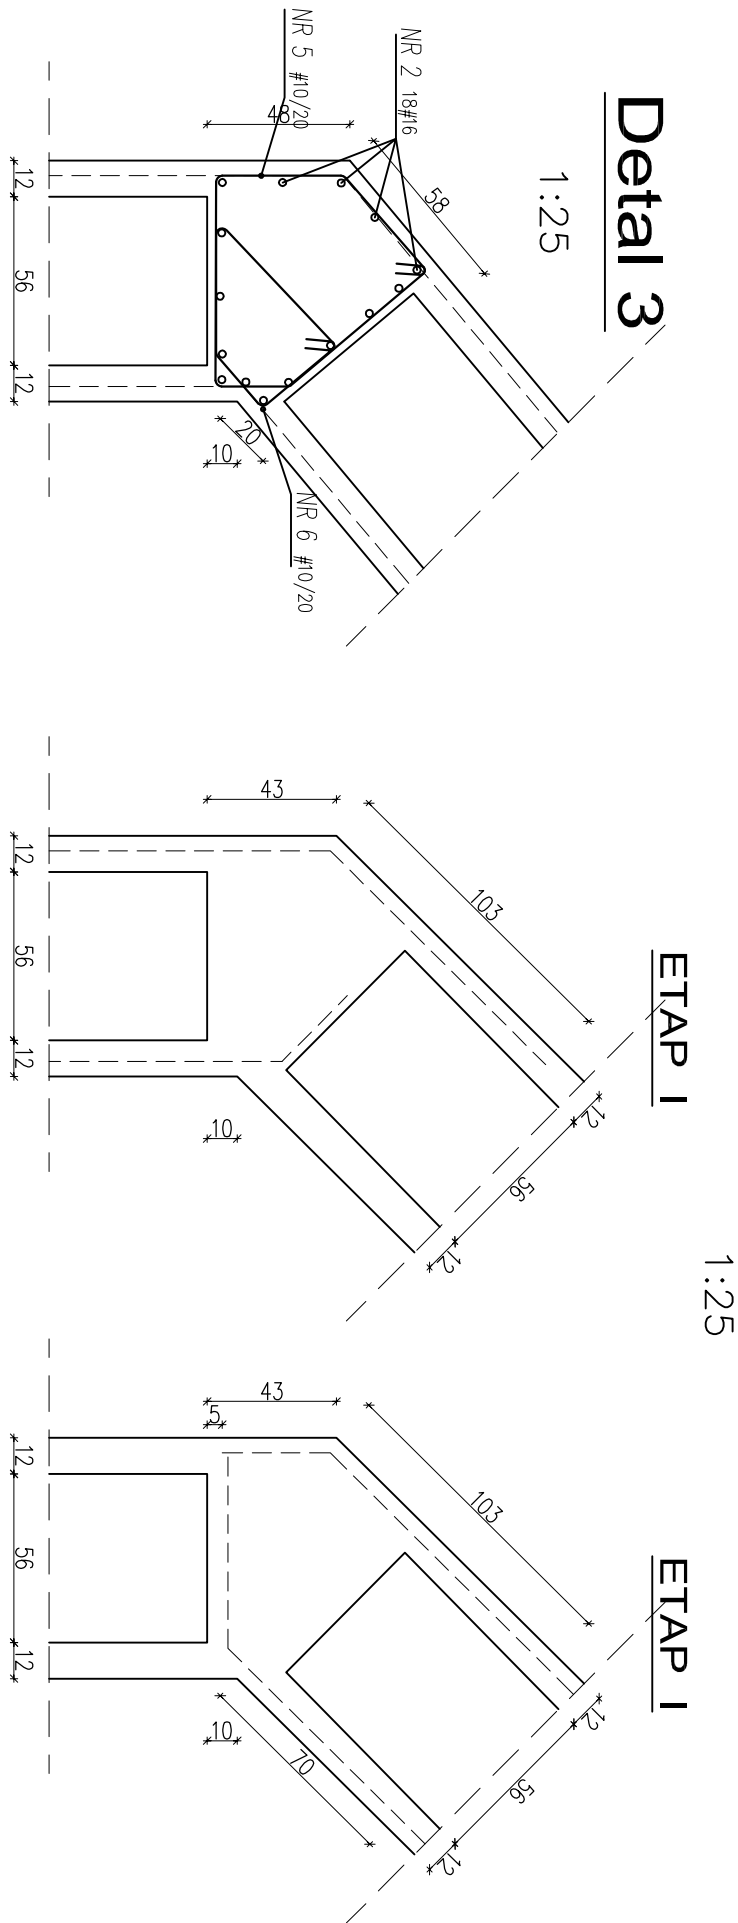

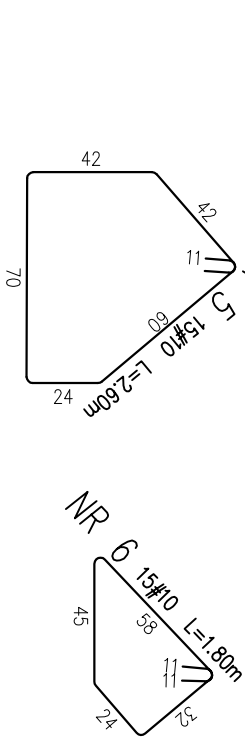

## Detail 1

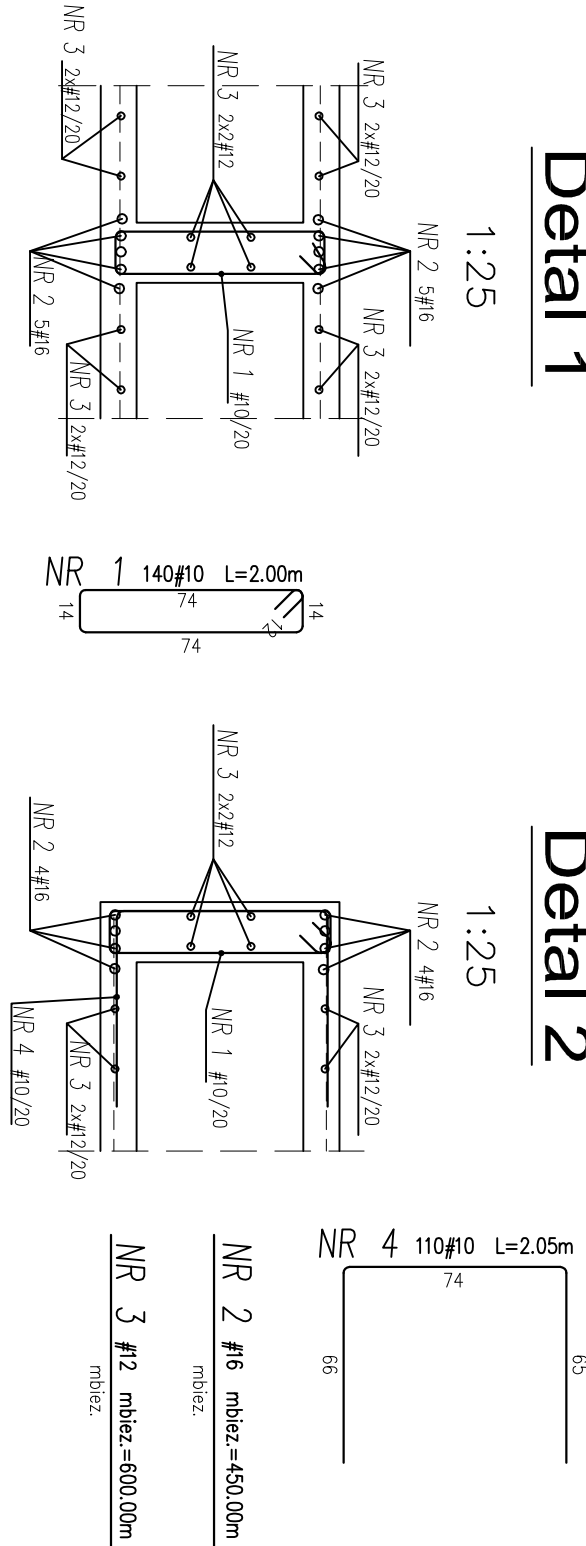

## Detail 2



<p><b>Promienie gięcia zbrojenia</b> Bending Former Diameters</p> <p><math>ds=4d</math> przy <math>d \leq 20mm</math> <math>ds=7d</math> przy <math>d &gt; 20mm</math></p> <p><math>do=15d</math> <math>dr=20d</math></p>	<p><b>Wymiary prętków zbrojenia</b> Dimensions of reinforcement Strips</p>	<p><b>Zasada oparcia podcięgu na podporze (stłpe) skrajnej</b> a – otulina zbrojenia</p> <p><b>zbrojenie górne</b></p> <p><b>zbrojenie dolne</b></p> <p><b>Zasada oparcia podcięgu na podporze (stłpe) środkowej</b> d – średnica pręta</p> <p><b>zbrojenie górne</b></p> <p><b>zbrojenie dolne</b></p>	<p><b>Zasada łączenia prętków na zekłod o średnicy <math>d &gt; 16mm</math></b> d – średnica pręta</p> <p><b>zbrojenie górne</b></p> <p><b>zbrojenie dolne</b></p> <p><b>Stłpy Columns</b></p>
---	--	---	--

TEMAT:		MAUZOLEUM MARTYROLOGII WSI POLSKICH WRAZ Z ZAGOSPODAROWANIEM TERENU	
LOKALIZACJA:		MICHONÓW DZIAKI NR EW. 297.298.299.300.301.302	
INWESTOR:		MUZEUM WSI KIELECKIEJ UL. JAWA PAWŁA 116 25-025 KIELCE	
			
GENERALNY PROJEKTANT:		NIZIO DESIGN INTERNATIONAL MIROSLAW NIZIO UL. INŻYNIERSKA 3 / 4 03-410 WARSZAWA	
KONSTRUKCJA			
SPRAWDZAJĄCY:		mgr inż. Cezary Koc upr. nr MAZ/0129/PWOK/06	
mgr. inż. Justyna Polczyńska			
inż. Jarosław Korczak			
TREŚĆ RYSUNKU:		Zwignienie ścian w bud. K	
SKALA:		DATA:	
1:100 1:50 1:25		31-07-2009	
TEMAT:		BRANŻA:	
MWP		K 01 42 02	