



WIDOK 4 - Północna

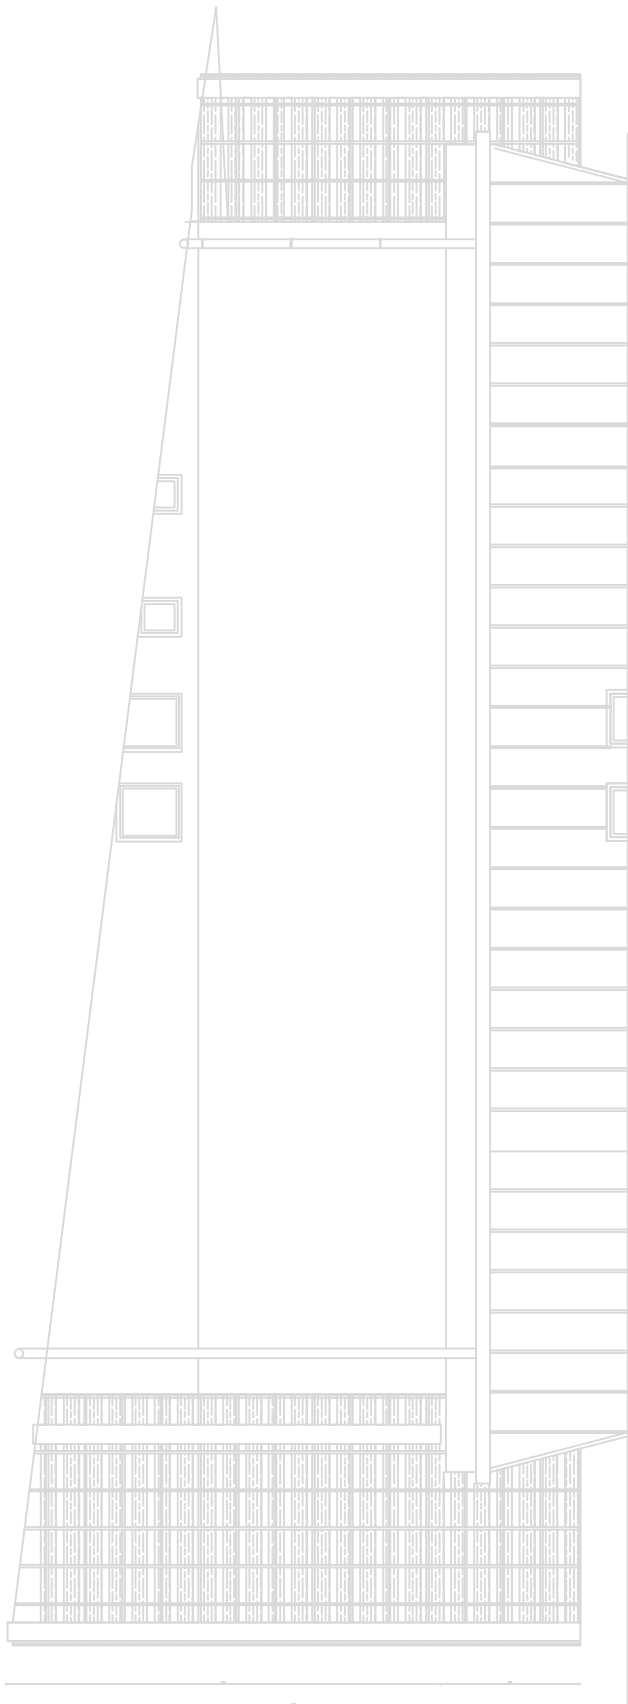


WIDOK 1 - zachodnia

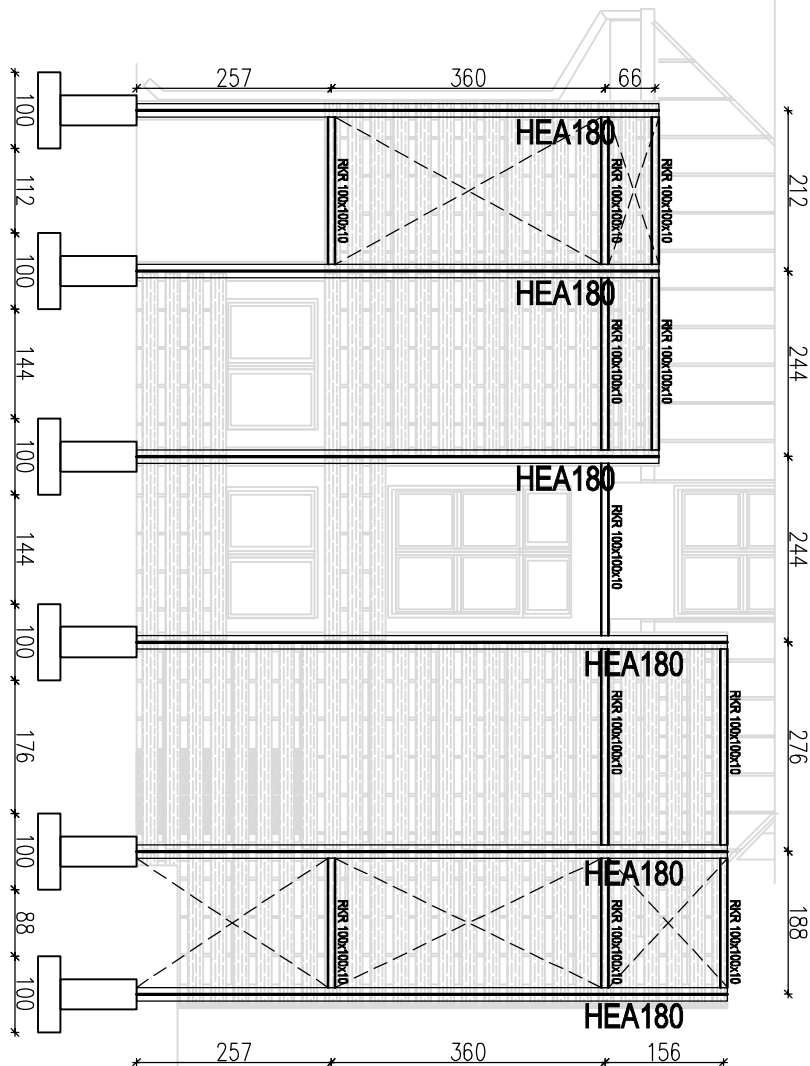


- Uwagi ogólne:
1. Stal S235,
 2. Klasa konstrukcji - 2,
 3. Przed rozpoczęciem projektu warsztatowego uzyskać akceptację inwestora, architekta,
 4. Podział konstrukcji na elementy wysłukowe wg rys. warsztatowego.
 5. Wszystkie krawędzie dostępne szlifowane, oraz dostępne śruby zabezpieczone niklowanymi kołpakami,
 6. Malowanie nawierzchniowe elementów stalowych, kolor RAL ustalić z Architektem.
 7. Zabezpieczenie konstrukcji przed korozją wg rys. warsztatowego.
 8. Elektrody wg opracowania technologii wyłomni,
 9. Wymiary konstrukcji żelbetowej sprawdzić w naturze.
 10. Spoiny nie opisane na rysunku przyjąć 0,7g mm (grubość cieńszego elementu).

WIDOK 3 - Południowa

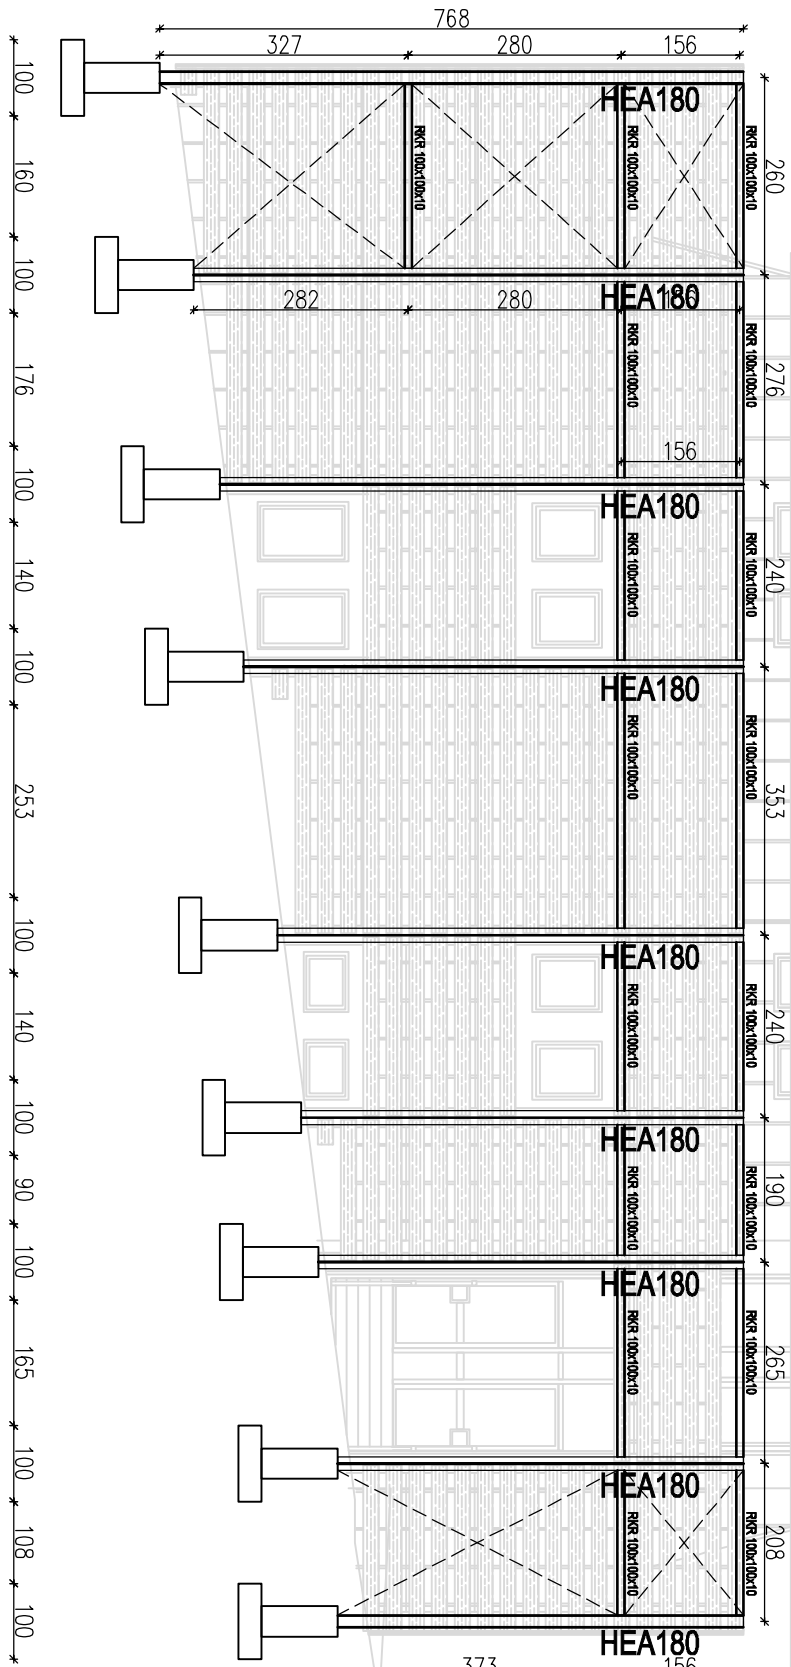

WIDOK 2 - wschodnia

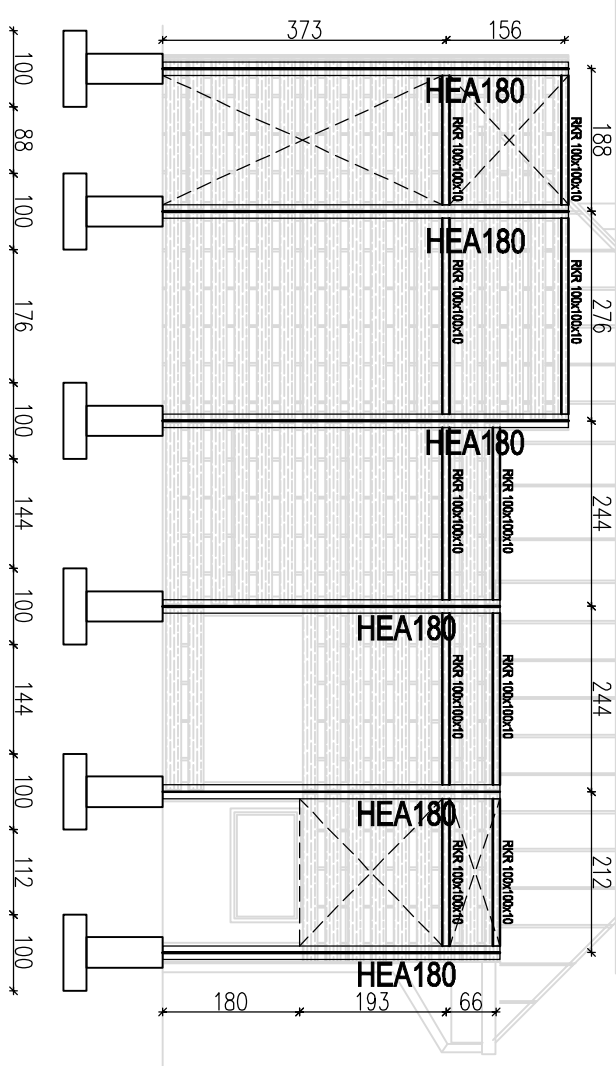


Wykaz stali

poz.	#[mm]	szt.	L[m]	8	12	uwagi...
1	12	14	1,10	15,40		potrz rysunek
2	12	8	1,40	11,20		potrz rysunek
3	8	9	1,35	12,17		potrz rysunek
			12,17	26,60		suma długosci
				0,888		ciężar jedn.
				4,81		ciężar sum.
				28,43		ciężar ciek.
				454,83		ciężar ciek. x 16


Detal 1

Skala 1:10


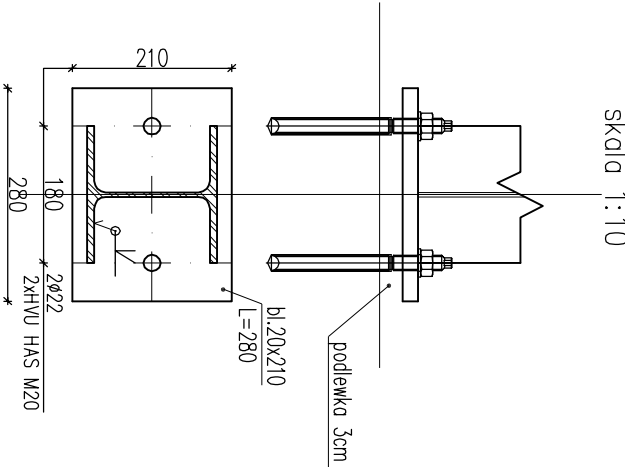


Detal 2





Skala 1:10

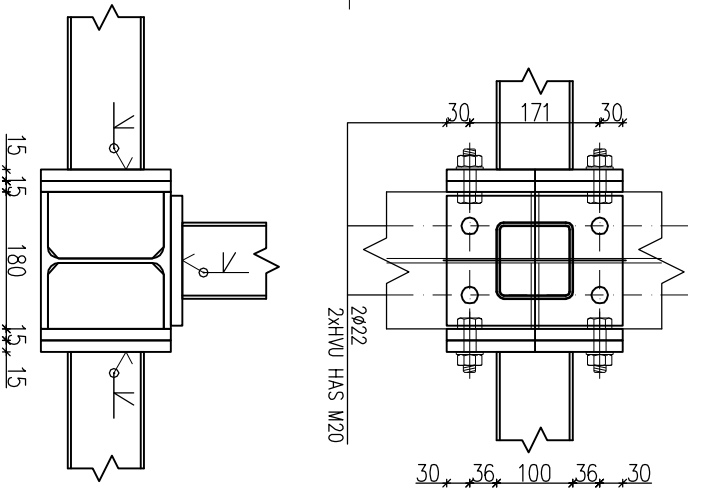

NR 3 9#8/15 L=1.35m

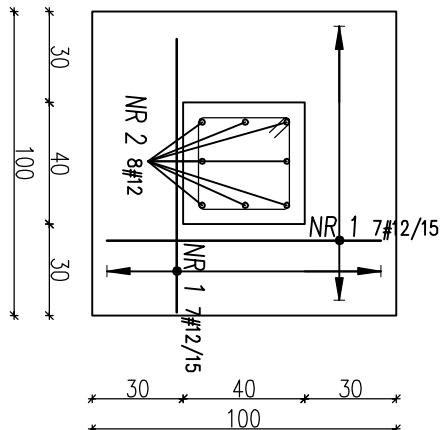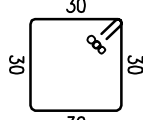

NR 2 8#12 L=1.40m

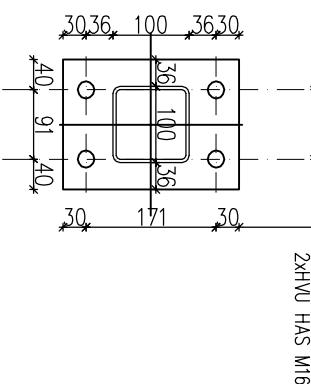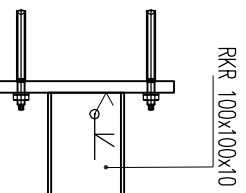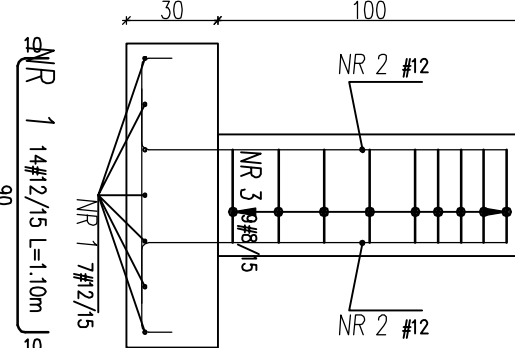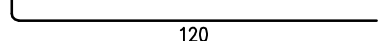

TEMAT:


MAUZOLEUM MARTYROLOGII WSI POLSKICH
WRAZ Z ZAGOSPODAROWANIEM TERENU

LOKALIZACJA:

MICHNIÓW
DZIAŁKI NR EW. 287,288,289,300,301,302

INWESTOR:

MUZEUW WSI KIELECKIEJ
UL. JANA PAWŁA II 6
25-025 KIELCE

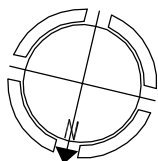


GENERALNY PROJEKTANT:



NIZIO DESIGN INTERNATIONAL
MIROSLAW NIZIO
UL. INŻYNIERSKA 3/4
03-410 WARSZAWA

KONSTRUKCJA

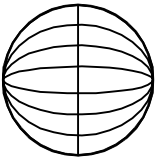

zbyczak_koc@koc-projekt.com.pl 05-091 Zapak, ul. Skarbnego 53a
tel: (22) 211 14 61 kom. 504 035 995
PROJEKTANCI: PODPIS:
Inż. Zbigniew Koc upr. nr MAZ/0129/PWOK/06

ZESPÓŁ PROJEKTOWY:
Inż. Justyna Polczyńska
Inż. Jarośław Korczak

SPRAWDZAJĄCY:

mgr inż. Cezary Koc upr. nr MAZ/0134/PWOK/06

FAZA PROJEKTU:

PROJEKT BUDOWLANO-WYKONAWCZY

TREŚĆ RYSUNKU:

Konstrukcja stalowa pod elewacji w domu Pamięci Narodowej

SKALA:

DATA:

1:100 1:50 1:10 31-07-2009

TEMAT: BRANŻA: GRUPA: NR RYS.: REWIZJA:

MWP K 01 45 01