



# PUNKT POMIAROWY GAZU Z ZAWOREM MAG-3 Dn65


Q<sub>max</sub> = 25 Nm<sup>3</sup>/h

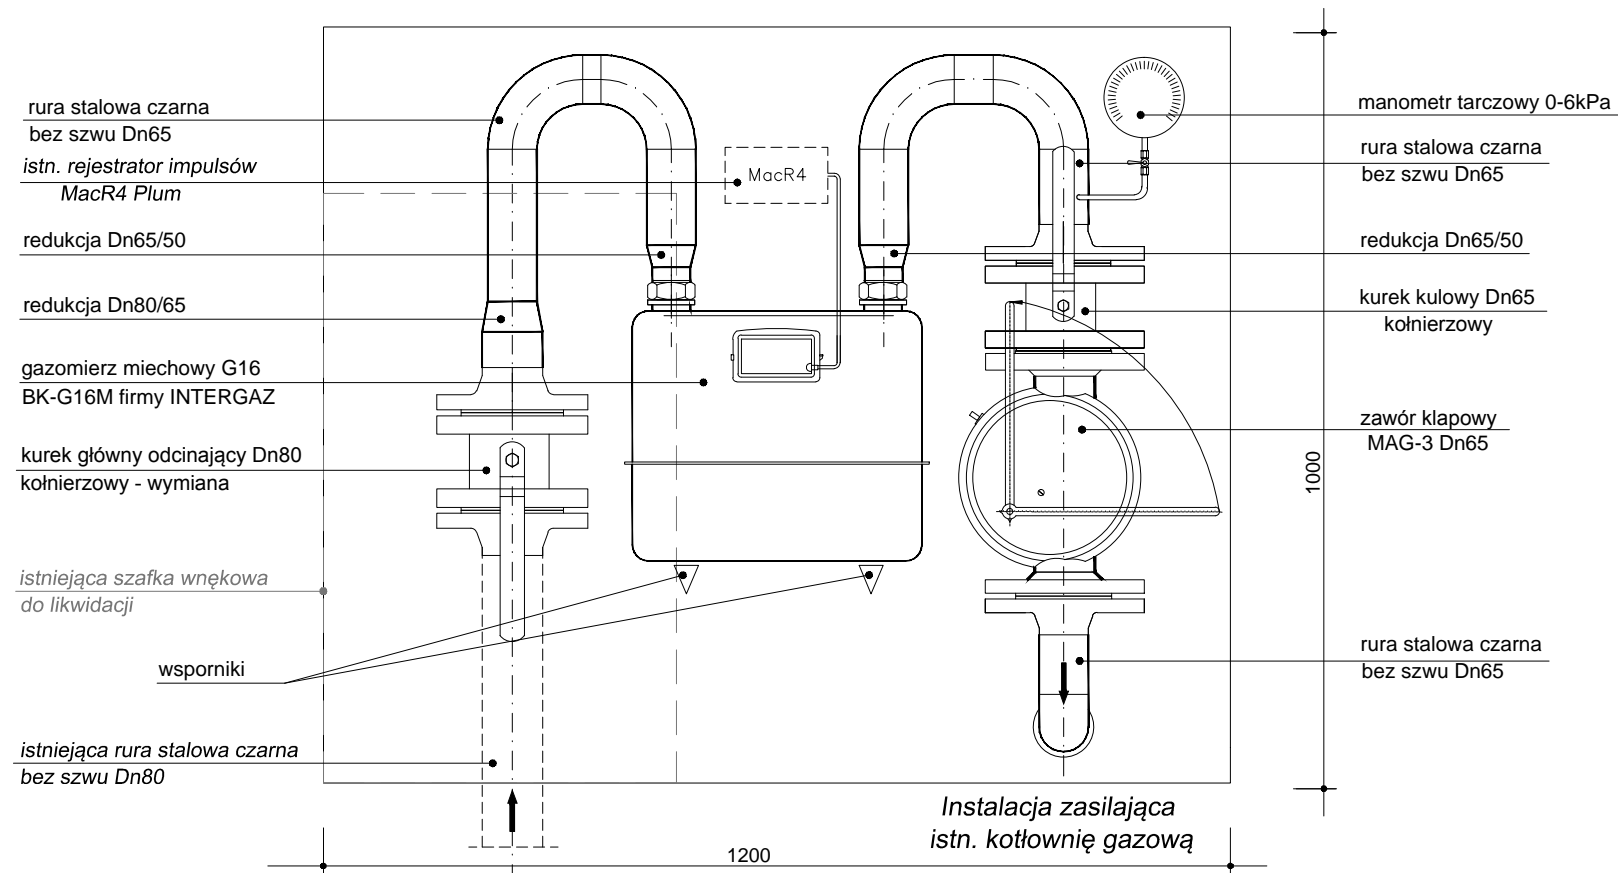

SZAFKA GAZOWA NA PUNKT POMIAROWY  
I NA ZAWÓR MAG-3

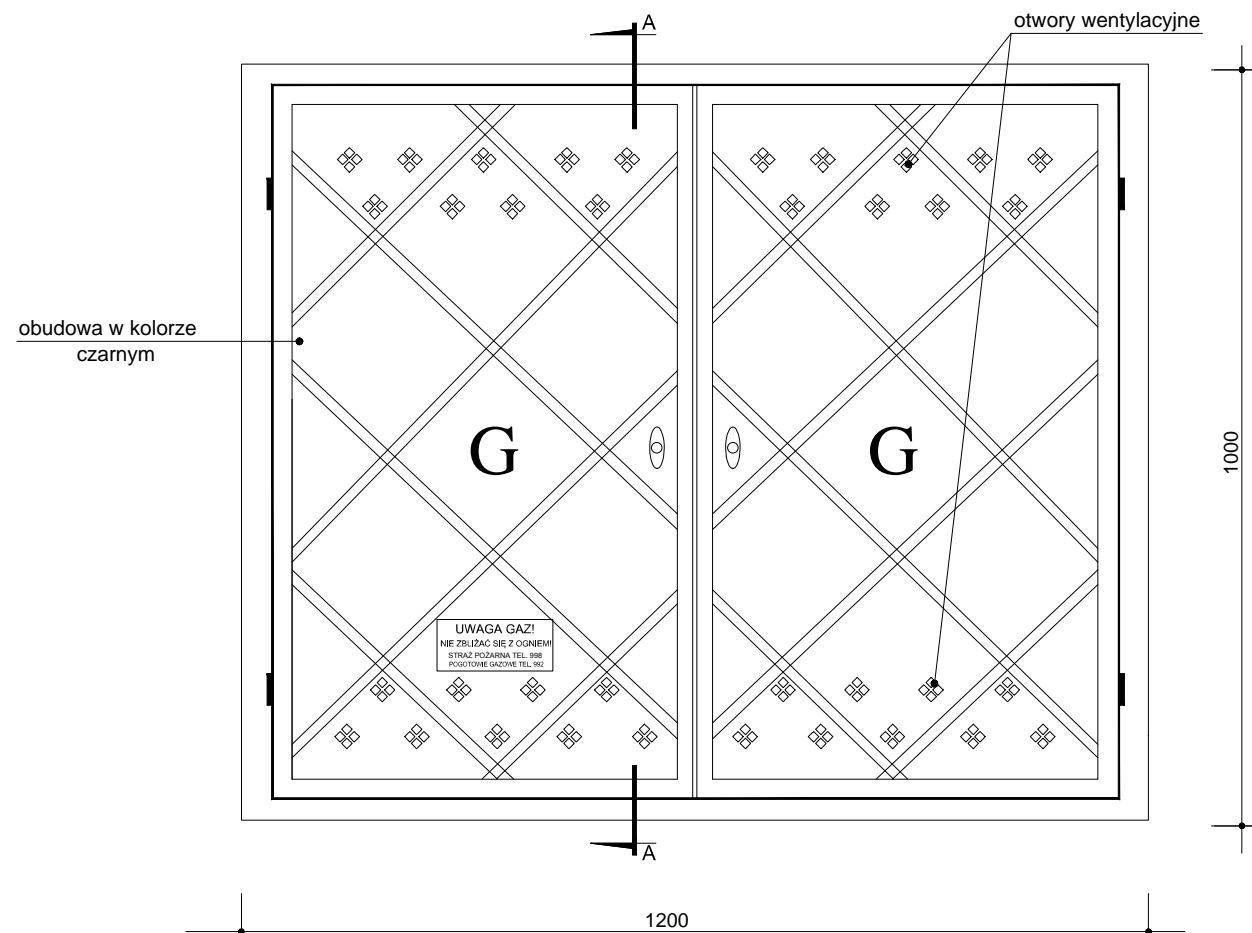

A - A WE WNĘCE  
NA ŚCIANIE BUD.

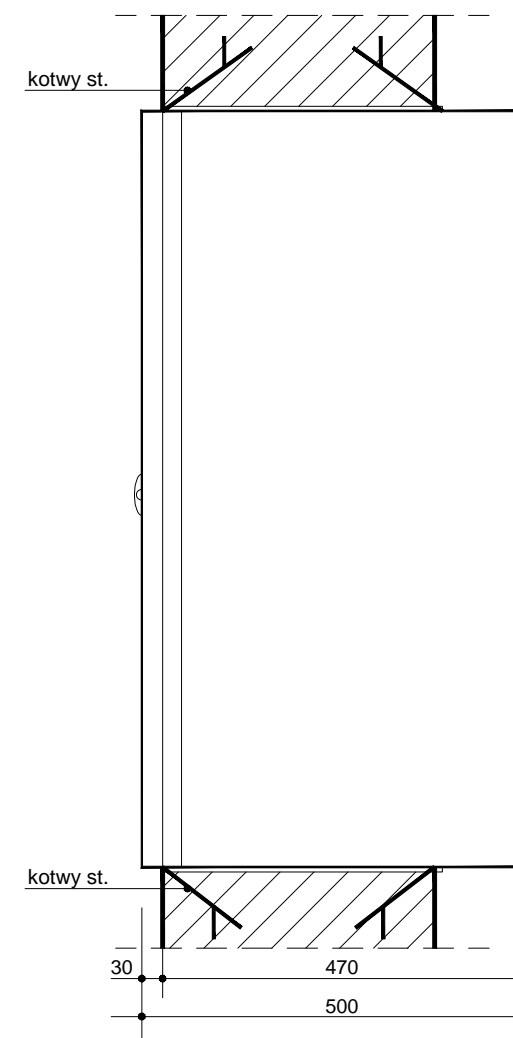

**UWAGA:**

Do montażu punktu pom. stosować rury stalowe bez szwu wg normy PN-EN 3183 "Rurociągi stalowe do rurociągowych systemów transportowych"  
- gatunek stali nie gorszy niż L290 NE(NB)  
Dn50 - 60,3x4,5  
Dn32 - 42,4x3,6  
Dn25 - 33,7x3,2  
Dn20 - 26,9x3,2  
Dn15 - 21,3x3,2

USŁUGI PROJEKTOWE - mgr inż. GRAŻYNA STYPA 27-600 Sandomierz, ul. T. Kościuszki 6a/7			
TEMAT PRZEBUDOWA WEWNĘTRZNEJ INSTALACJI GAZOWEJ W BUDYNKU MUZEUM OKRĘGOWYM W ZAKRESIE LOKALIZACJI ZAWORU MAG-3 I PUNKTU POMIAROWEGO GAZU 27-600 Sandomierz, ul. Zamkowa 12, nr ew. dz. 1026			
INWESTOR	MUZEUM OKRĘGOWE w SANDOMIERZU 27-600 Sandomierz, ul. Zamkowa 12	Branża Sanitarna	
NAZWA RYS.	PUNKT POMIAROWY GAZU Z ZAWOREM MAG-3 - SZCZEGÓŁ	Faza Proj. bud.-wyk.	
	IMIĘ I NAZWISKO	UPRAWNIENIA	PODPIS
PROJEKTANT	mgr inż. Grażyna STYPA	PDK/0001/POOS/08	Data VIII 2016r.
SPRAWDZAJĄCY	mgr inż. Zdzisław ŻURECKI	PDK/0005/POOS/07	Skala
			Nr rys. 5