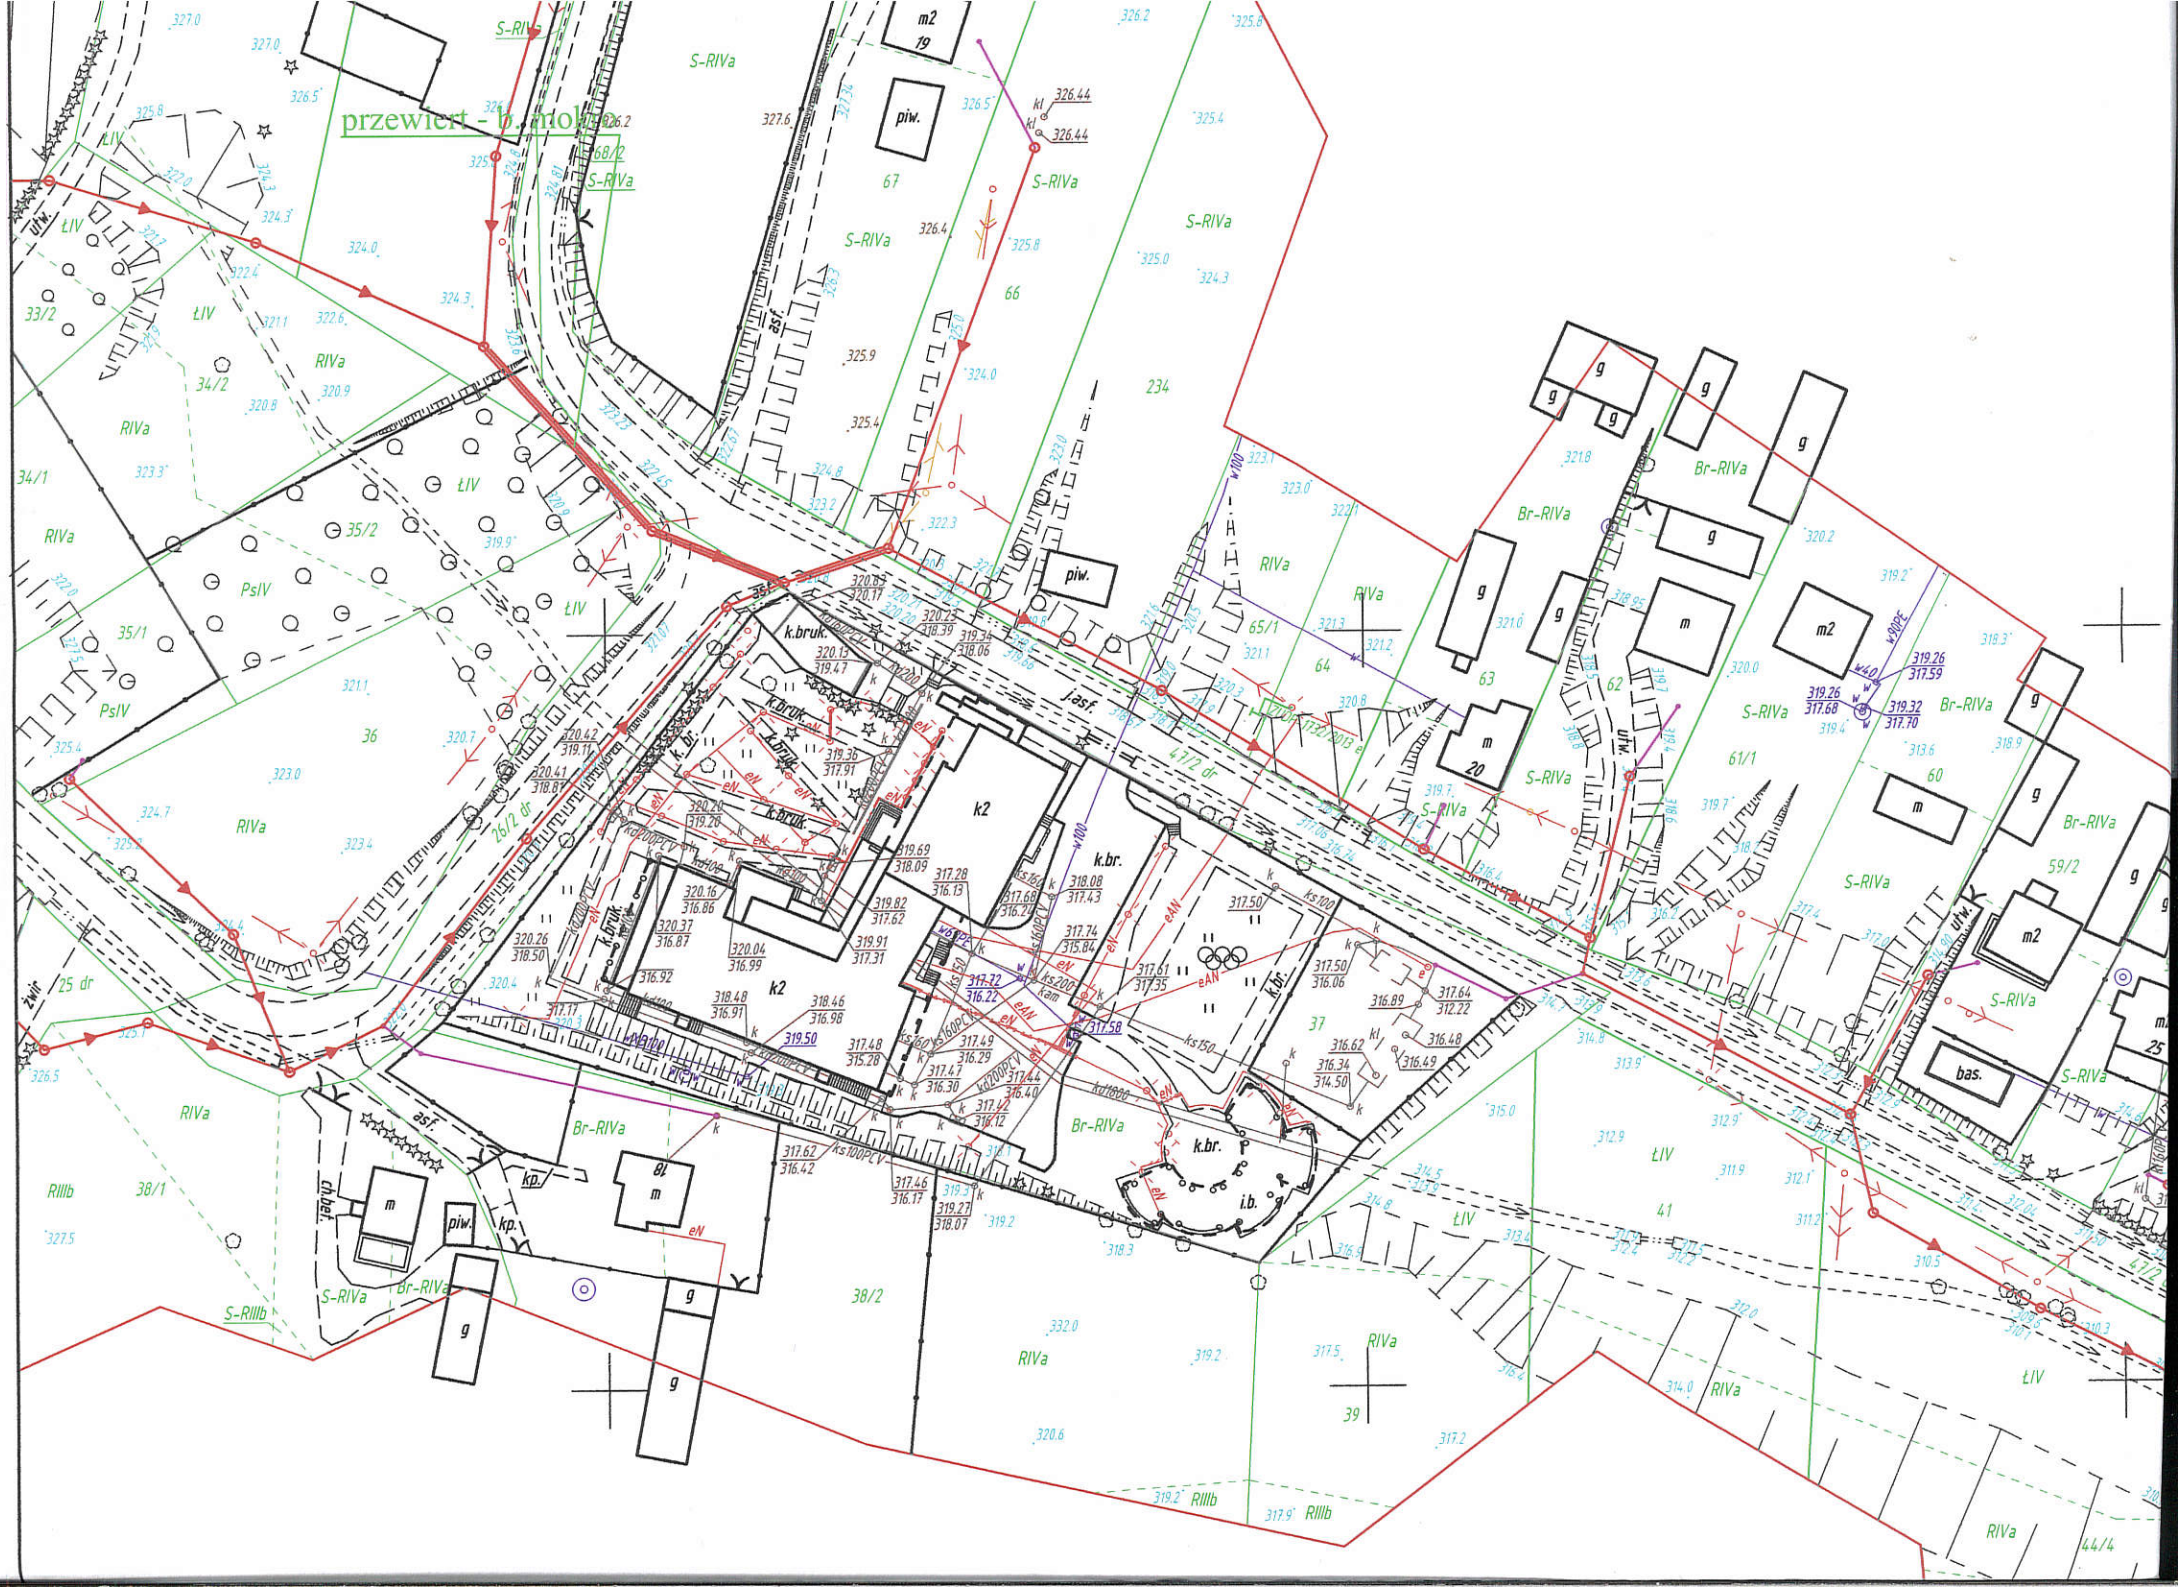
przewiert - b. mało
S-RIVa
RIVa
Br-RIVa
ŁIV
PsIV
RIIIb
k.bruk.
k.br.
k2
asf.
piw.
bas.
i.b.
kp.
dr.
ogr.
35/1
35/2
36
38/1
38/2
39
33/2
34/1
34/2
25 dr
26/2 dr
47/2 dr
59/2
61/1
65/1
66
67
234
41
44/4