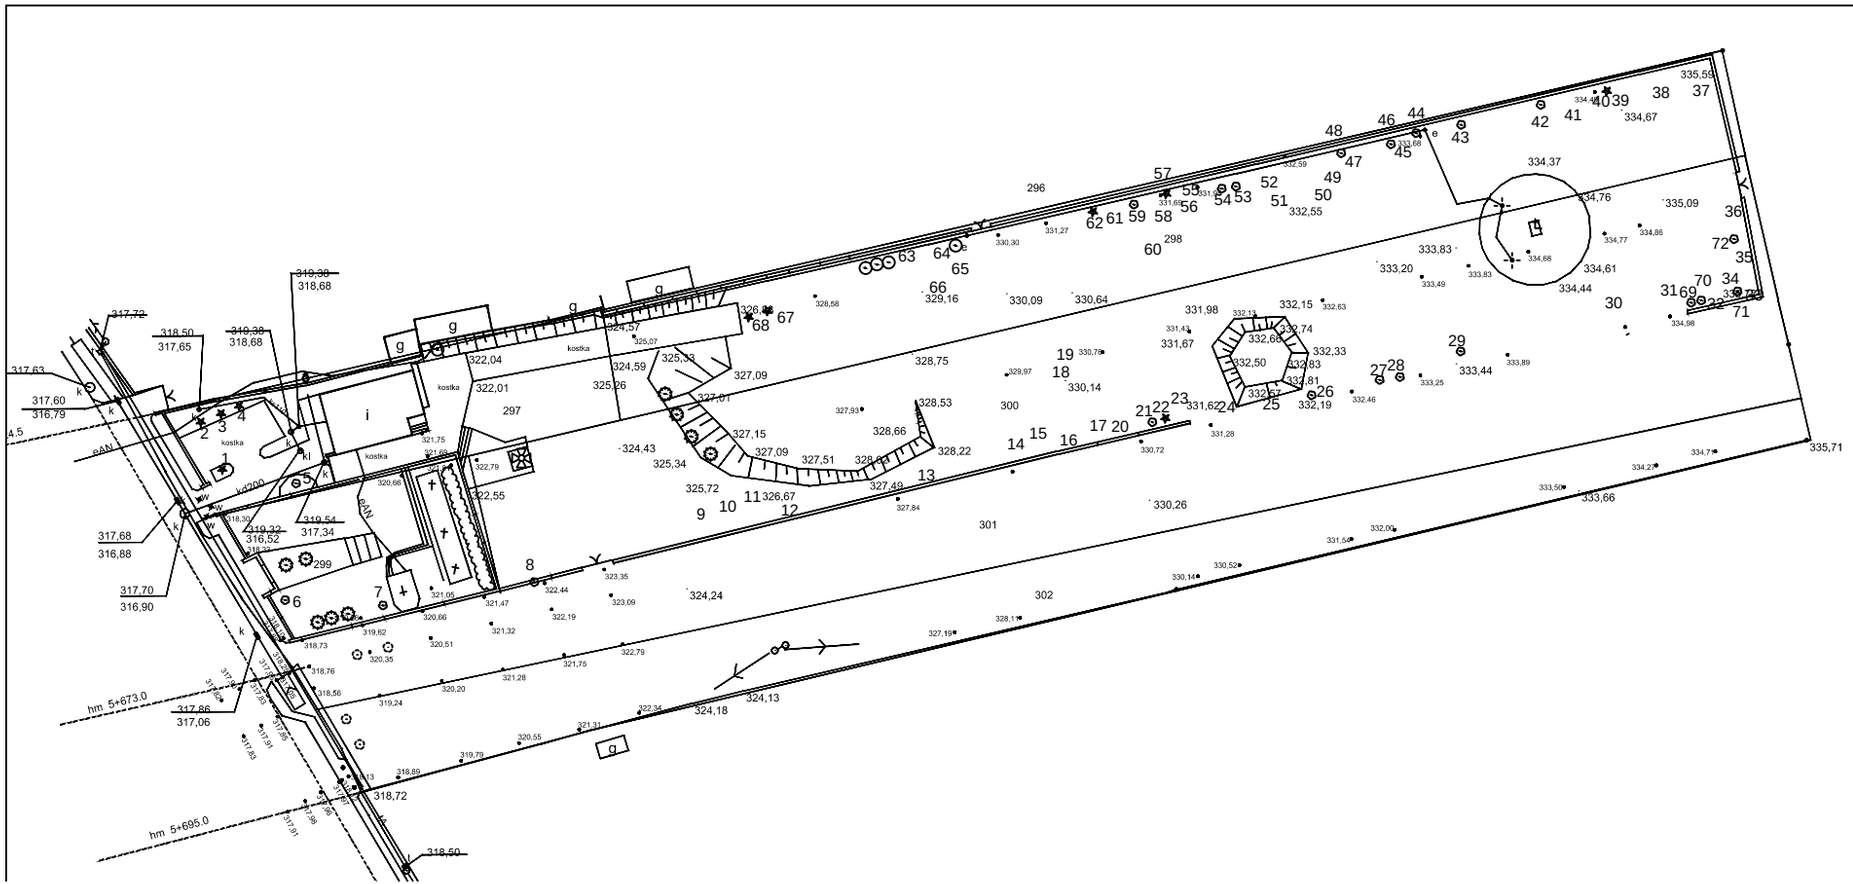


**LEGENDA – ZIELEŃ ISTNIEJĄCA**

- – DRZEWA LIŚCIASTE
- – DRZEWA IGLASTE
- – KRZEWY ILIŚCIASTE
- – KRZEWY IGLASTE
- – ŻYWOPŁOT
- 72 – NUMER INWENTARYZACYJNY

Wszelkie prawa zastrzeżone. Kopiowanie i powielanie niniejszego rysunku bez zgody jego autora lub osoby która zlecała wykonanie projektu jest zabronione. Ustawa o prawie autorskim i prawach pokrewnych z dnia 4 lutego 1994 r. (Dz. U. z 2006 r. Nr 90, poz. 631 z późn. zm.).

nazwa inwestycji:
MAUZOLEUM MARTYLOLOGII WSI POLSKICH
wraz z zagospodarowaniem terenu

branża:
ZIELEŃ

lokalizacja inwestycji:
działek: 297, 298,299,300
WE WSI MICHNIÓW GMINA SUCHEDNIÓW

inwestor:
MUZEUM WSI KIELECKIEJ
UL JANA PAWŁA II 6
25-025 KIELCE

jednostka projektowa:
VIRETUM
UL. POMORSKA 71/73/26

opracował:
mgr inż.architekt krajobrazu
Agnieszka Michalska

faza projektu:
PROJEKT BUDOWLANY

data opracowania:
2009-07-10

nazwa rysunku:
INWENTARYZACJA

skala rysunku:
1:500

numer rysunku:
ZL.01