



TEMAT:
MAUZOLEUM MARTYROLOGII WSI POLSKICH
WRAZ Z ZAGOSPODAROWANIEM TERENU

LOKALIZACJA:

MICHONÓW
DZIAŁKI NR EW. 207.228.229.300.001.302

INWESTOR:

MUZEUM WSI KIELECKIEJ
UL. JANA PAWŁA 16
25-203 KIEŁCE

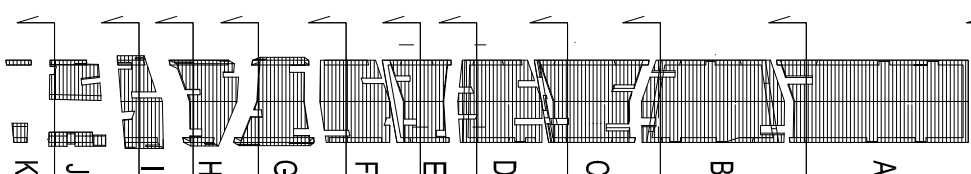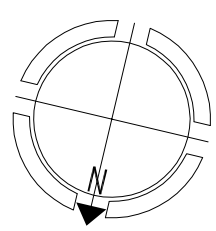

UWAGI:

1. UWAGI OGÓLNE ZNAJDUJĄ SIĘ NA RYSUNKU A-00-01.

GENERUJĄCY PROJEKTANT:

NIZIO DESIGN INTERNATIONAL

MIROSLAW NIZIO

UL. MŁYNIECKA 3/4

03-410 WARSZAWA

AUTOR:

arch. MIROSLAW NIZIO

PROJEKTANT:

arch. BARTOŁOMIEJ TERLIKOWSKI MA08504

SPRAWOZDAWCY:

arch. RAFAŁ SIERACZYŃSKI WA 02724

OPRACOWANIE:

arch. ŁUKASZ BONEŃSKI arch. ANNA DERACH,

arch. AGATA KOLIWAŚ, arch. SEBASTYAN KUCHARUK

FAZA PROJEKTU

PROJEKT BUDOWLANO-WYKONAWCZY

PRZEMOJCE TERENOWE PORZĘDZENIE

RZĘDNE GEODEZYJNE

SKALA:


1:250

31-07-2009


TEMAT:

BRANŻA: GRUPA: INŻYNIERSKA: REWIZJA:


MWP A 01 05 02

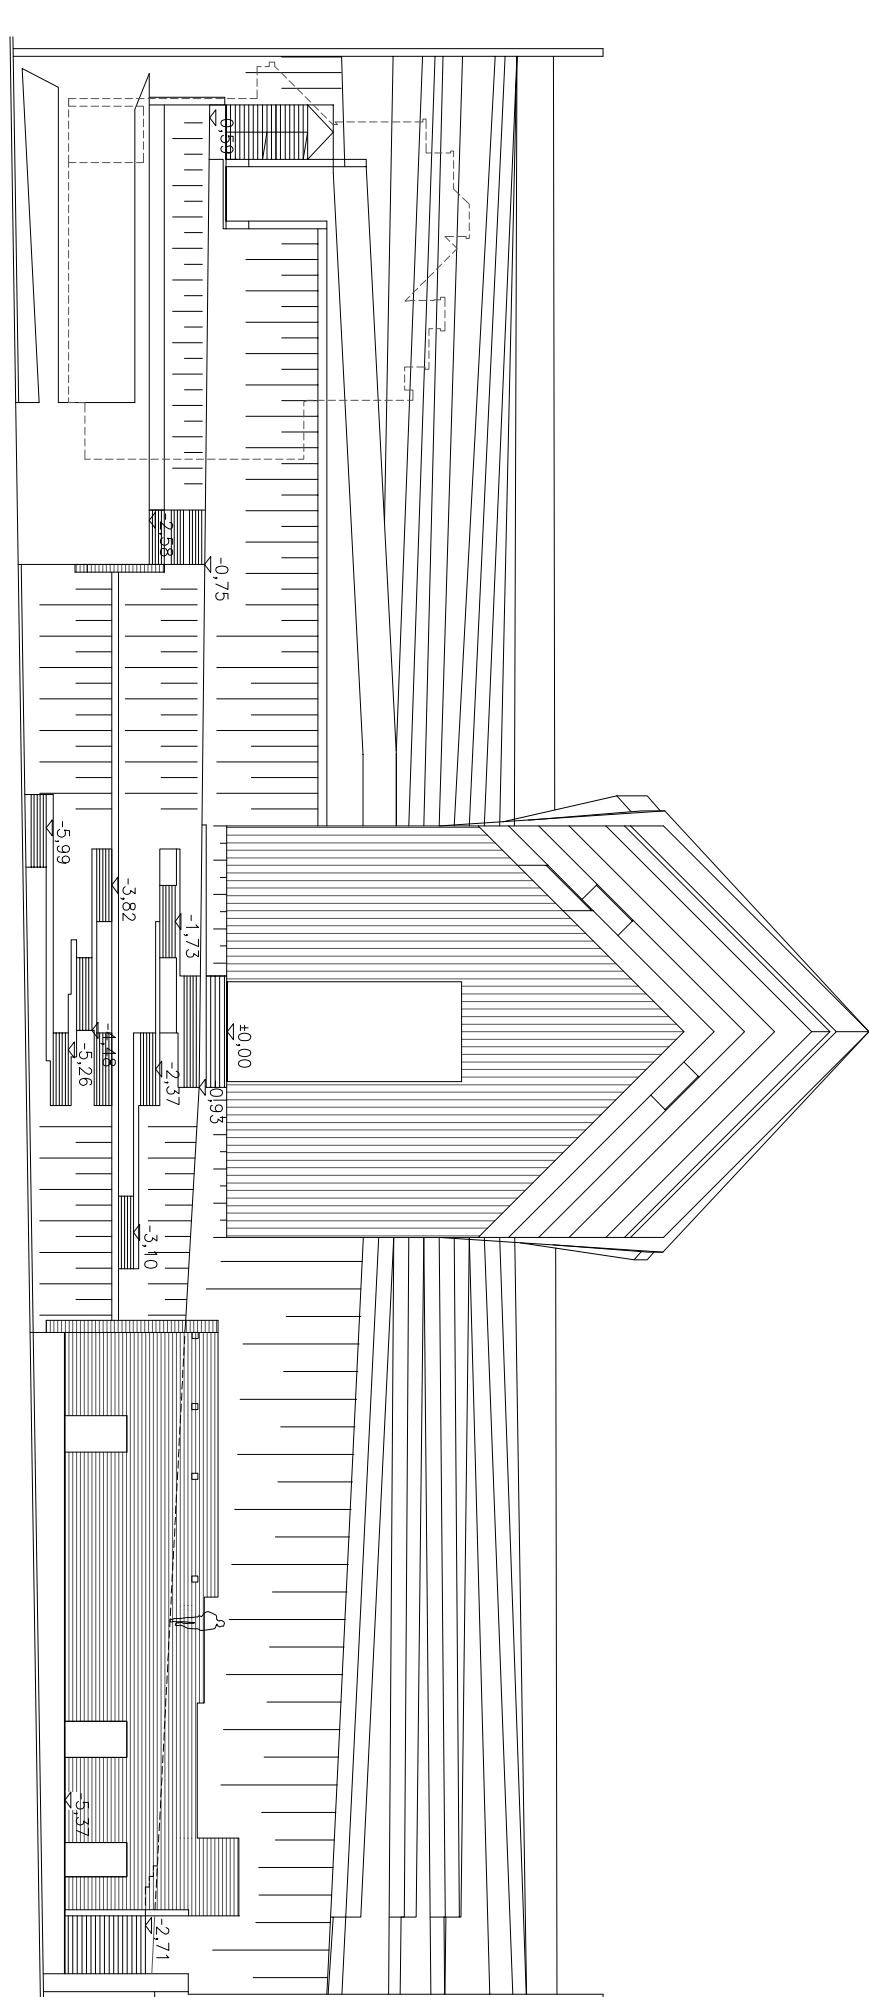


PT/A-L

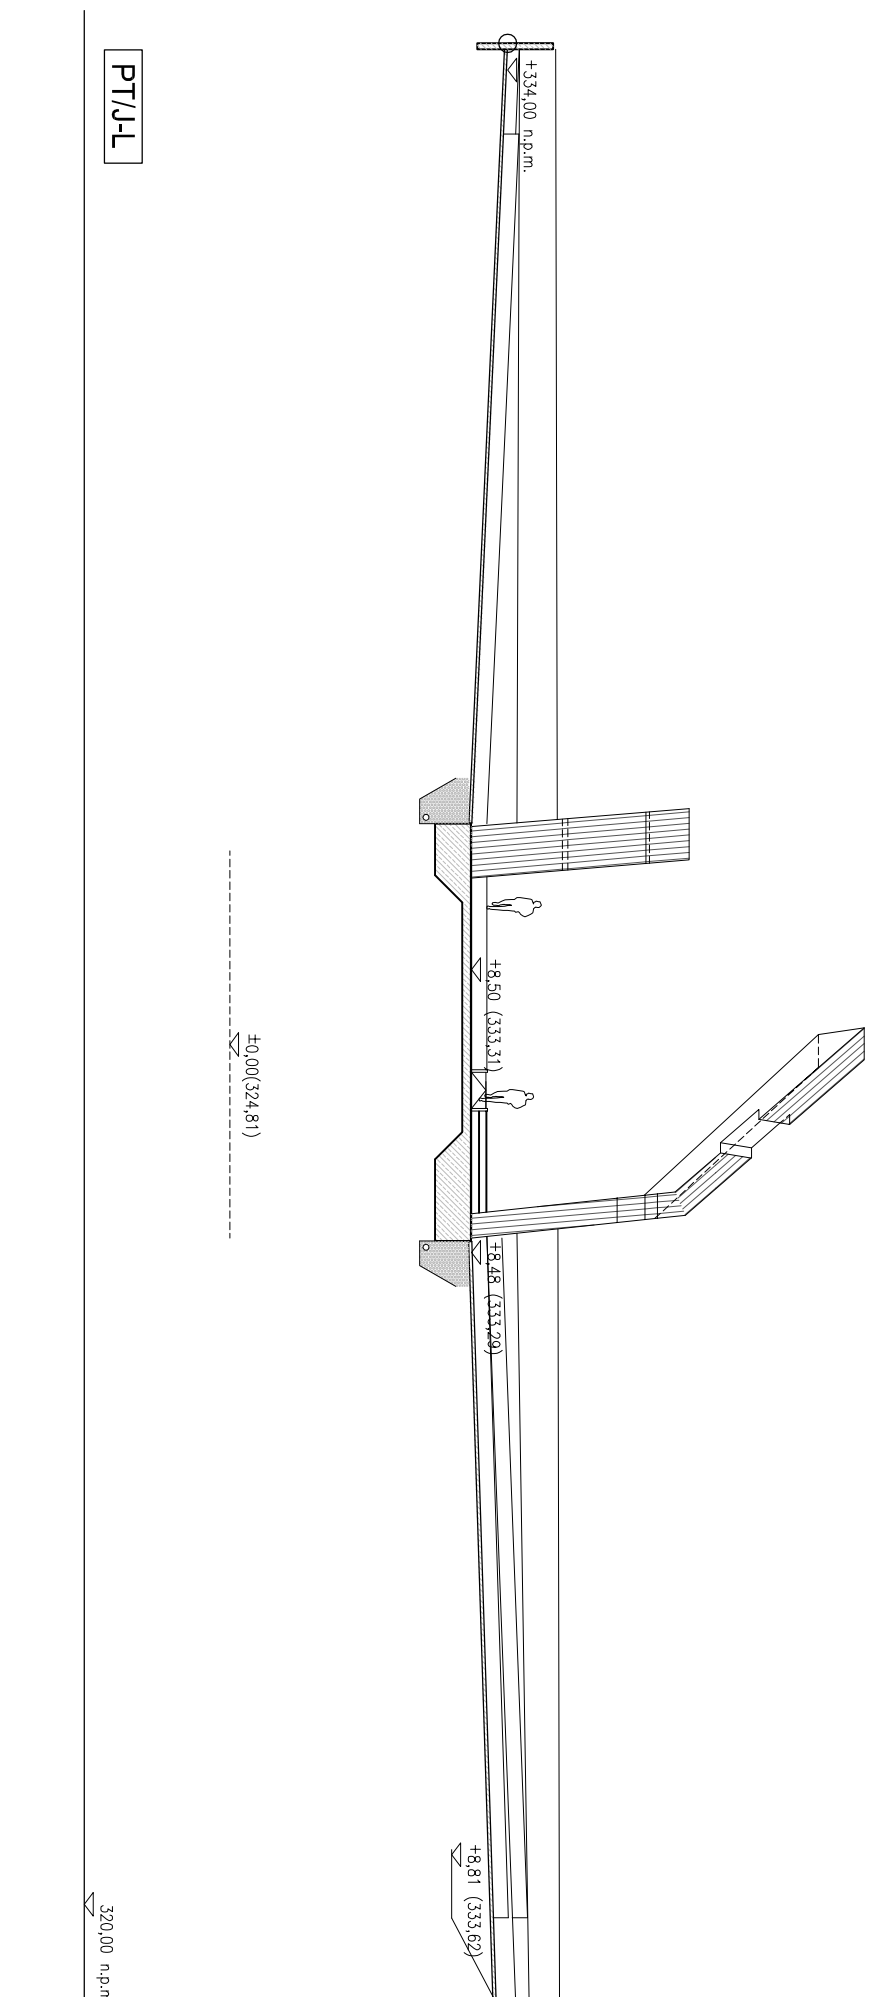


PT/H-L

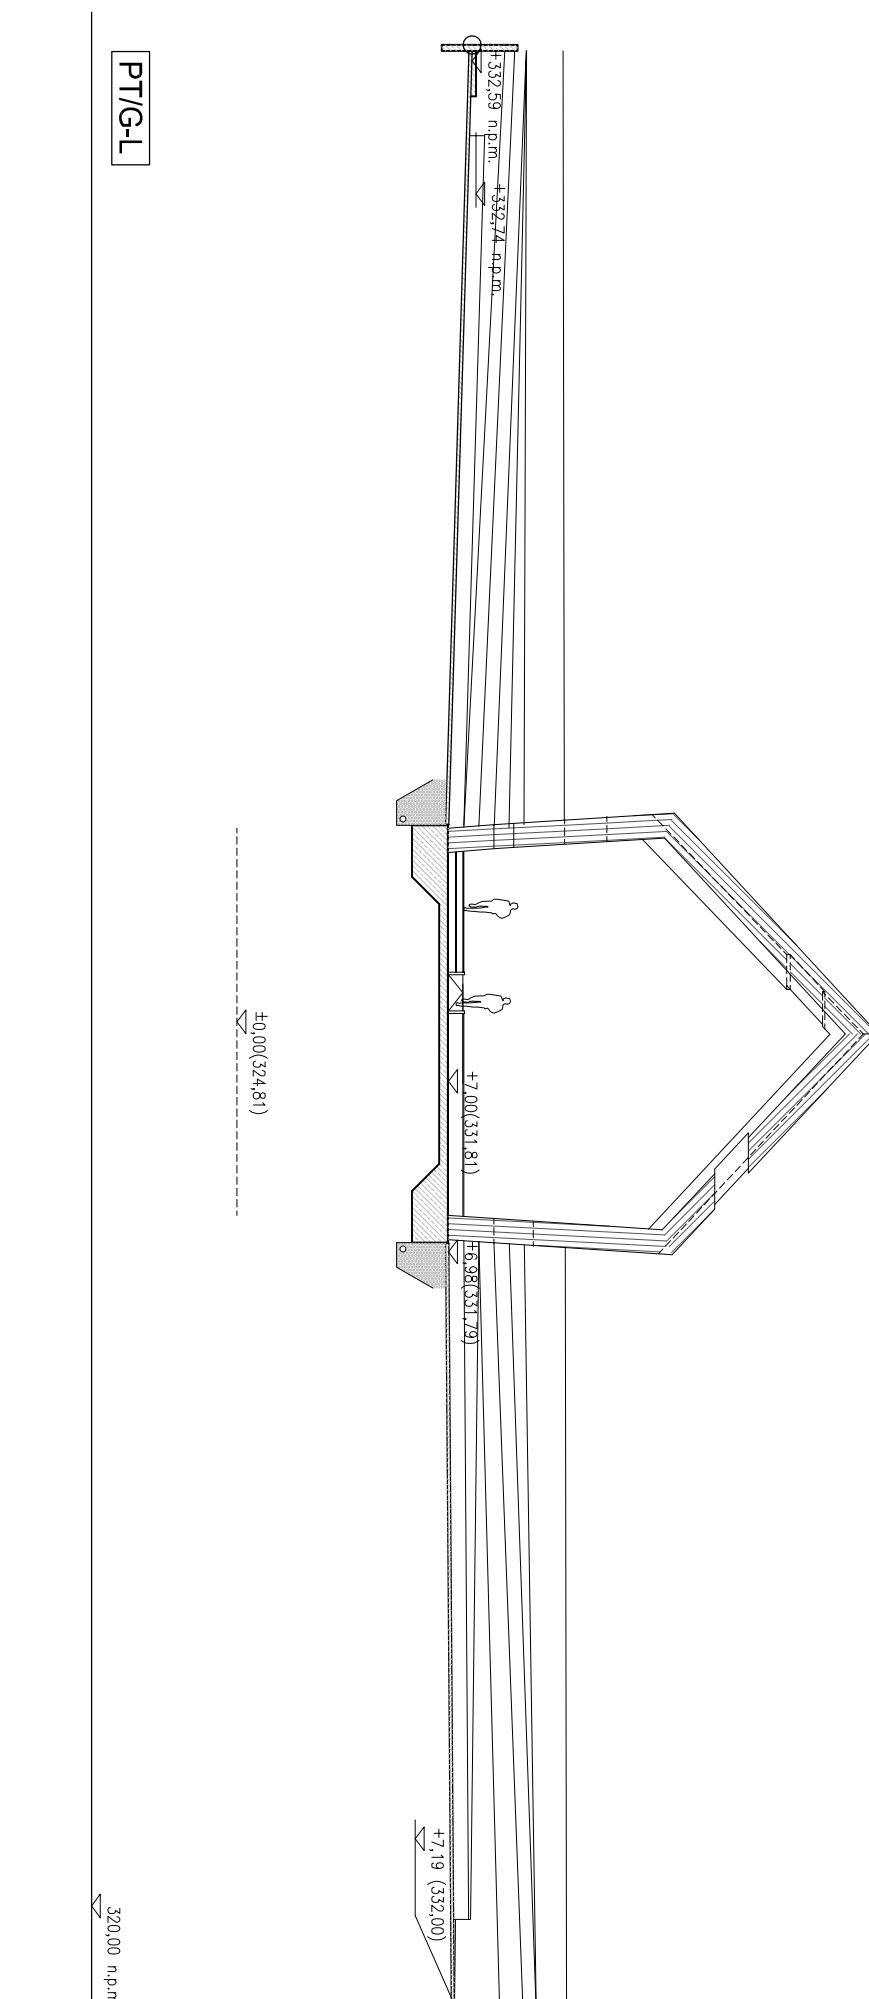


PT/G-L

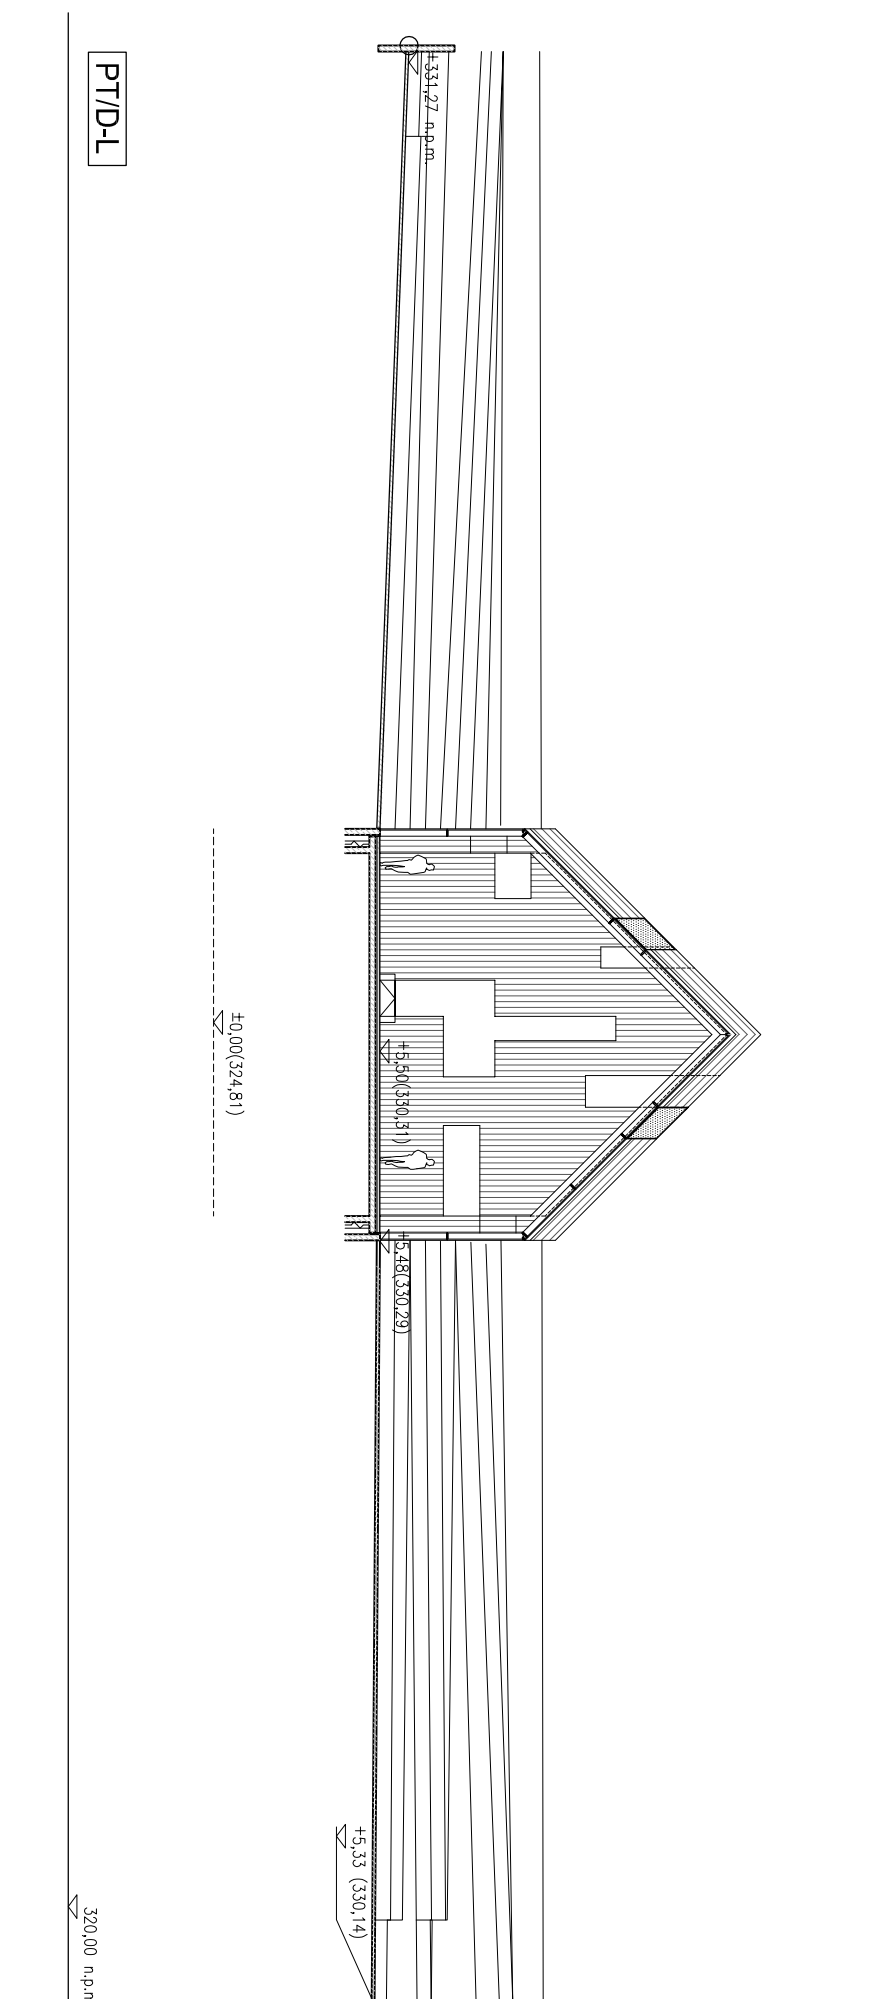


PT/D-L

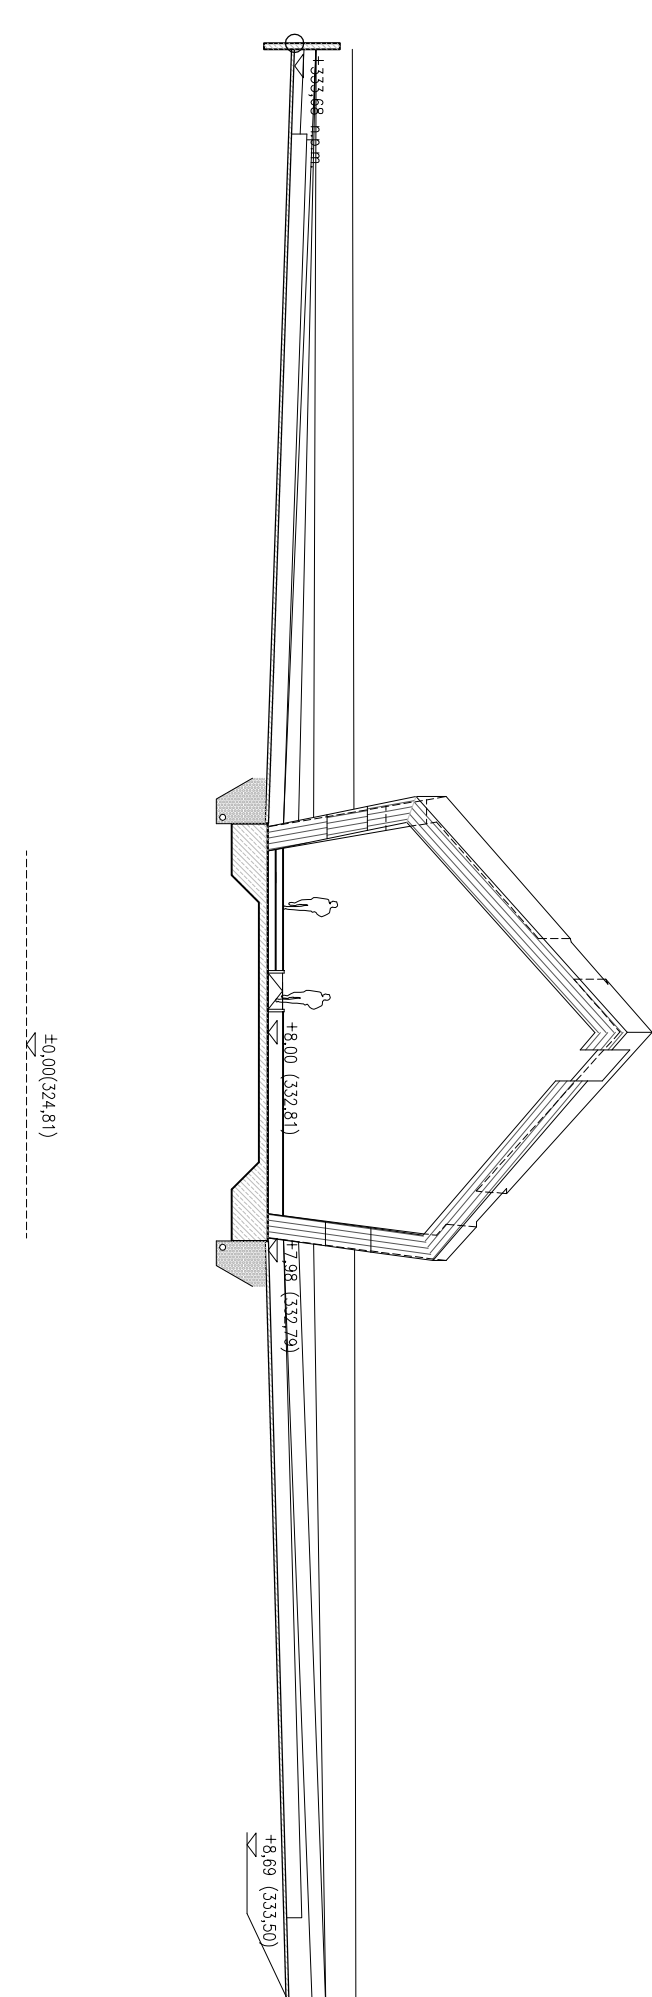


PT/H-L

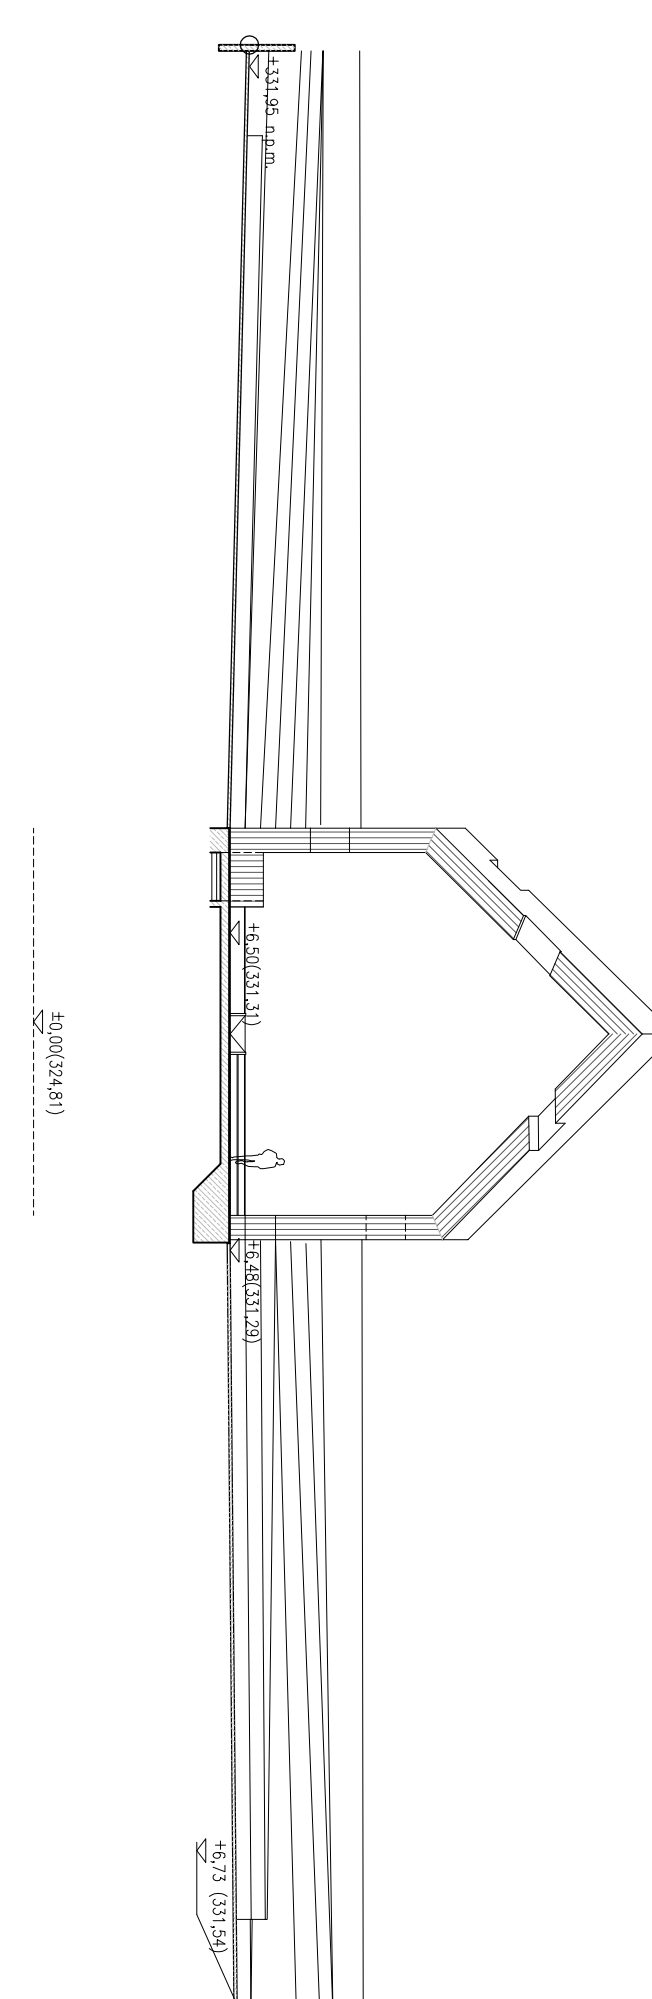


PT/F-L

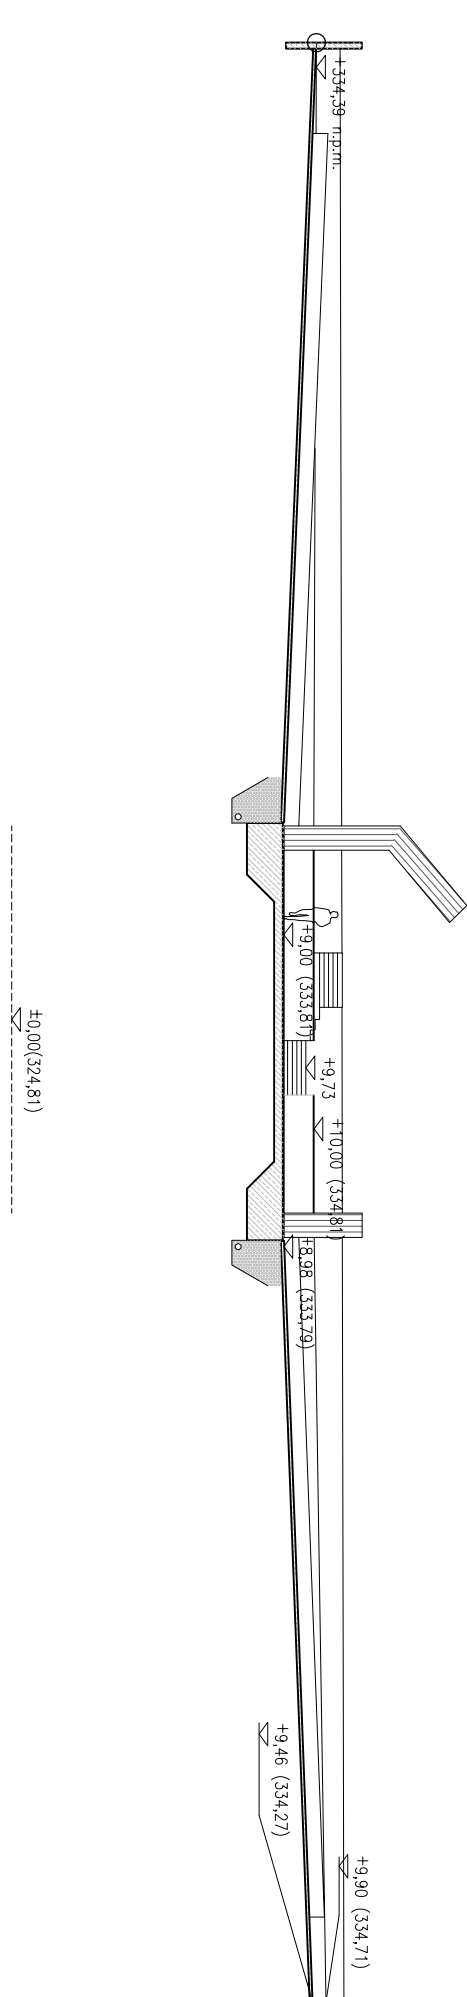


PT/K-L

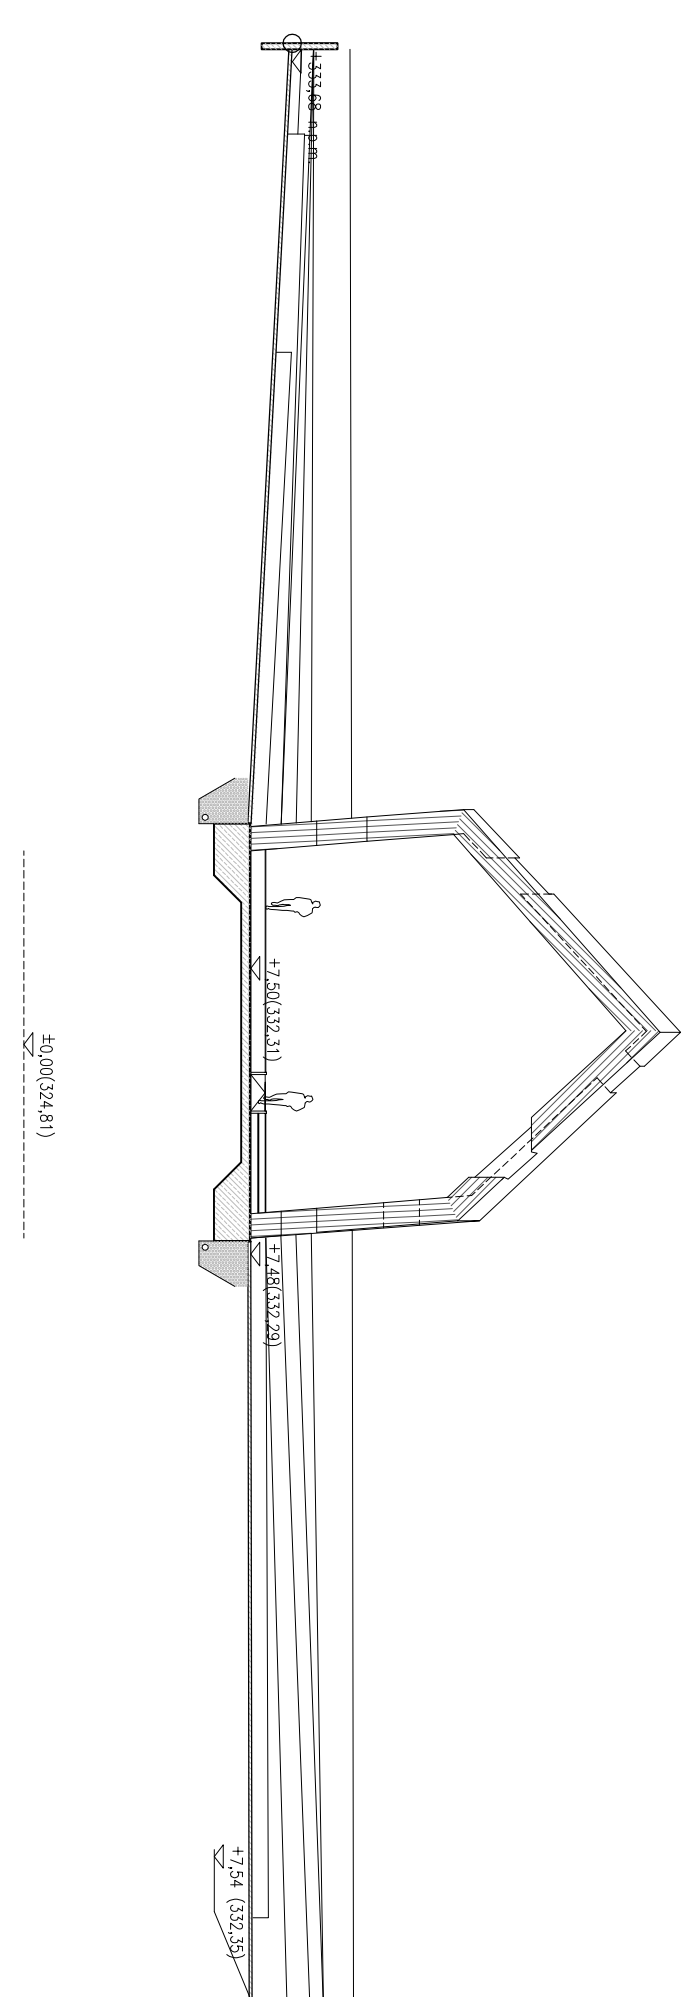

PT/H-L

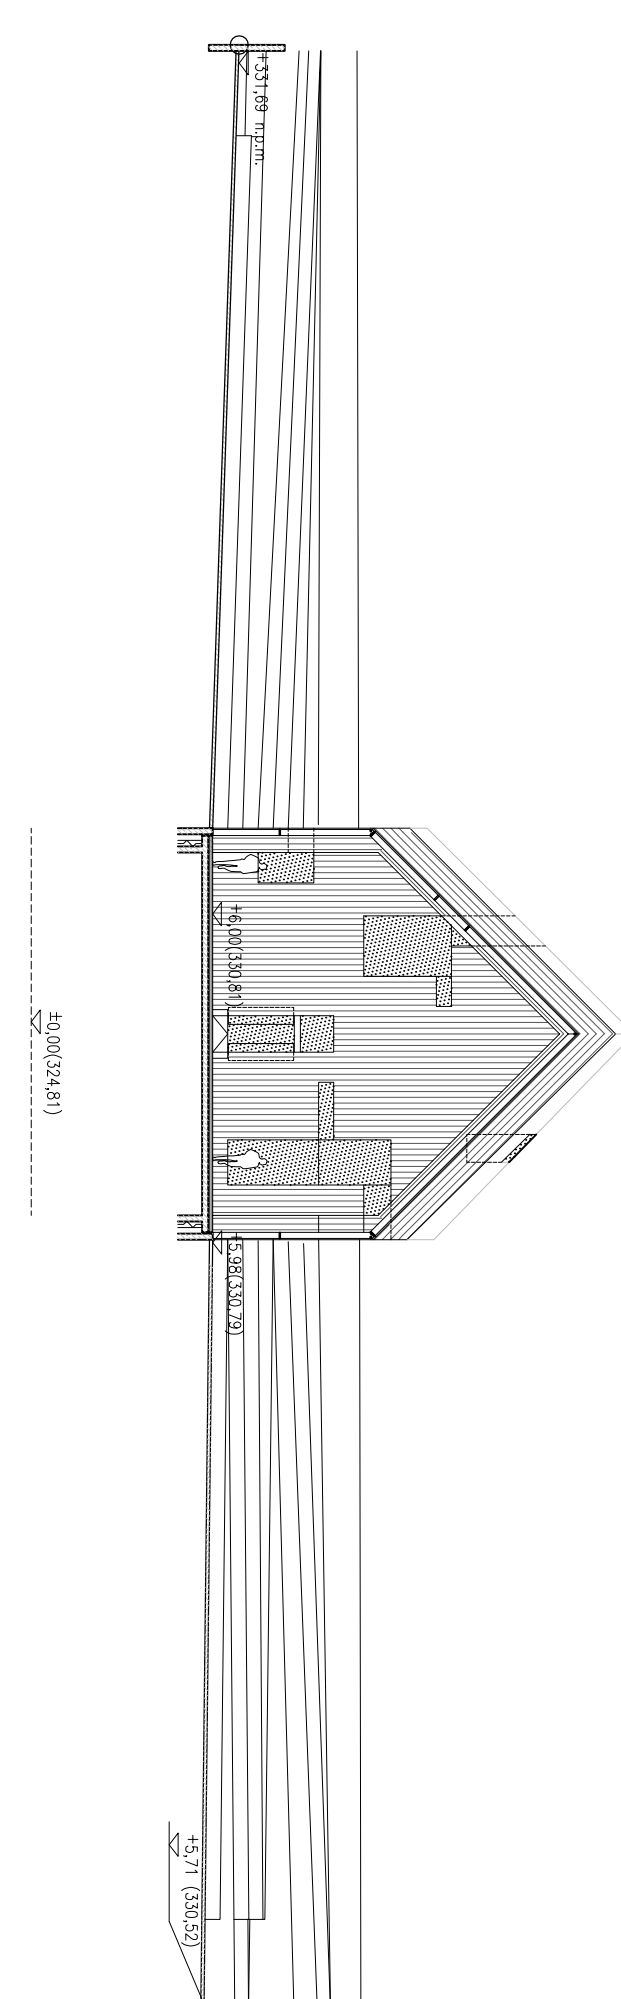

PT/E-L

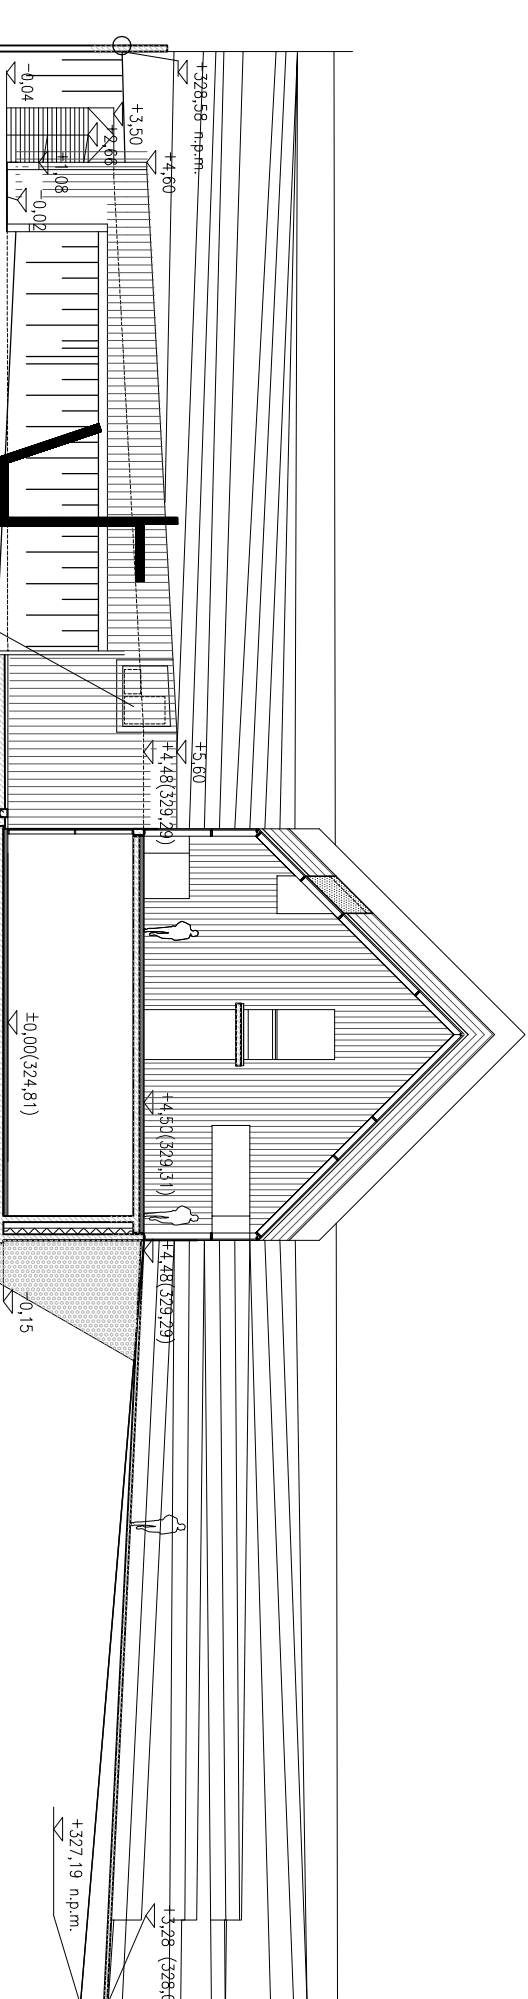

PT/B-L

NIZIO DESIGN INTERNATIONAL			
MIROSLAW NIZIO			
UL. MŁYNIECKA 3/4			
03-410 WARSZAWA			
AUTOR:	arch. MIROSLAW NIZIO		
PROJEKTANT:	arch. BARTOŁOMIEJ TERLIKOWSKI MA08504		
SPRAWOZDAWCY:	arch. RAFAŁ SIERACZYŃSKI WA 02724		
OPRACOWANIE:	arch. ŁUKASZ BONEŃSKI arch. ANNA DERACH,		
	arch. AGATA KOLIWAŚ, arch. SEBASTYAN KUCHARUK		
FAZA PROJEKTU	PROJEKT BUDOWLANO-WYKONAWCZY		
PRZEMOJCE TERENOWE PORZĘDZENIE	RZĘDNE GEODEZYJNE		
SKALA:	1:250		
DATA:	31-07-2009		
TEMAT:	BRANŻA:	GRUPA:	INŻYNIERSKA:
MWP A	01	05	02