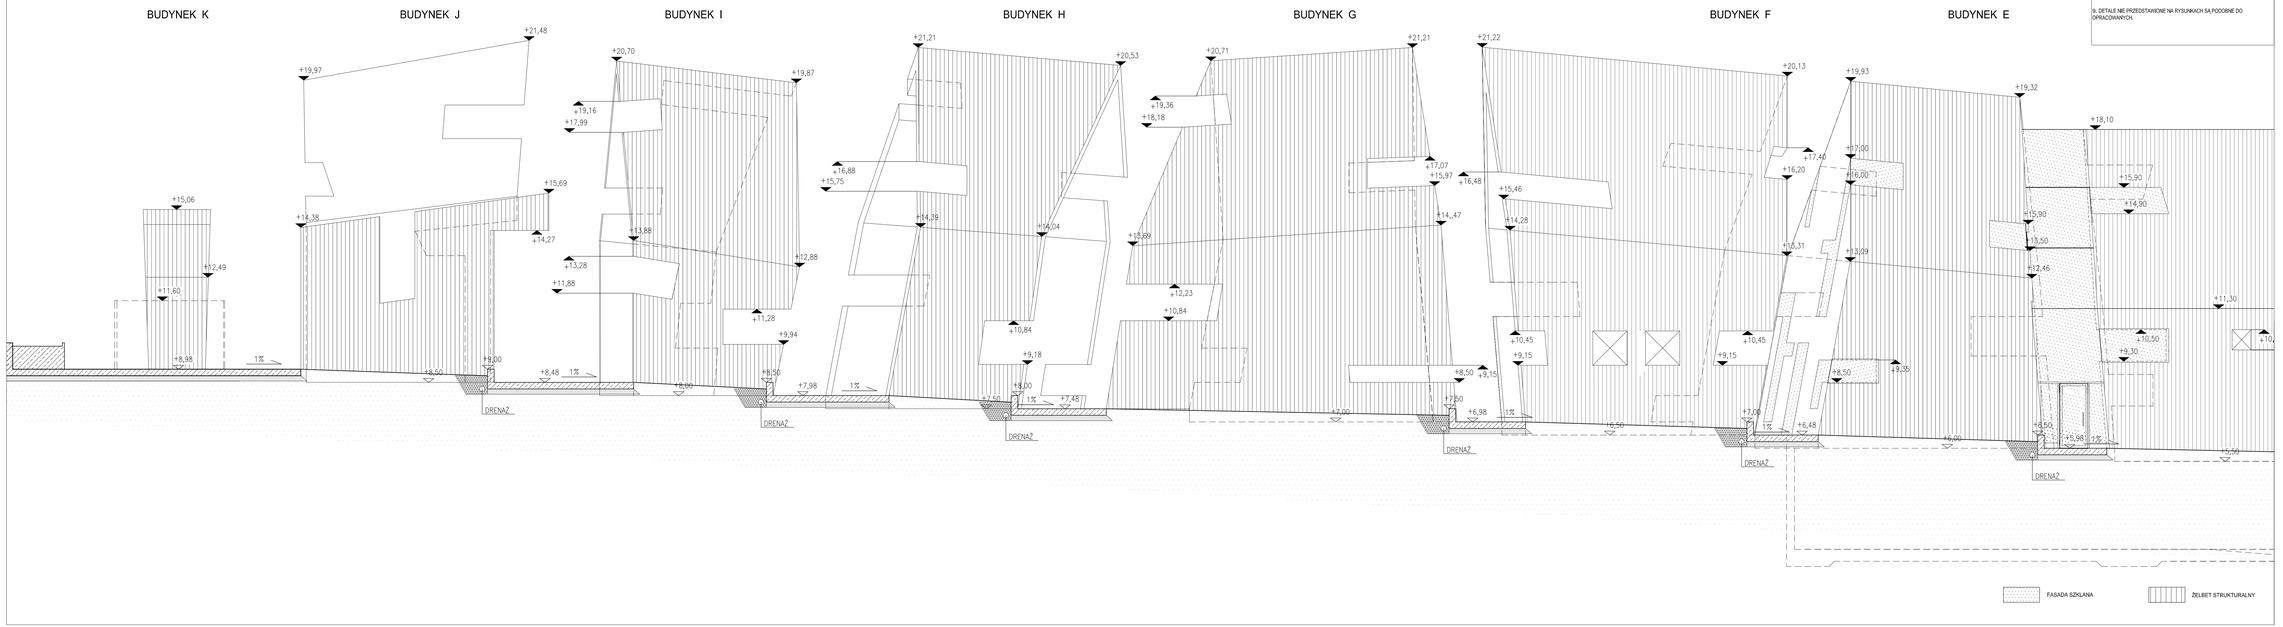

UWAGI :

1. UWAGI OGÓLNE ZNAJDUJĄ SIĘ NA RYSUNKU A-00-01.

2. W POMIESZCZENIACH ZE ŚCIANAMI I DACHEM WYKONANYM Z BETONU ARCHITEKTONICZNEGO POZIOMY STANU WYKOŃCZONEGO POKRYWAJĄ SIĘ Z POZIOMAMI KONSTRUKCJI, WYMIAROWANIE POZIOMÓW PRZYJĘTO JAK DLA KONSTRUKCJI.

3. ZESTAWIENIE TYPÓW ŚCIAN ZNAJDUJE SIĘ NA RYSUNKU A-05-01.

4. ZESTAWIENIE TYPÓW POSADZEK ZNAJDUJE SIĘ NA RYSUNKU A-05-02A, A-05-02B.

5. ZESTAWIENIE DRZWI ZNAJDUJE SIĘ NA RYSUNKU A-05-07.

6. DETALE ŚCIAN ZNAJDUJĄ SIĘ NA RYSUNKU A-06-02.

7. DETALE POSADZEK ZNAJDUJĄ SIĘ NA RYSUNKU A-06-03.

8. DETALE SUFITÓW PODWIESZNYCH ZNAJDUJĄ SIĘ NA RYSUNKU A-06-04.

9. DETALE NIE PRZEDSTAWIONE NA RYSUNKACH SĄ PODOBNE DO OPRACOWANYCH.

TEMAT:

MAUZOLEUM MARTYROLOGII WSI POLSKICH WRAZ Z ZAGOSPODAROWANIEM TERENU

LOKALIZACJA:

MICHNIÓW
DZIAŁKI NR EW. 297,298,299,300,301,302

INWESTOR:

MUZEUM WSI KIELECKIEJ
UL. JANA PAWŁA II 8
25-025 KIELCE

GENERALNY PROJEKTANT:

NIZIO DESIGN INTERNATIONAL
MIROSŁAW NIZIO

UL. INŻYNIERSKA 3 / 4
03-410 WARSZAWA

AUTOR:	PODPIS:
arch. MIROSŁAW NIZIO	
PROJEKTANT:	
arch. BARTŁOMIEJ TERLIKOWSKI MA/685/04	
SPRAWDZAJĄCY:	
arch. RAFAŁ SIERACZYŃSKI WA 027-04	
OPRACOWANIE:	
arch. ŁUKASZ BONIEWSKI, arch. ANNA DERACH, arch. AGATA KOLWAS, arch. SEBASTIAN KUCHARUK,	

FAZA PROJEKTU:

PROJEKT BUDOWLANO-WYKONAWCZY

TREŚĆ RYSUNKU:

ELEWACJA PÓŁNOCNA - CZĘŚĆ II

SKALA:	DATA:
1:100	31-07-2009

TEMAT:	BRANŻA:	GRUPA:	NR RYS.:	REWIZJA:
MWP	A	04	02	02