
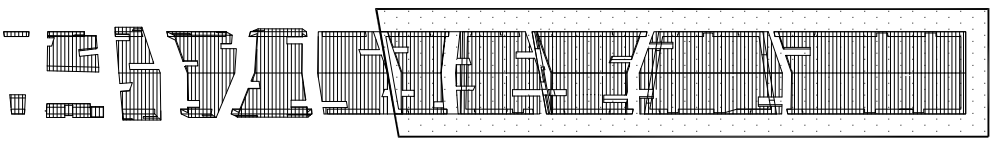


TEMAT:  
**MAUZOLEUM MARTYROLOGII WSI POLSKICH  
WRAZ Z ZAGOSPODAROWANIEM TERENU**

LOKALIZACJA:  
**MICHONÓW**  
DZIAKI NR EW. 207.288.298.300.301.302

INWESTOR:  
**Muzeum Wsi Kieleckiej**  
ul. JANA PAWLA 16  
25-203 KIELCE

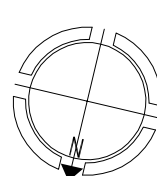

GENERALNY PROJEKTANT:  
**NIZIO DESIGN INTERNATIONAL**  
MIROSLAW NIZIO

AUTOR:  
**arch. MIROSLAW NIZIO**

PROJEKTANT:  
**arch. BARTOŁOMIEJ TERLIKOWSKI 1A408104**

SPRAWOZDAWCA:  
**arch. RAFAŁ SIERACZYŃSKI 1A4 027244**

OPRACOWANIE:  
**arch. ŁUKASZ BONEŃSKI arch. ANNA DERACH,  
arch. AGATA KOLIWAŚ, arch. SEBASTYAN KUCHARUK**

FAZA PROJEKTU:  
**PROJEKT BUDOWLANO-WYKONAWCZY**

TREŚĆ RYSUNKU:  
**ELEWACJA POŁUDNIOWA - CZĘŚĆ I**  
**ELEWACJA ZACHODNIA**

SKALA:  
**1:100**

DATA:  
**31-07-2009**

TEMAT:	BRANŻA:	GRUPA:	NR RYS.	REWIZJA:
MWP	A	04	03	02

- UWAGI:
1. UWAGA OGÓLNE ZNAJDUJĄ SIĘ NA RYSUNKU A-06-01.
  2. W POMIESZCZENIACH ZE SŁOJAMI I DĄBEŃMI WYKONYWANY Z BETONU ARCHYTEKTONICZNEGO POZIOMY STANU WYKONCZOWEGO POKRYWA SIĘ Z POZIOMĄ KONSTRUKCJĄ WYKONCZOWANIE PODŁOGI PRZED TO JAK DA KONSTRUKCJI.
  3. ZESTAWIENIE TYPOW SŁOJ ZNAJDUJE SIĘ NA RYSUNKU A-05-01.
  4. ZESTAWIENIE TYPOW POSADZEK ZNAJDUJE SIĘ NA RYSUNKU A-06-02A, A-06-02B.
  5. ZESTAWIENIE DRZWI ZNAJDUJE SIĘ NA RYSUNKU A-05-07.
  6. DETALE SŁOJ ZNAJDUJĄ SIĘ NA RYSUNKU A-06-02.
  7. DETALE POSADZEK ZNAJDUJĄ SIĘ NA RYSUNKU A-06-03.
  8. DETALE SUJTIÓW PODWIESZNYCH ZNAJDUJĄ SIĘ NA RYSUNKU A-06-04.
  9. DETALE PRZESZKIMNIE NA RYSUNKU SIŁ PODOBNE DO OPRACOWANYCH.

BUDYNEK C

BUDYNEK B

BUDYNEK A

ELEWACJA POŁUDNIOWA

ELEWACJA ZACHODNIA