

TEMAT:


MAUZOLEUM MARTYROLOGII WSI POLSKICH  
WRAZ Z ZAGOSPODAROWANIEM TERENU

LOKALIZACJA:

MICHNIOŹ  
DZIAŁKI NR EW. 297,298,299,300,301,302


INWESTOR:

MUZEUM WSI KIELECKIEJ  
UL. JANA PAWŁA II 6  
25-025 KIELCE

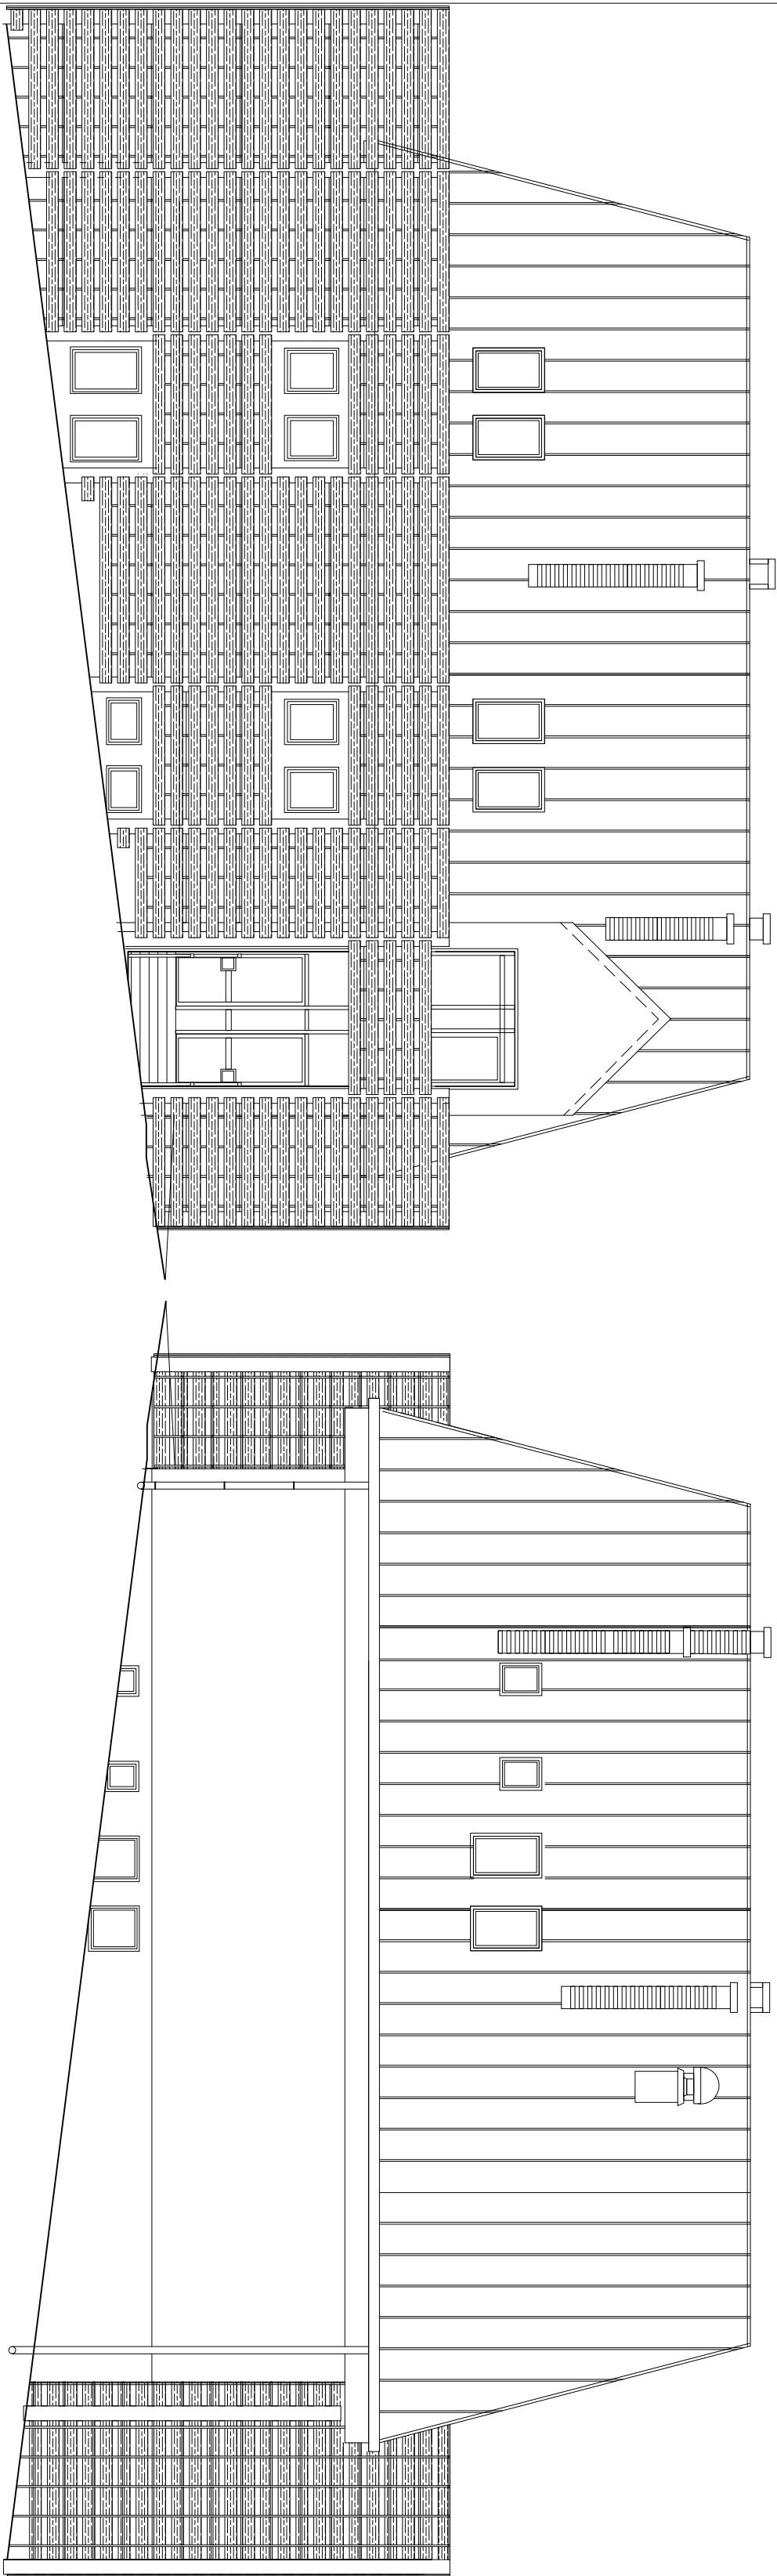


ELEWACJA POŁUDNIOWA

ELEWACJA POŁNOČNA

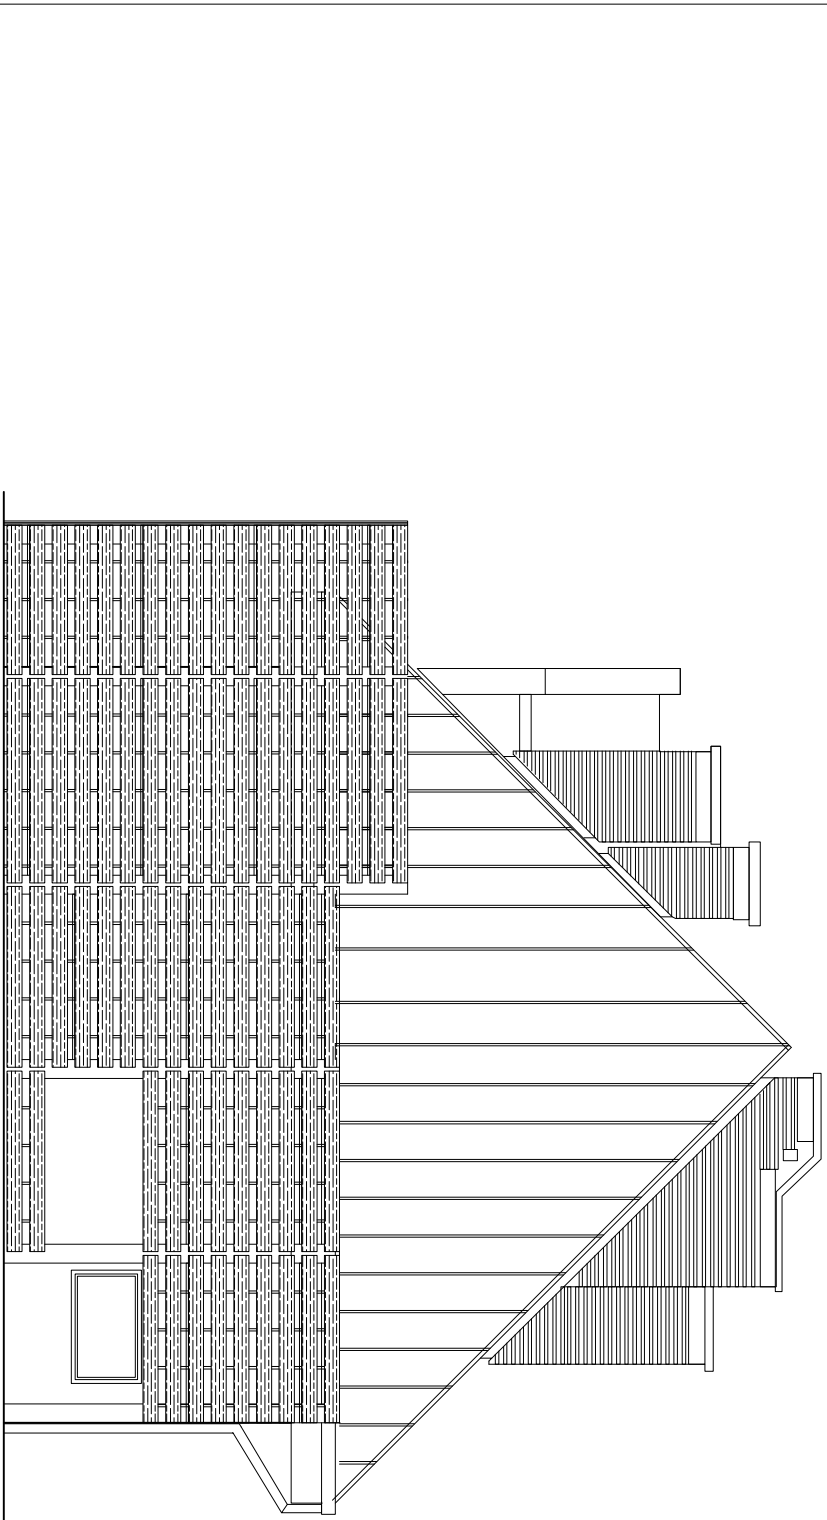

ELEWACJA WSCHODNIA

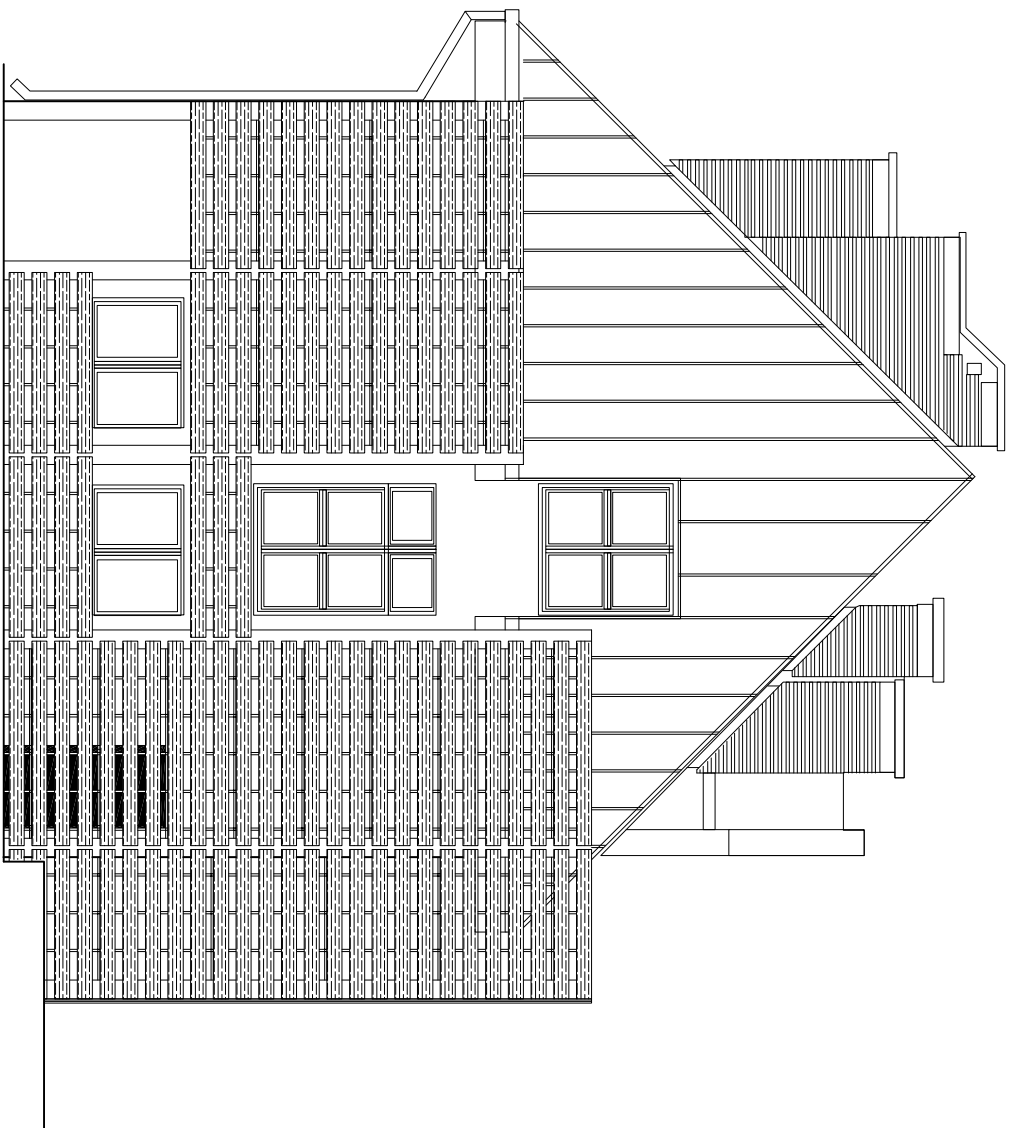

ELEWACJA ZACHODNIA

GENERALNY PROJEKTANT:

NIZIO DESIGN INTERNATIONAL  
MIROSLAW NIZIO

STUDIO  
NIZIO  
UL. INŻYNIERSKA 3 / 4  
03-410 WARSZAWA

AUTOR::

arch. MIROSLAW NIZIO

PODPIS:

PROJEKTANT::

arch. BARTŁOMIEJ TERLIKOWSKI MA085/04

SPRAWDZAJĄCY:

arch. JAKUB BĄZEŁAK WA 36-01

arch. RAFAŁ SIERACZYŃSKI WA 027-04

OPRACOWANIE::

arch. ŁUKASZ BONIEWSKI, arch. ANNA DERACH,

arch. AGATA KOLWAŚ, arch. SEBASTIAN KUCHARUK,

FAZA PROJEKTU:

PROJEKT BUDOWLANO-WYKONAWCZY

TREŚĆ RYSUNKU:

DOM PAMIĘCI NARODOWEJ. ELEWACJE

SKALA:

DATA:

1:100 31-07-2009

TEMAT:

BRANŻA:

GRUPA:

NR RYS.

REWIZJA:

MWP A 04 05 02