POZIOM I - SUFITY PODWIESZNE

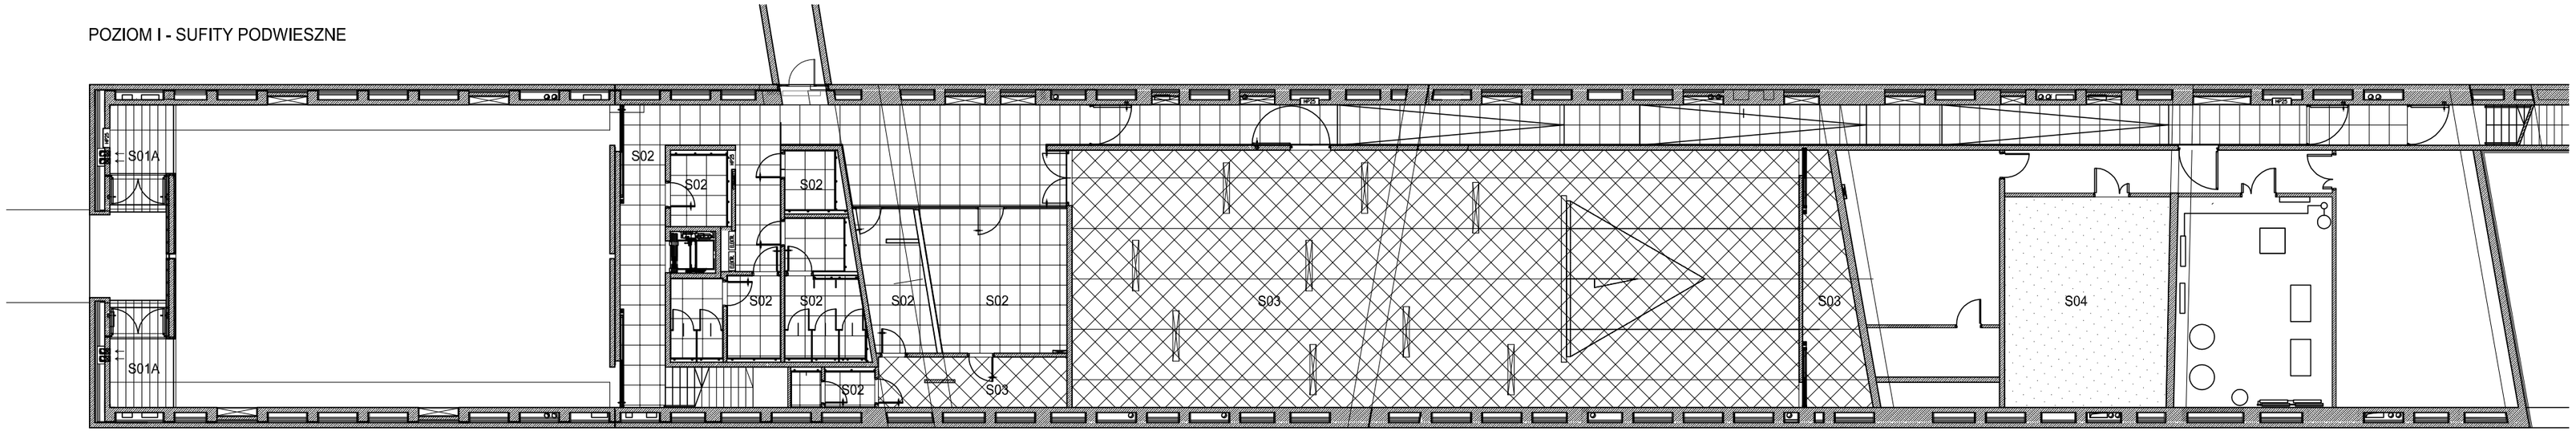

POZIOM II - SUFITY PODWIESZNE

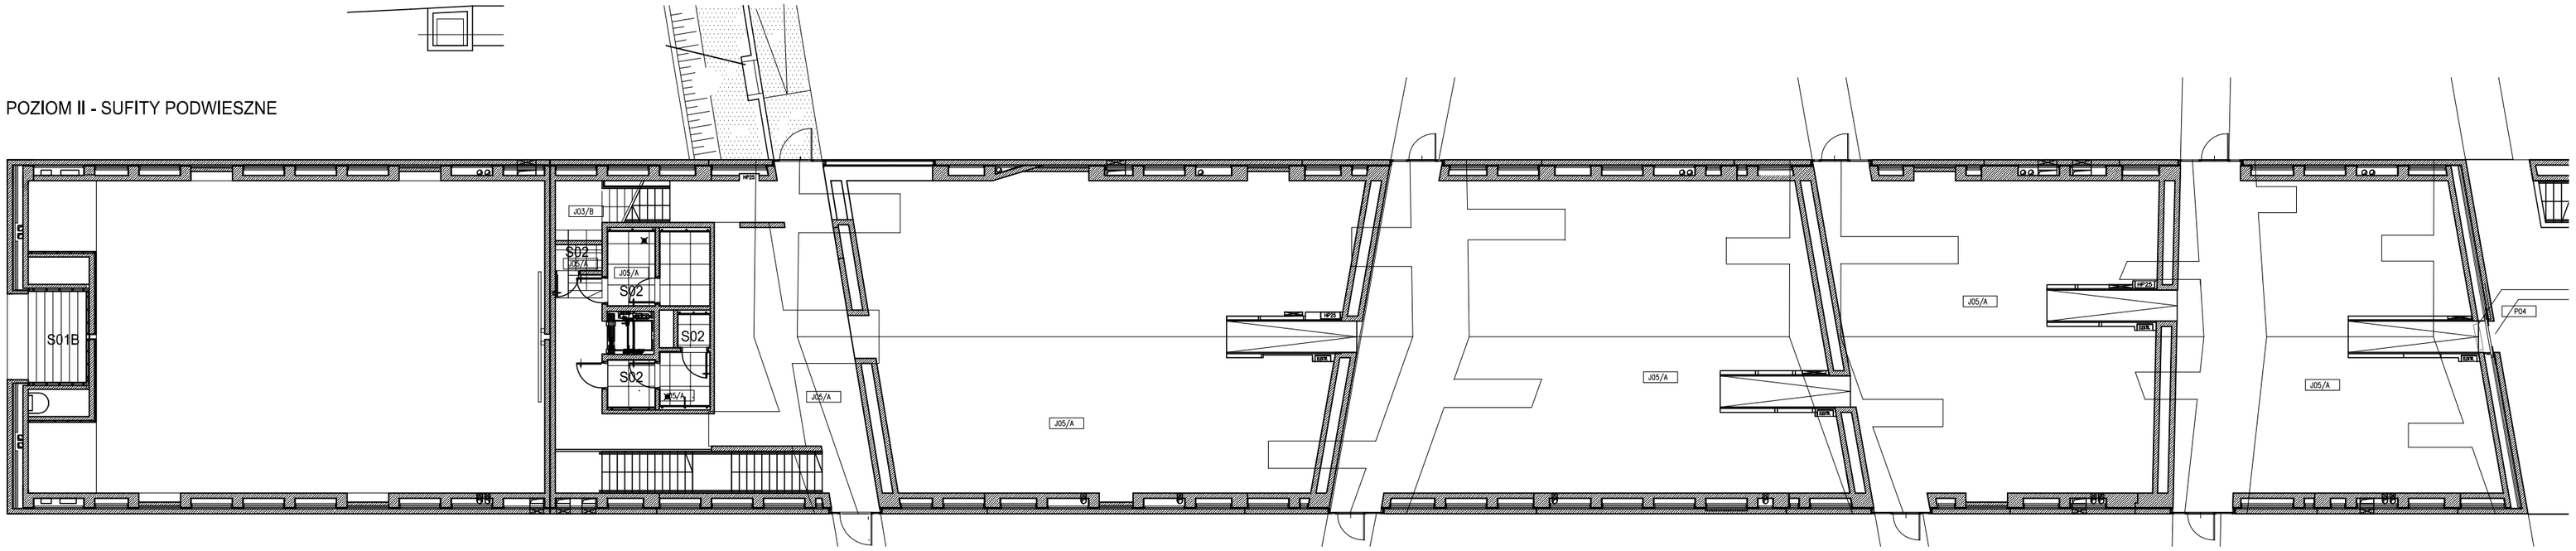

S01 - SUFIT PODWIESZANY Z DESZCZUŁEK DĘDOWYCH

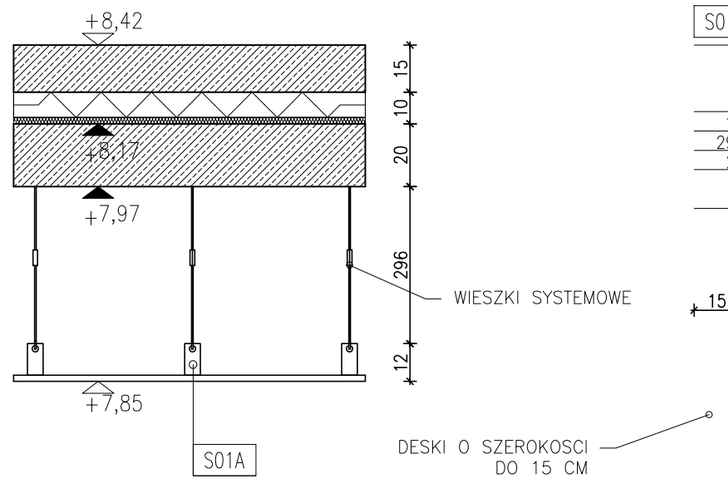

S01A	
25	DESKI DĘBOWE BARWIONE IMPREGNOWANE DO KLASY NIEZAPALNOSCI B
100	STELAŻ SYSTEMOWY
2960	WIESZAKI SYSTEMOWE
200	PŁYTA ŻELBETOWA
	NARSTWY POSADZKOWE WG RYSUNKU A-05-02A

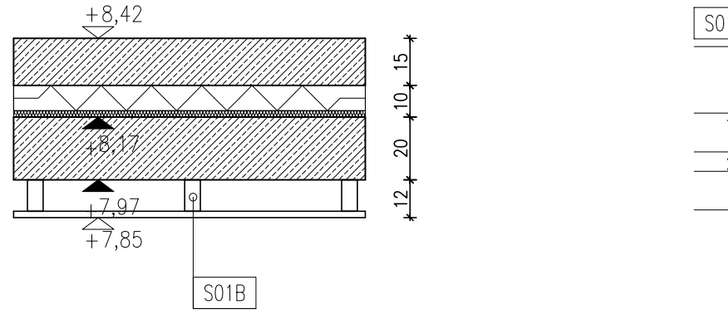

S01B	
25	DESKI DĘBOWE BARWIONE IMPREGNOWANE DO KLASY NIEZAPALNOSCI B
100	STELAŻ SYSTEMOWY STALOWY – PUSTKA
200	PŁYTA ŻELBETOWA
	NARSTWY POSADZKOWE WG RYSUNKU A-05-02A

S02 - SUFIT PODWIESZANY Z PŁYT CONCREATE

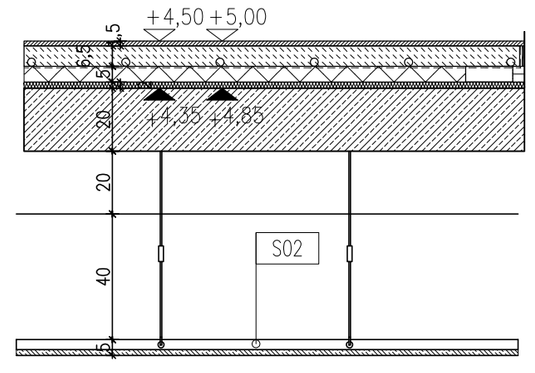

S02	
18	PŁYTY WŁÓKNOCEMENTOWE CONCREATE
30	STELAŻ SYSTEMOWY
600	WIESZAKI SYSTEMOWE
	PRZESTRZEŃ TECHNICZNA
200	PŁYTA ŻELBETOWA
	NARSTWY POSADZKOWE WG RYSUNKU A-05-02A

S02 - SUFIT PODWIESZANY Z PŁYT CONCREATE Z WYGŁUSZENIEM AKUST.

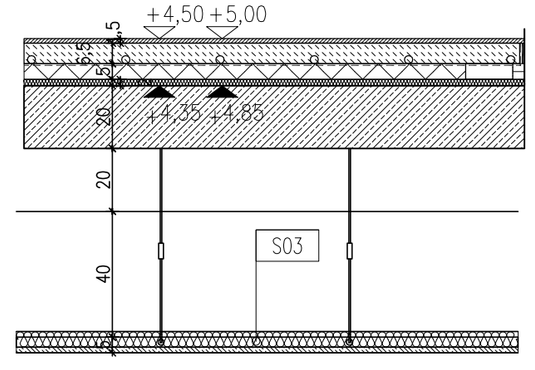

S03	
18	PŁYTY WŁÓKNOCEMENTOWE CONCREATE
30–50	STELAŻ SYSTEMOWY WEŁNA AKUSTYCZNA
600	WIESZAKI SYSTEMOWE
	PRZESTRZEŃ TECHNICZNA
200	PŁYTA ŻELBETOWA
	NARSTWY POSADZKOWE WG RYSUNKU A-05-02A

S04 - SUFIT Z MOCOWANYMI PŁYTAMI Z WEŁNY MINERALNEJ

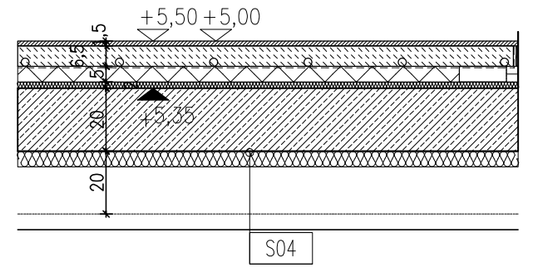

S04	
50	TWARDE PŁYTY Z WEŁNY MINERALNEJ
200	PŁYTA ŻELBETOWA
	NARSTWY POSADZKOWE WG RYSUNKU A-05-02A

UWAGI :

1. UWAGI OGÓLNE ZNAJDUJĄ SIE NA RYSUNKU A-00-01,

S01 - SUFIT PODWIESZANY Z DESZCZUŁEK DĘBOWYCH BARWIONYCH IMPREGNOWANYCH KLASY B NIEZAPALNOŚCI

S02 - SUFIT PODWIESZANY Z PŁYT CONCREATE NA WIESZAKACH SYSTEMOWYCH

S03 - SUFIT PODWIESZANY Z PŁYT CONCREATE NA WIESZAKACH SYSTEMOWYCH Z WYGŁUSZENIEM AKUSTYCZNYM

S04 - PŁYTY TWARDEJ MINERALNEJ WEŁNY AKUSTYCZNEJ KOTWIONE DO STROPU ŻELBETOWEGO

TEMAT:

MAUZOLEUM MARTYROLOGII WSI POLSKICH WRAZ Z ZAGOSPODAROWANIEM TERENU

LOKALIZACJA:

MICHNIÓW
DZIAŁKI NR EW. 297,298,299,300,301,302

INWESTOR:

MUZEUM WSI KIELECKIEJ
UL. JANA PAWŁA II 6
25-025 KIELCE

GENERALNY PROJEKTANT:

NIZIO DESIGN INTERNATIONAL
MIROSŁAW NIZIO

UL. INŻYNIERSKA 3 / 4
03-410 WARSZAWA

AUTOR::	PODPIS:
arch. MIROSŁAW NIZIO	
PROJEKTANT::	
arch. BARTŁOMIEJ TERLIKOWSKI MA/085/04	
SPRAWDZAJĄCY:	
arch. RAFAŁ SIERACZYŃSKI WA 027-04	

OPRACOWANIE::
arch. ŁUKASZ BONIEWSKI, arch. ANNA DERACH,
arch. AGATA KOLWAS, arch. SEBASTIAN KUCHARUK,

FAZA PROJEKTU:

PROJEKT BUDOWLANO- WYKONAWCZY

TREŚĆ RYSUNKU:

TYPY SUFITÓW PODWIESZANYCH

SKALA:	DATA.:
1:20	31-07-2009

TEMAT:	BRANŻA:	GRUPA:	NR RYS.:	REWIZJA:
MPWP	A	05	02C	02