




ELEWACJA POŁUDNIOWA

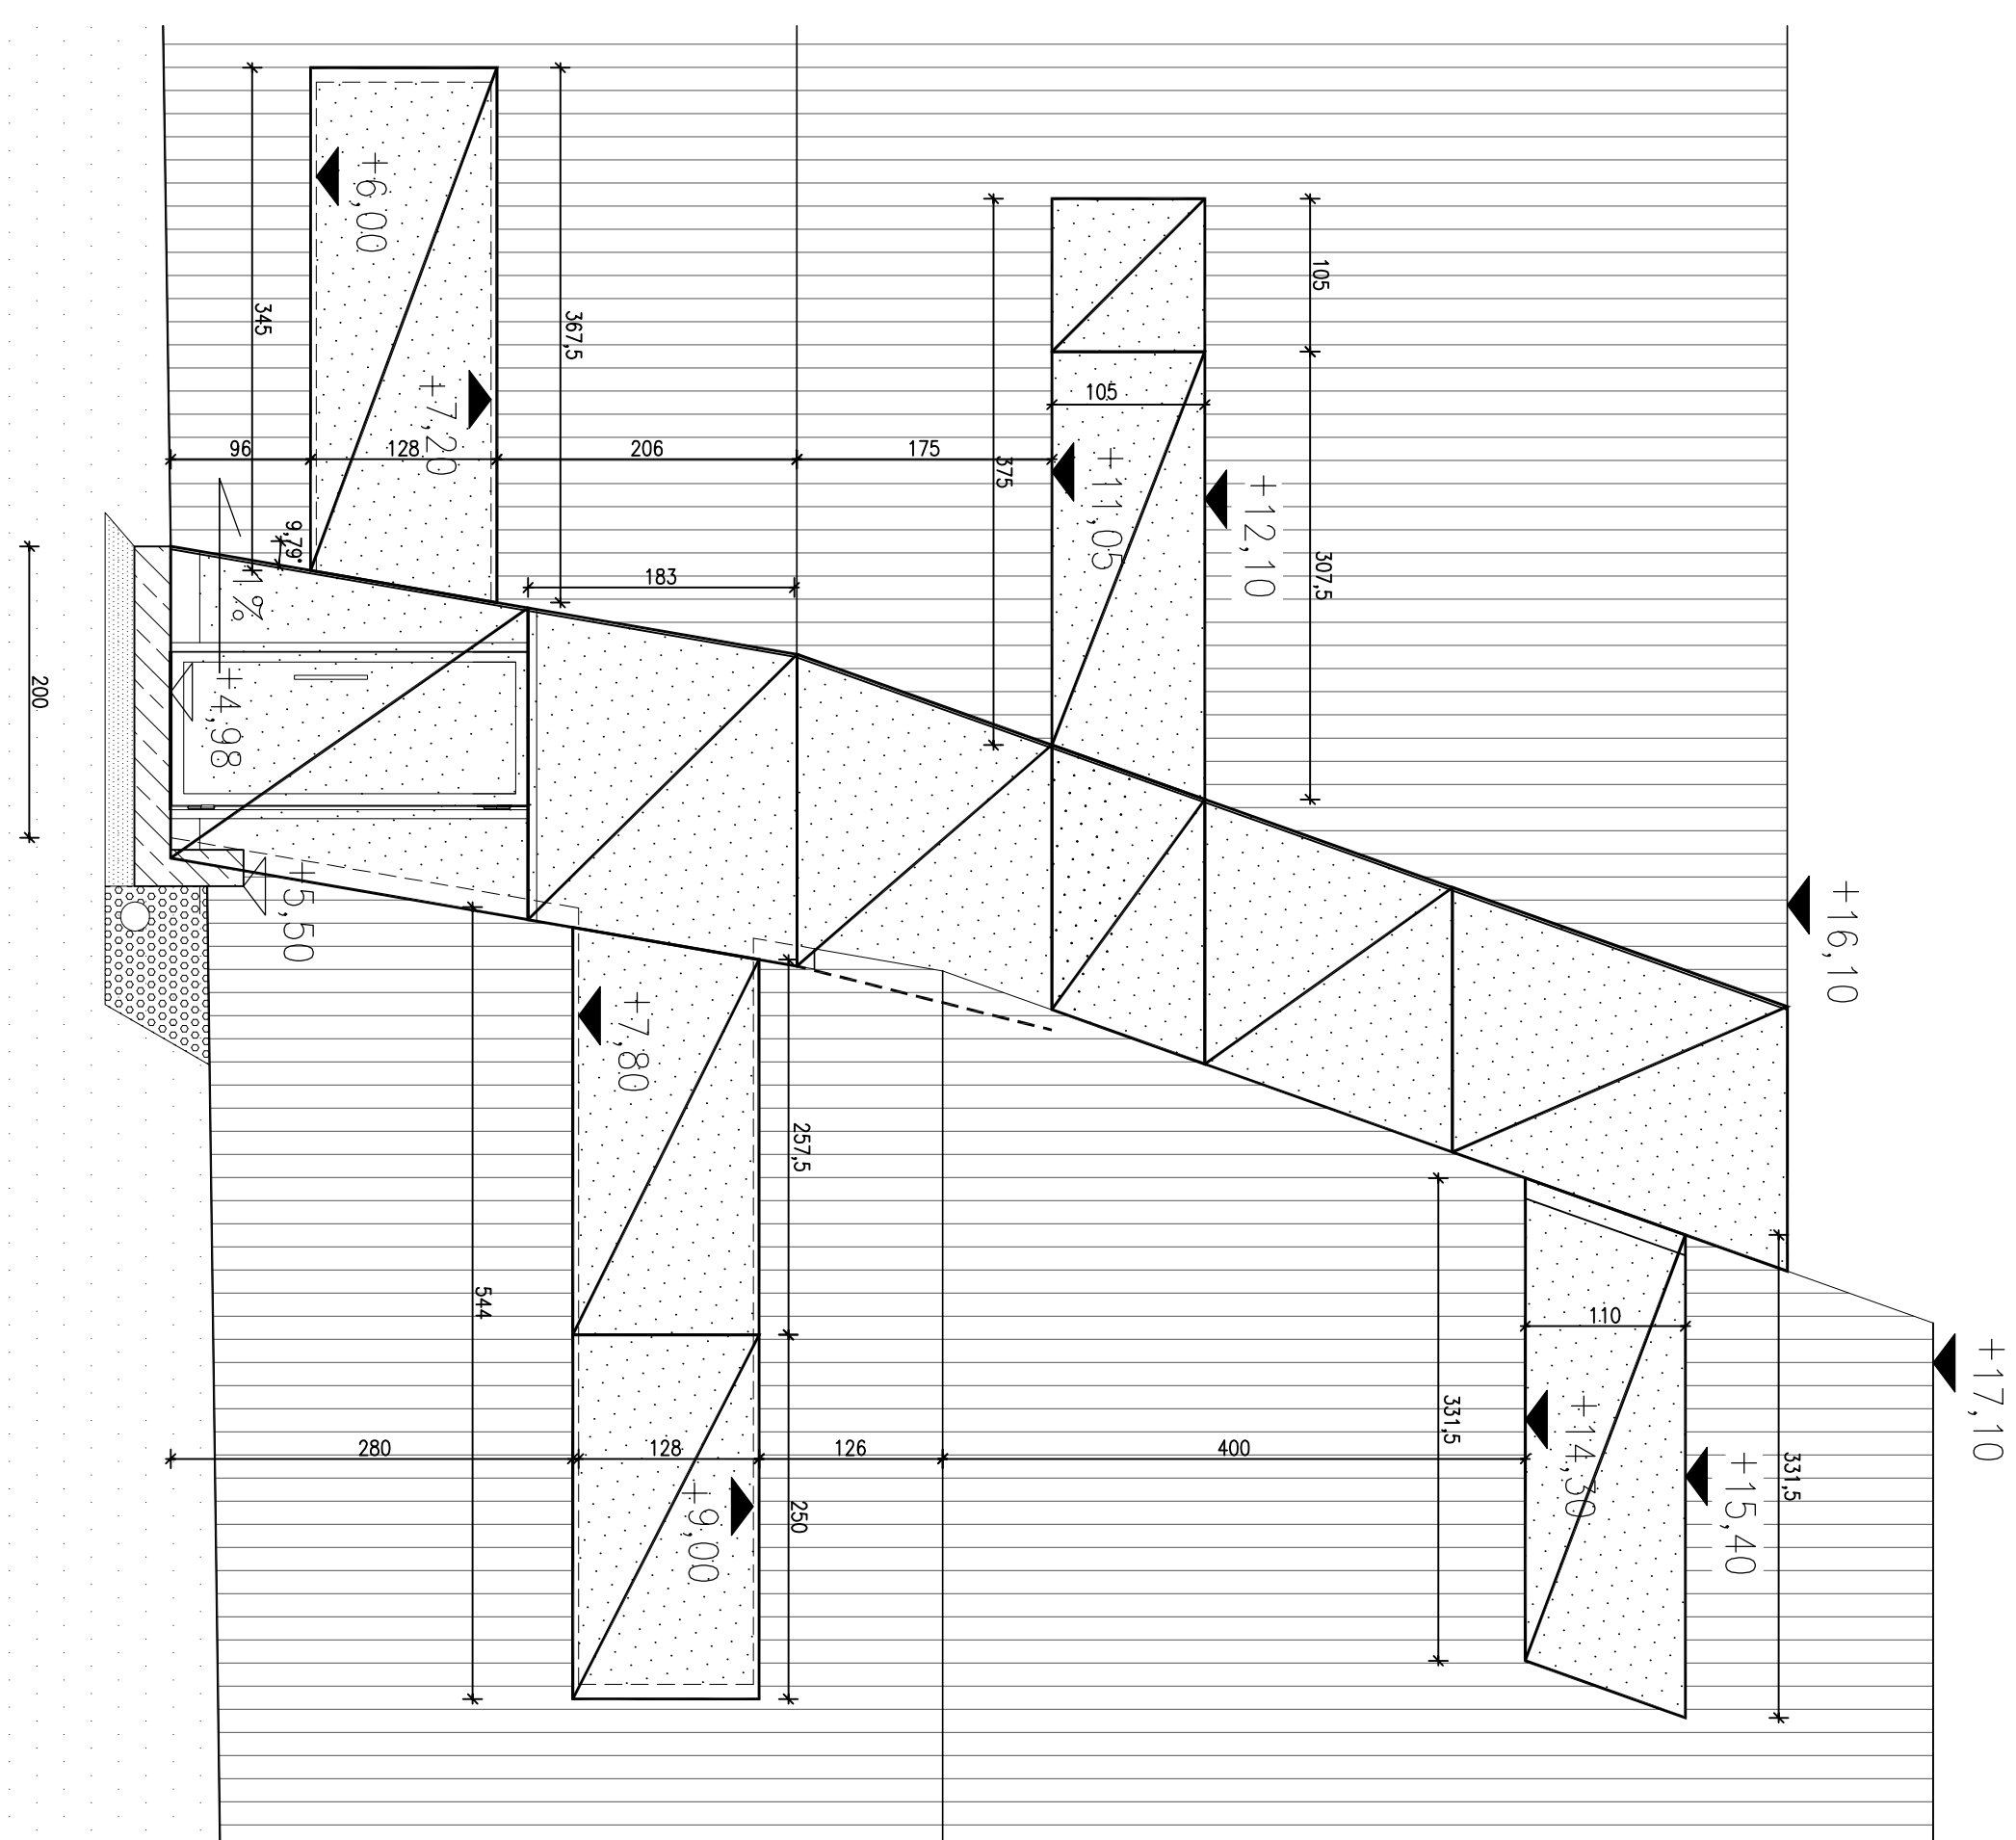


PRZEKRÓJ PRZEZ FASADĘ (2C-2C)

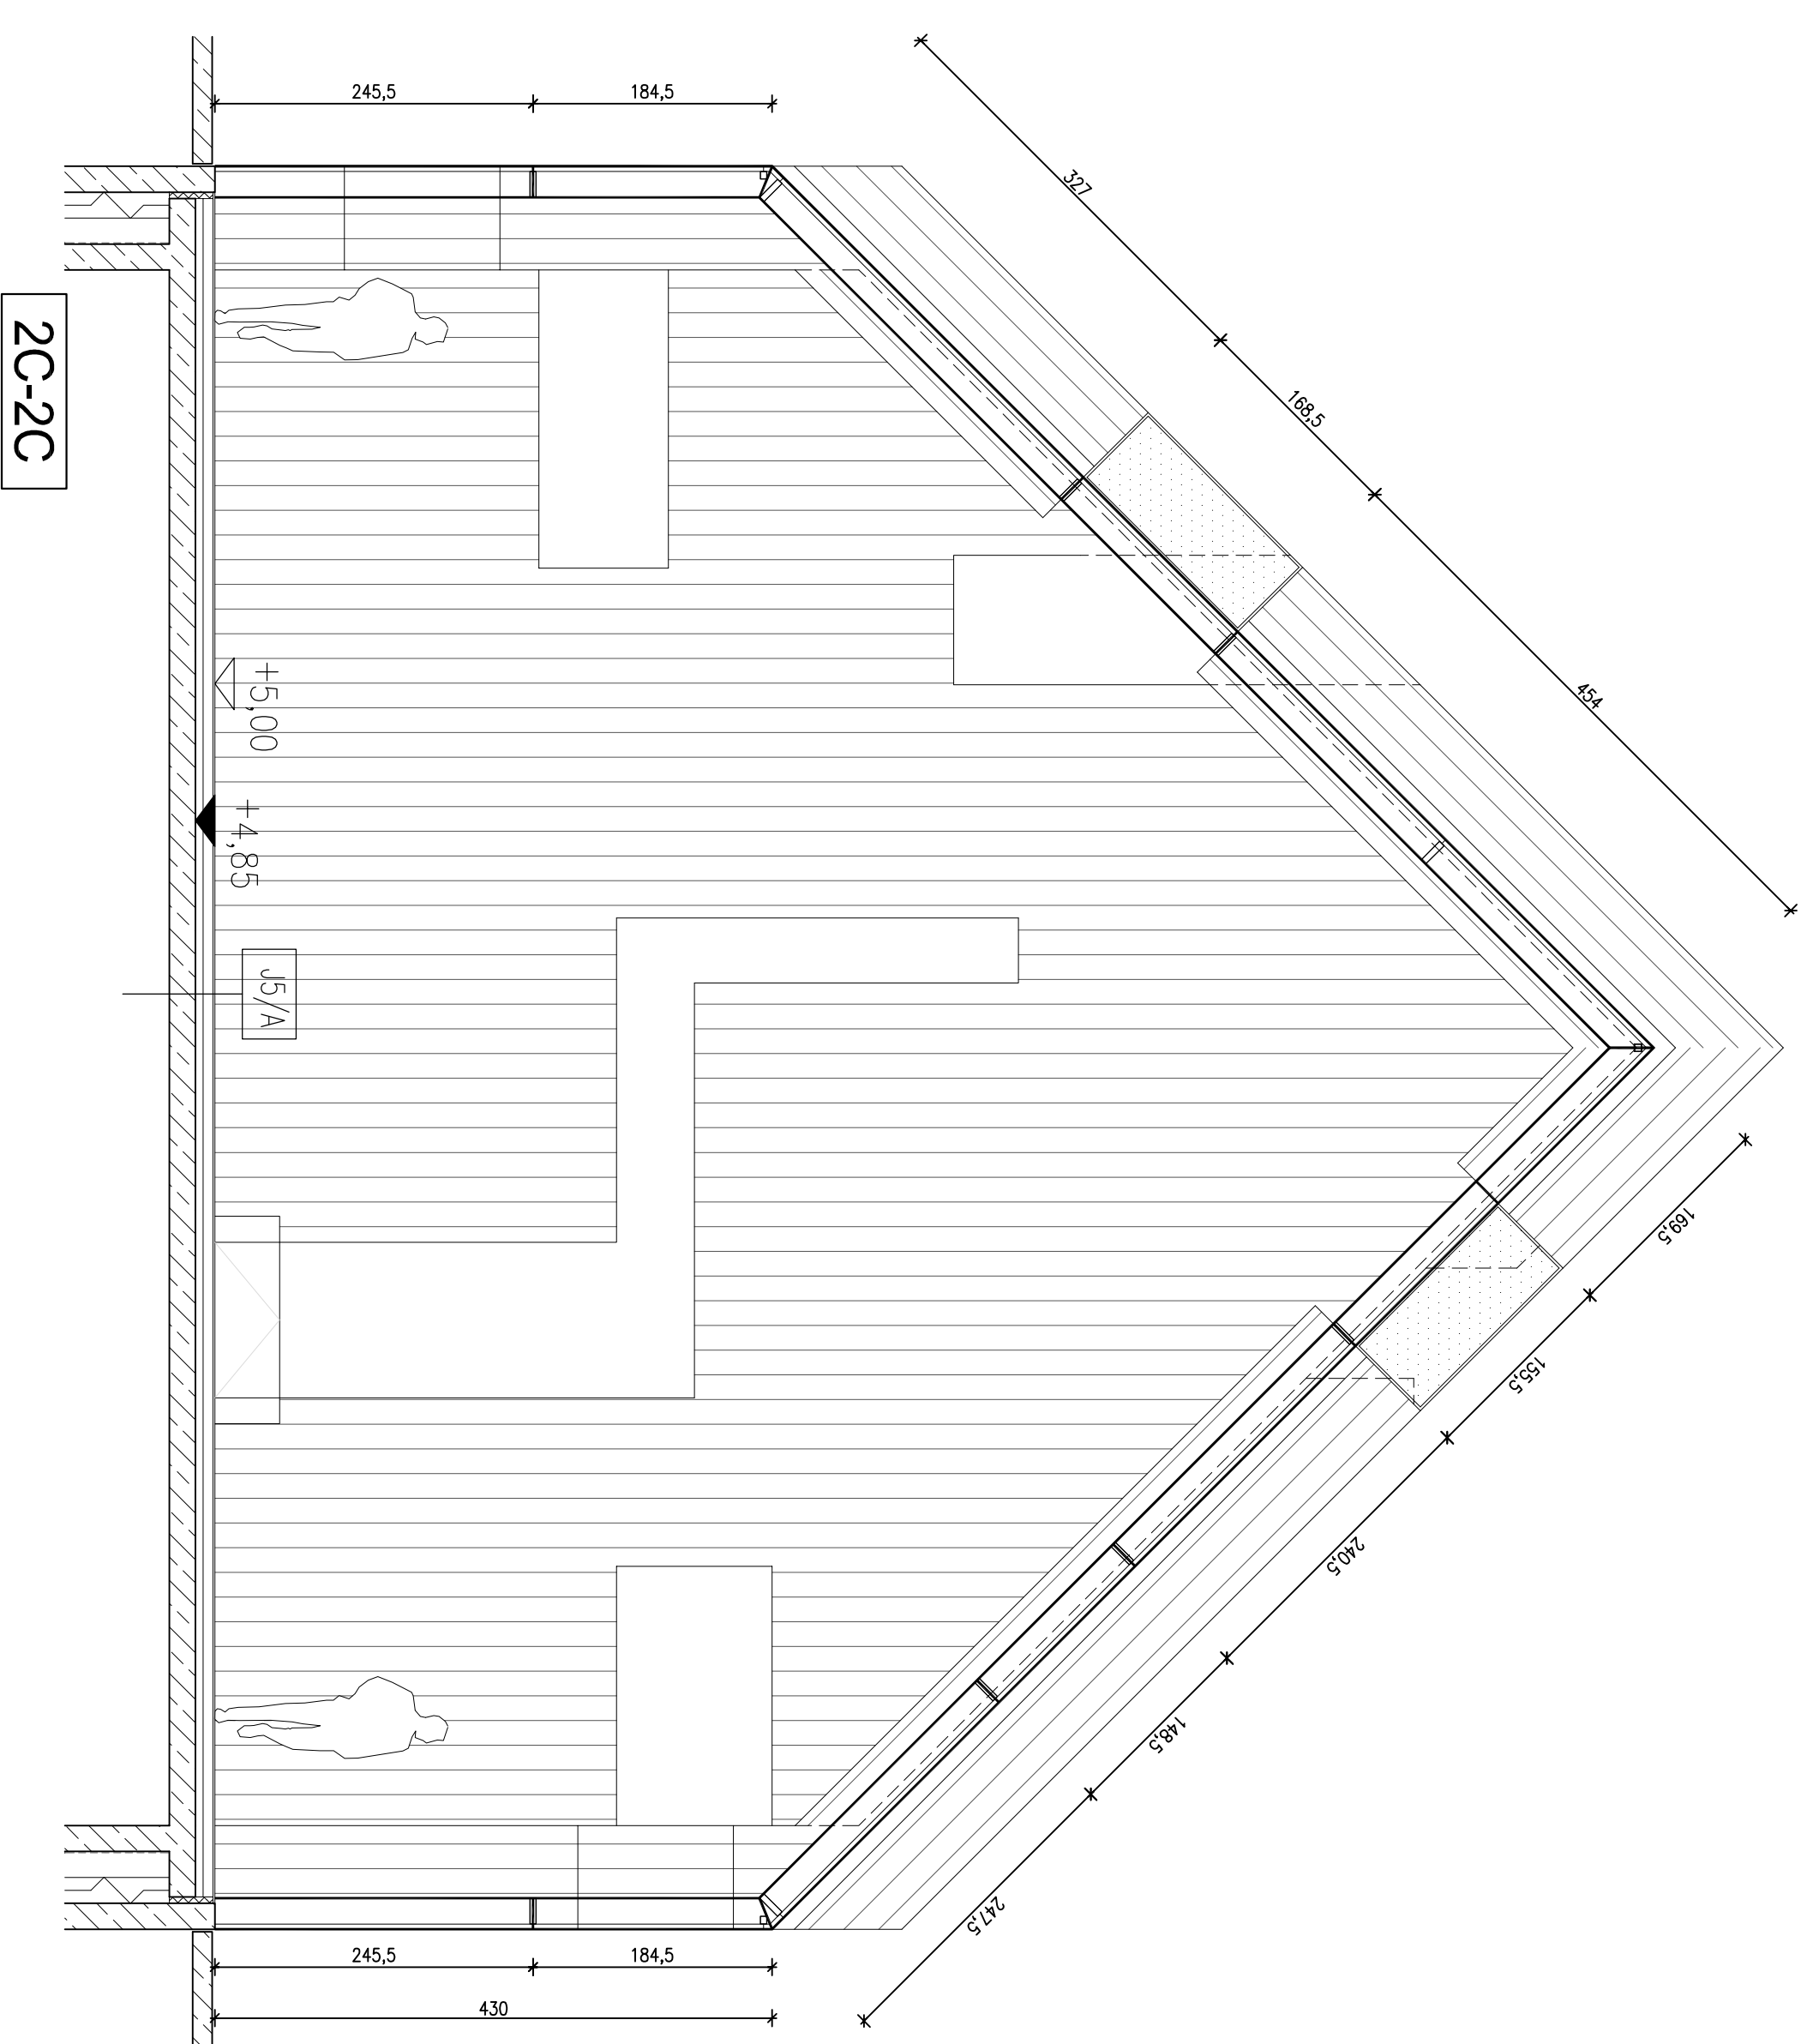



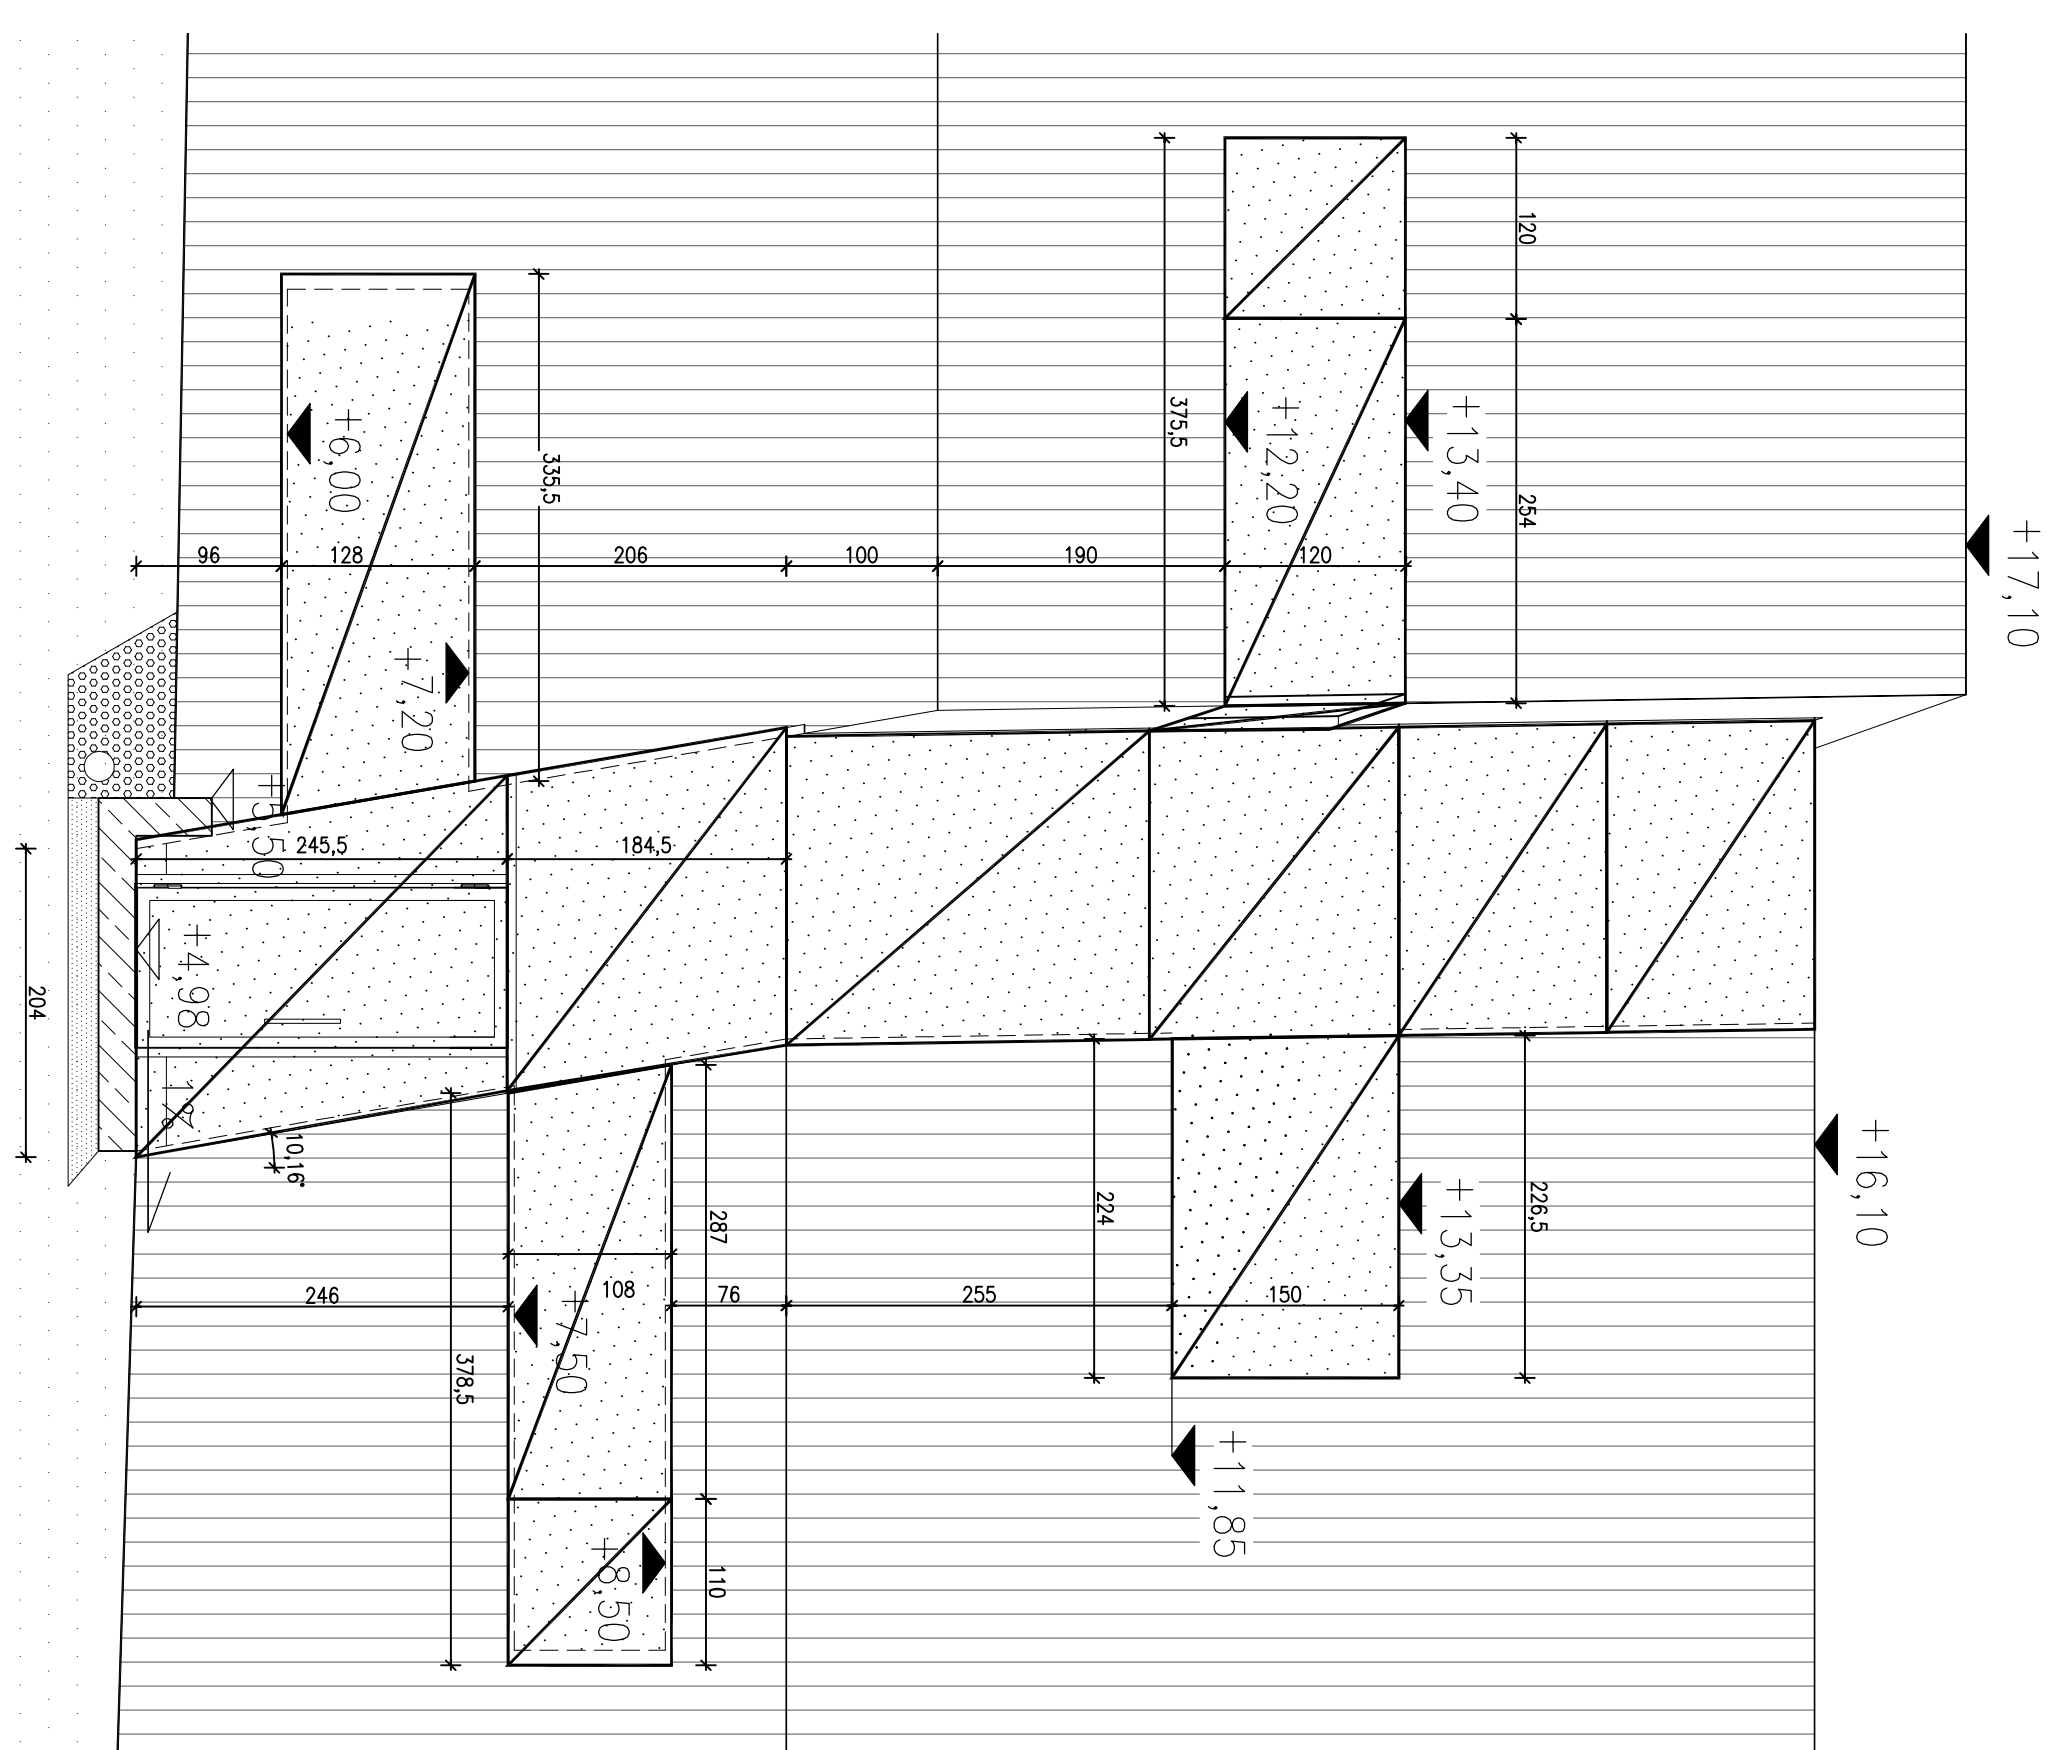ELEWACJA PÓŁNOCNA

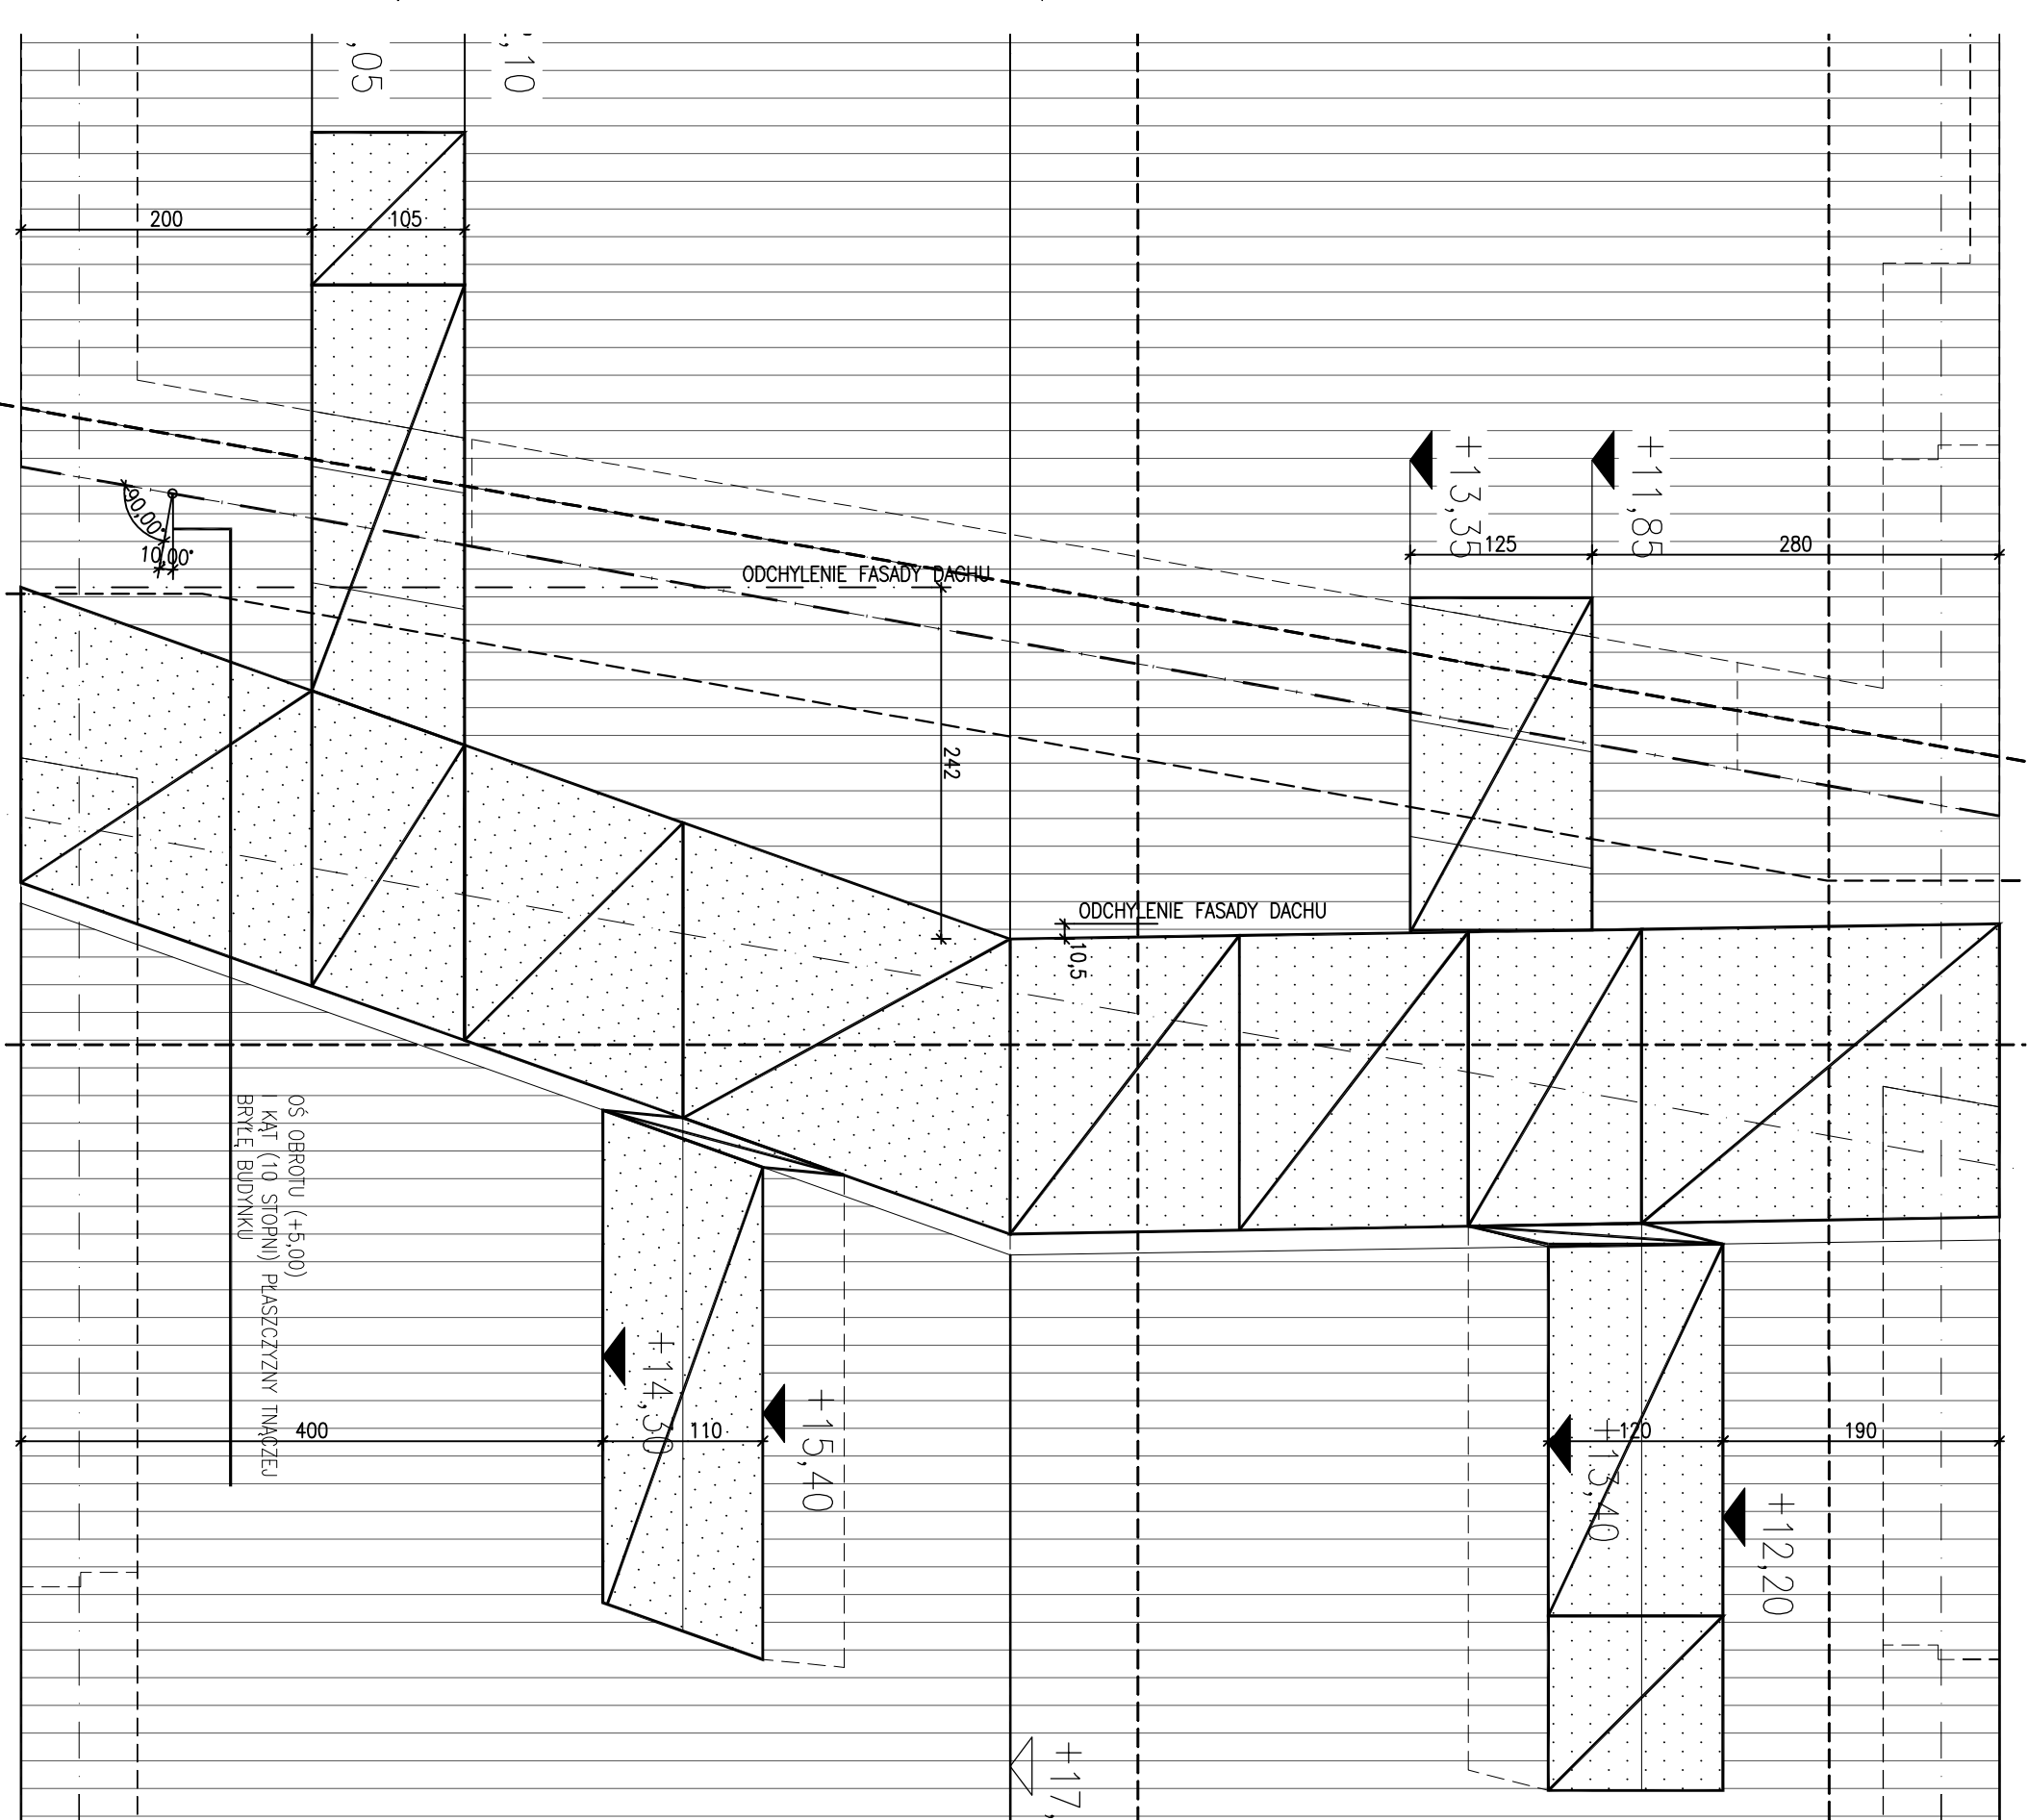

RZUT DACHU



TITANIUM					
MAZULEJIM MARTYROLOGI WSI POLSICH WRZĄZ ZŁAGOSPODAROWANIEM TERENU					
LOKALIZACJA					
<div>MICHÓW ODZIAŁ NR EW. 297/286/298/300/301/302 INWESTOR: MAZULEJIM WSI KIECKIEJ UL. JANA PAWIŁA II 6 25-005 MIELCE</div>					
<div><div></div><div></div></div>					
UWAGI:					
1. UWAGA OGÓLNE ZAŁADKA SIE NA RYSUNKU A-D+H-1,					
2. ROZBUD. KONSTRUKCYJNE SA ZAKRESEM WZEDMIAMI WYMAGANIA SCENARIUM I DOKO					
3. ROMNO EGLE WZDLUZ KRAWĘDZI PRZEZSIALEN W ODLEGŁOŚCI 20 cm I ROZSTAWIE CO 1m PRZEZSIALEN KOTWY FILTY DO MOCOWANIA UPRZĘDY BKP SERWISOWCH					
GENERUJE PROJEKT:					
NIZIO DESIGN INTERNATIONAL MIROSŁAW NIZIO					
AUTORI: arch. MIROSŁAW NIZIO PROJEKTANT: arch. BARTOMIEJ TERLIKOWSKI MA06504 SPRAWDZAJĄCY: arch. RAFAŁ SIERACKI NSKI WIA 027-04					
OPRACOWANIE: arch. ŁUKASZ BONIEWSKI arch. ANNA DERACH arch. AGATA KOŁWA arch. SEBASTIAN KUCHARUK.					
FASADA PROJEKTU					
PROJEKT BUDOWLANO-WYKONAWCZY					
TREŚĆ RYSUNKU:					
FASADA SZALAŃA - BUDYNEK B-C					
SKALA					
1:50 DATA: 31-07-2009					
TEMAT:					
BRANŻA: GRUPA: NR RVS.: RENOWIZJA:					
WWP A 05 04 02					